
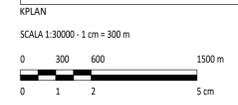
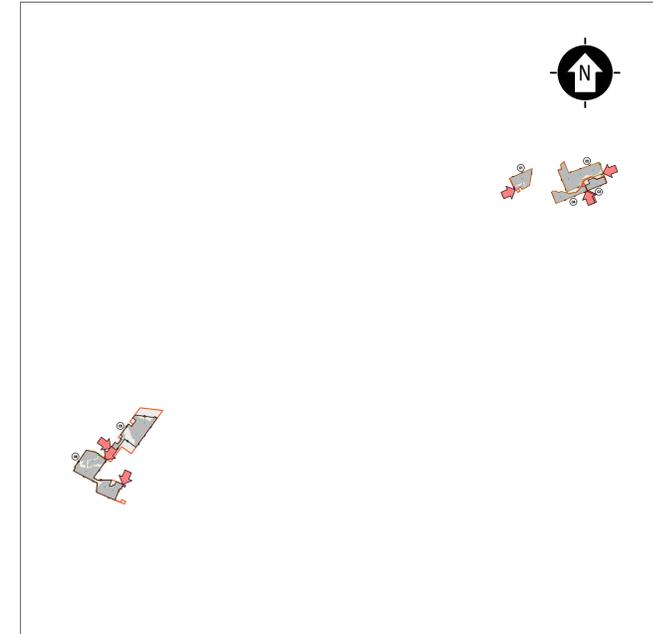



PLANIMETRIA ALLESTIMENTO ELETTRICO

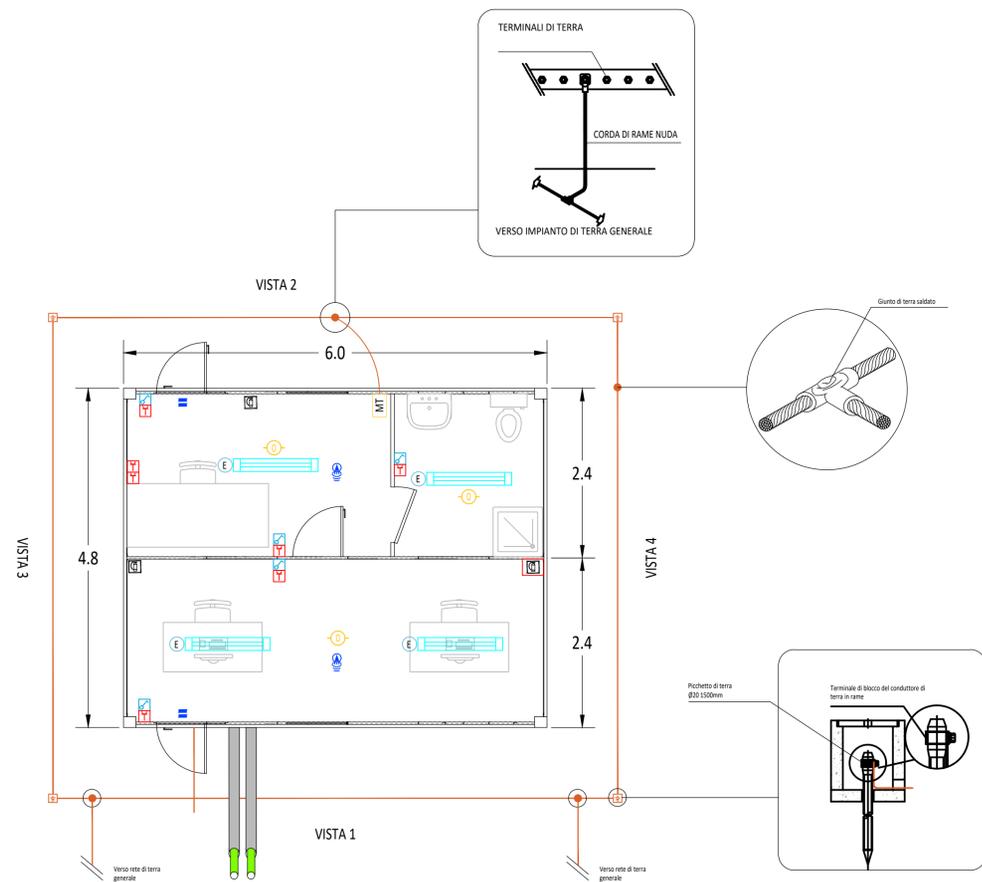


LEGENDA

	SITO CATASTALE		CABINATI
	RECINZIONE IN PROGETTO		CABINA ELETTRICA DI SMISTAMENTO 36 kV
	ACCESSO AREA IMPIANTO		CABINA ELETTRICA DI CAMPO DI TRASFORMAZIONE
	VIABILITÀ DI PROGETTO		LOCALE GUARDIANIA E CONTROLLO ACCESSI
	TRACKER		MAGAZZINO


PROSPETTI

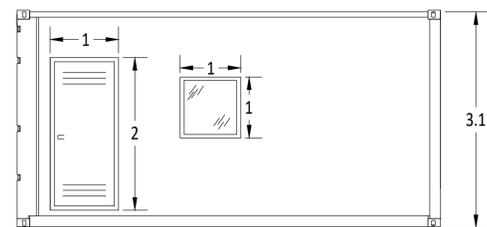


VISTA 1

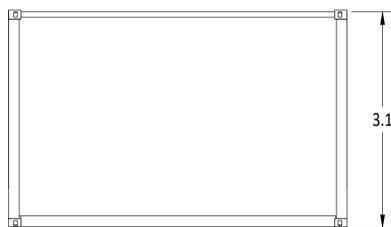

VISTA 3

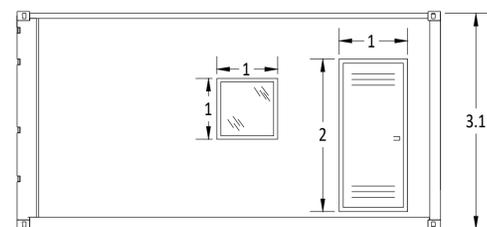


VISTA 2

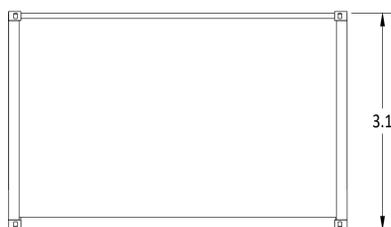

VISTA 4

LEGENDA

Simbolo	Descrizione
	ILLUMINAZIONE 2x36W
	ILLUMINAZIONE D'EMERGENZA
	SWITCH BIPOLARE
	PRESA SHUKO 10A PRESA 2P+T
	ESTINTORE
	ESTINTORE IN BOX
	RIVELATORE DI FUMI OTTICO
	ALLARME MAGNETICO
	SENSORE DI PROSSIMITA' A SOFFITTO

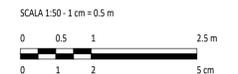

0		APP.	CP	LC	05/2022
REV.	DESCRIZIONE	DESIGN.	CONTROL.	APPROV.	DATA

Montana MontanaSpA
Via Carlo Magno 11, 20154 Milano
Tel. +39 02 54118773
Fax +39 02 54122880
www.montana.com
Mila (certificata ISO), Brescia, Palermo, Cagliari, Roma

Comittente: **DEVELOPMENT 3 S.R.L.**
VICOLO GUMER 9 - 39100 BOLZANO (BZ)

Progettista: **ING. LAURA CONTI**
Iscritta all'Ordine degli Ingegneri della Provincia di Pavia al n. 1726

Oggetto: **IMPIANTO INTEGRATO AGRIVOLTAICO COLLEGATO ALLA RTN
POTENZA NOMINALE 40,30 MW
COMUNE DI FOGGIA, COMUNE DI MANFREDONIA
PROGETTO DEFINITIVO**

Tavola: **CABINE ELETTRICHE - UFFICI** N. Tav. **16**

N. Rif. **2748_4894_MA_PD_T16_REV0_CABINE ELETTRICHE - UFFICI** Scala **1:50**

È VIETATA LA RIPRODUZIONE DI QUESTO DOCUMENTO SENZA PREVENTIVA AUTORIZZAZIONE SCRITTA DELLA MONTANA SPA