




PLANIMETRIA ALLESTIMENTO ELETTRICO

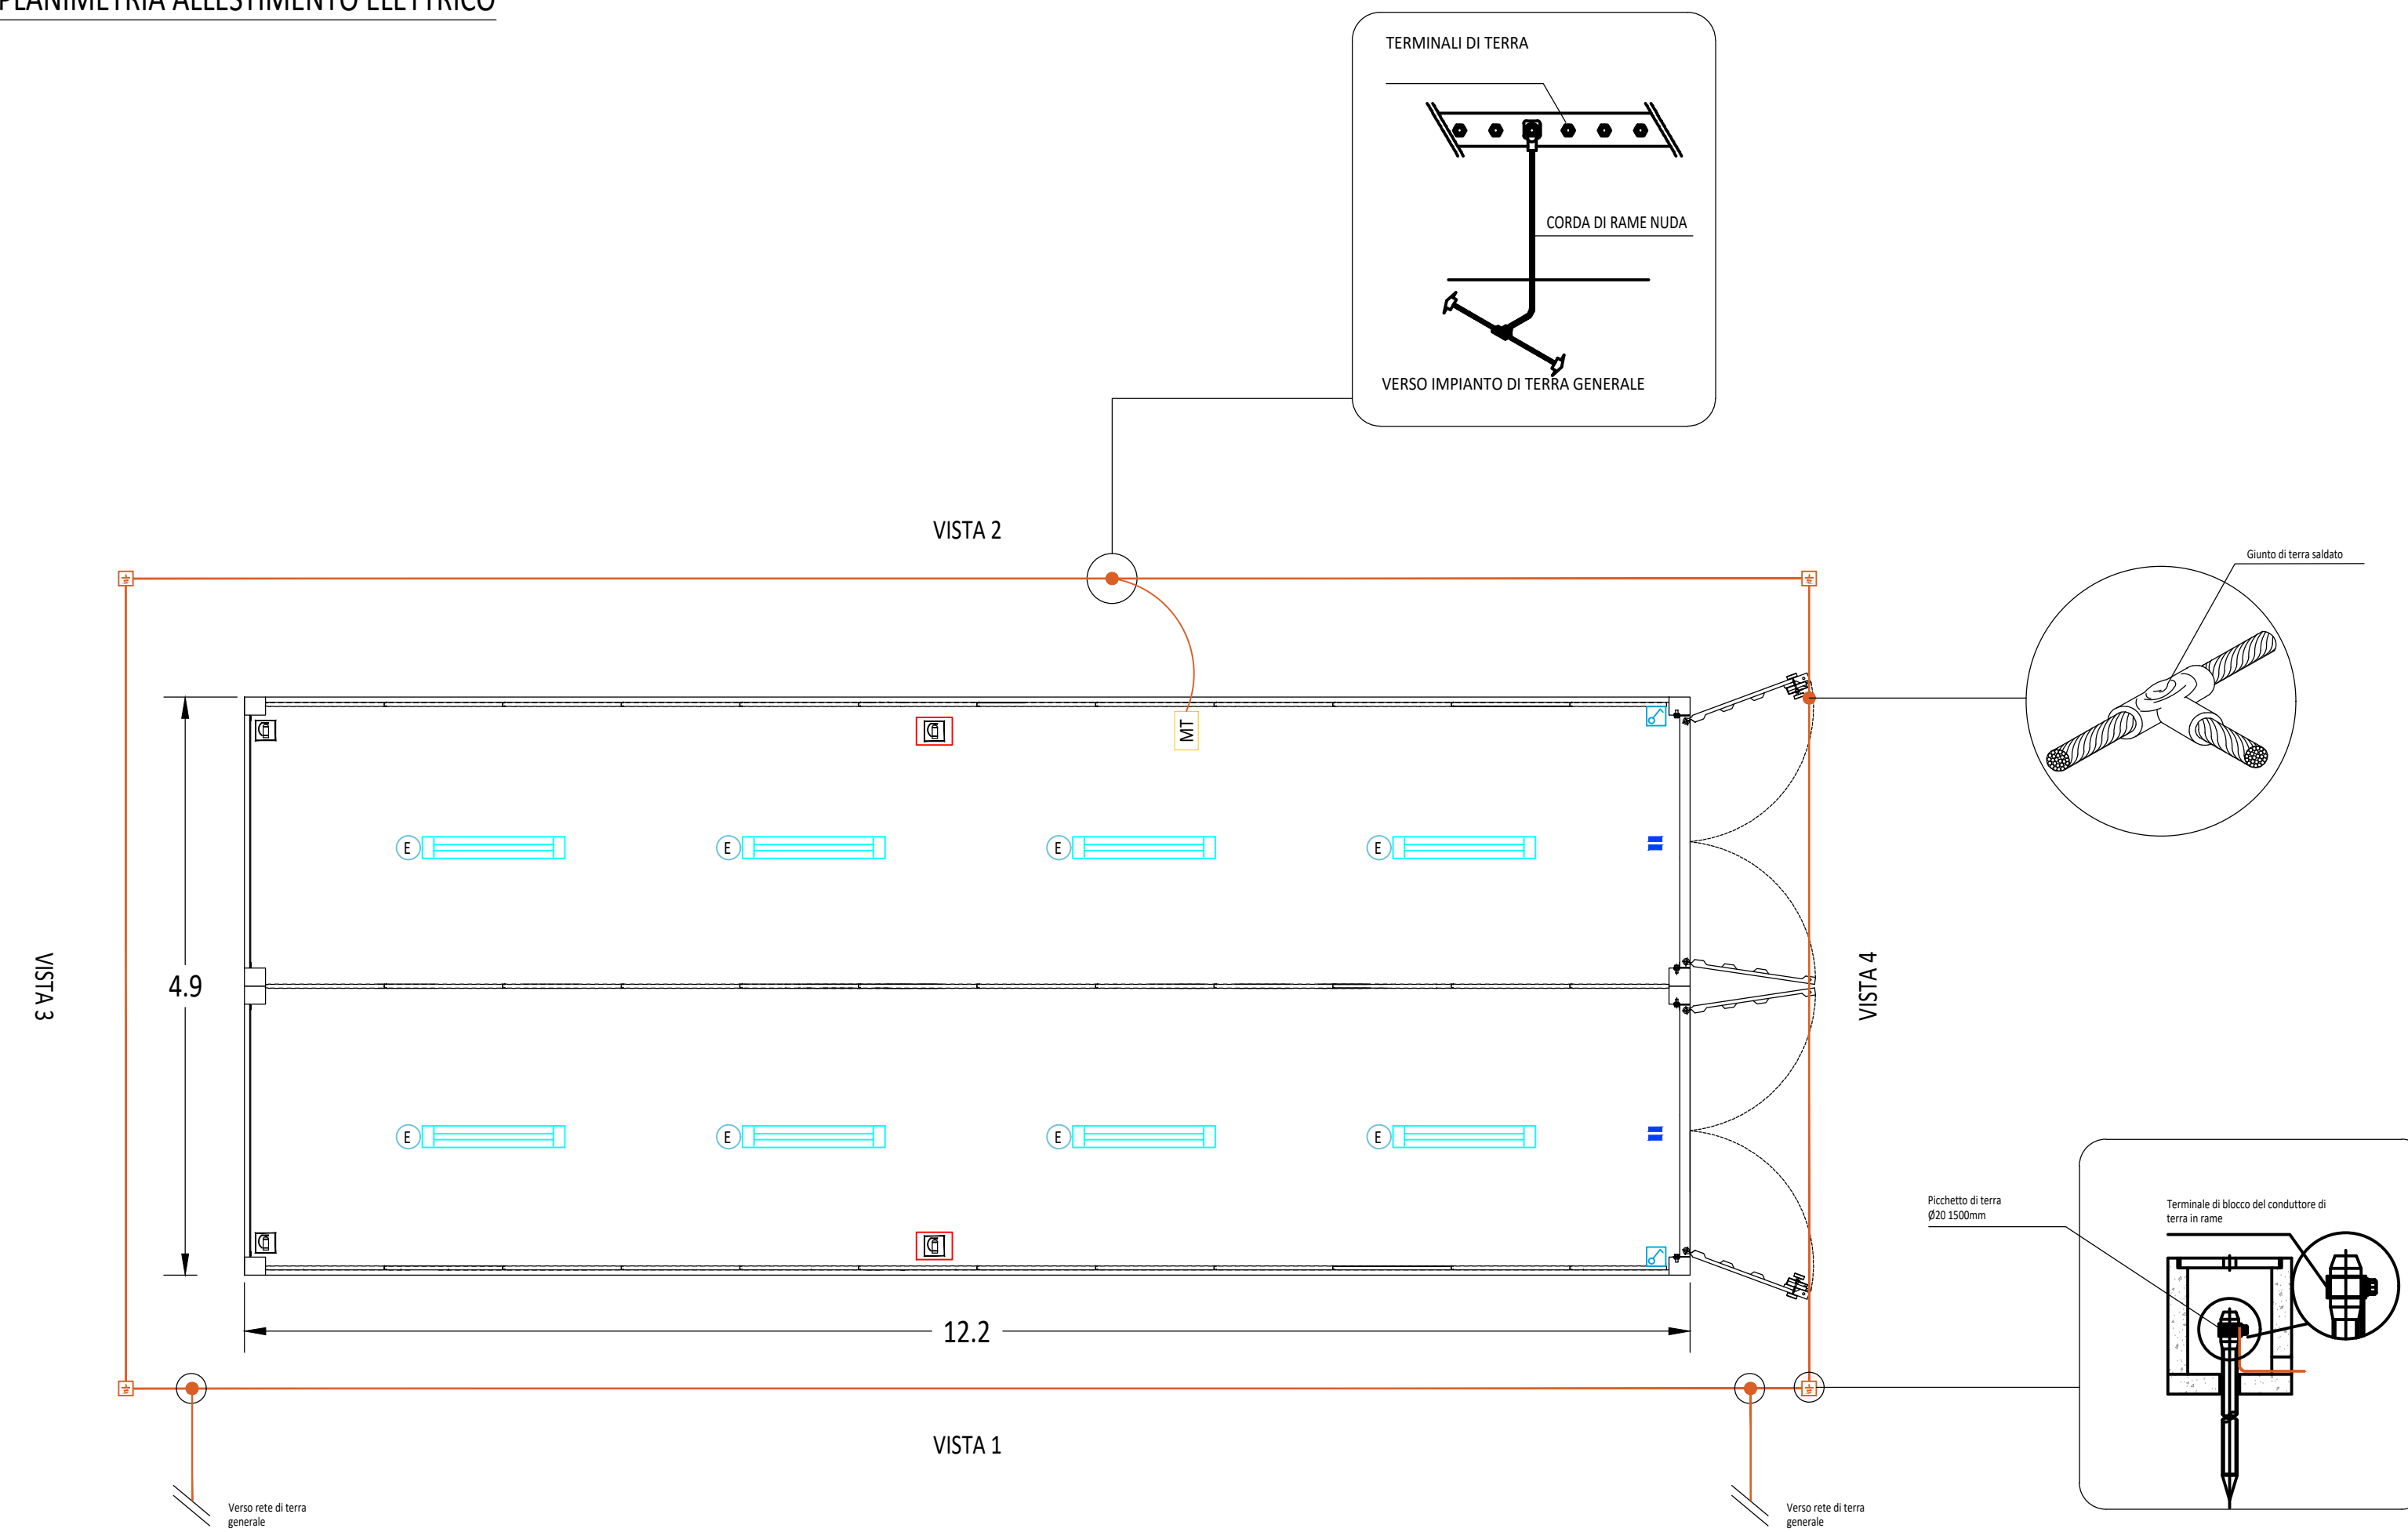


PROSPETTI

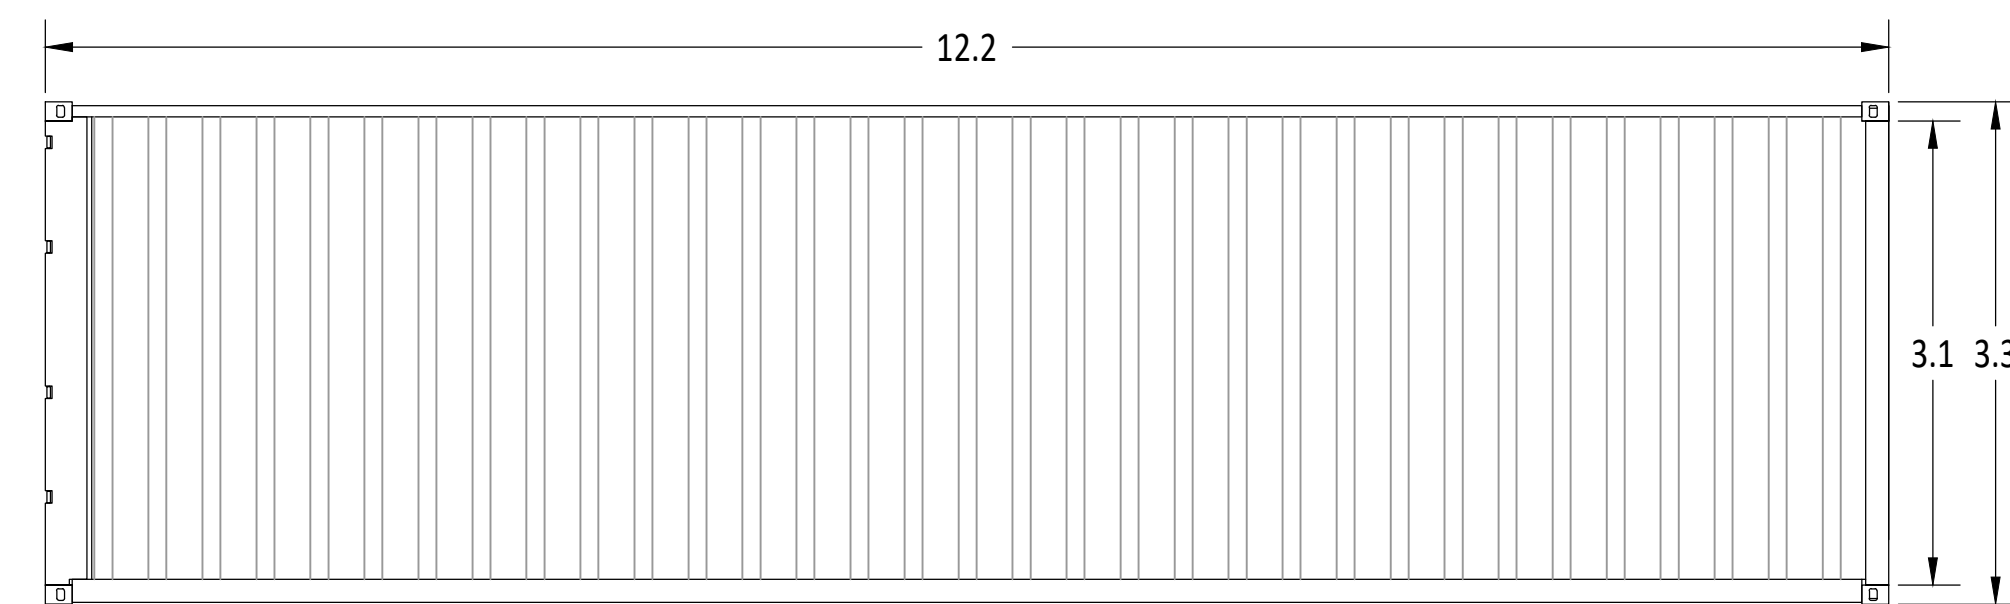

VISTA 1, 2

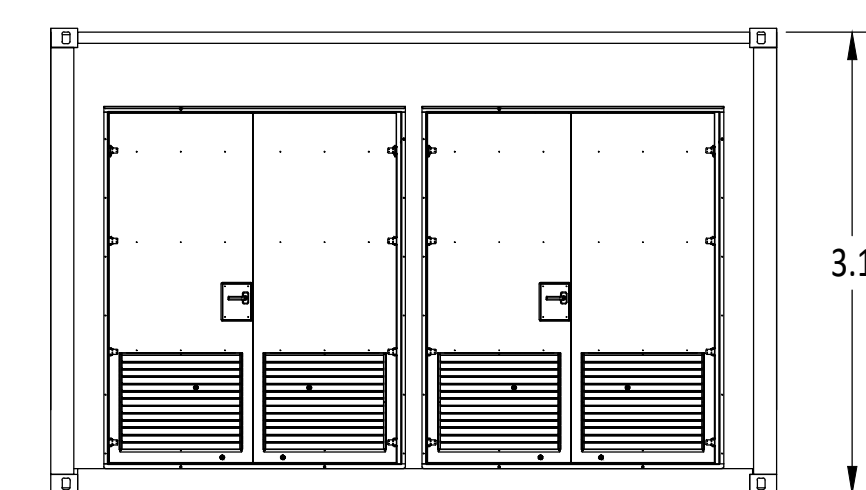

VISTA 4

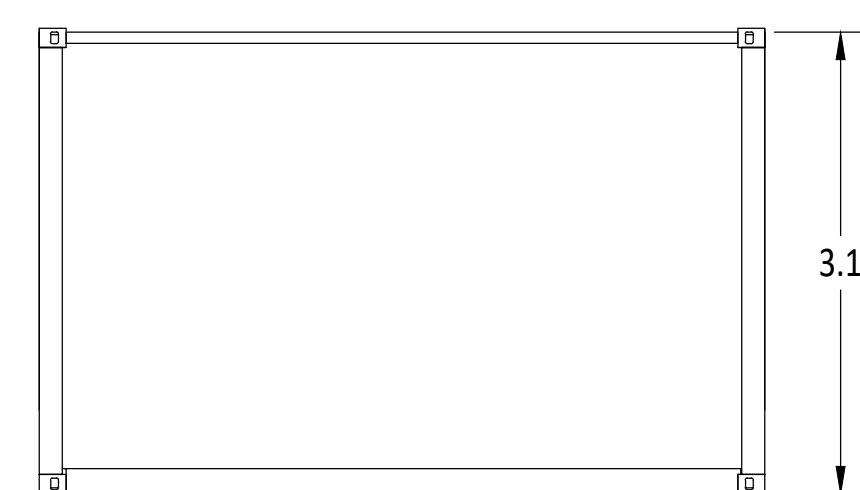


VISTA 3

LEGENDA	
Simbolo	Descrizione
	ILLUMINAZIONE 2x36W
	ILLUMINAZIONE D'EMERGENZA
	SWITCH BIPOLARE
	ESTINTORE
	ESTINTORE IN BOX
	RIVELATORE DI FUMI OTTICO
	ALLARME MAGNETICO

KPLAN


SCALA 1:30000 - 1 cm = 300 m

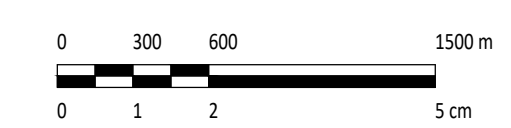

LEGENDA

	SITO CATASTALE		CABINATI
	RECINIZIONE IN PROGETTO		CABINA ELETTRICA DI SMISTAMENTO 36 kV
	ACCESSO AREA IMPIANTO		CABINA ELETTRICA DI CAMPO DI TRASFORMAZIONE
	VIABILITÀ DI PROGETTO		LOCALE GUARDIANIA E CONTROLLO ACCESSI
	TRACKER		MAGAZZINO

SCALA 1:50 - 1 cm = 0.5 m

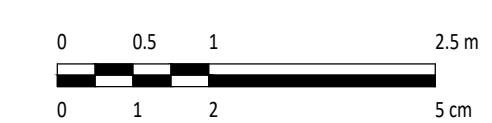

0		APP.	CP.	LC.	05/2022
REV.	DESCRIZIONE	DESIGN.	CONTROL.	APPROV.	DATA

Montana

MontanaSpA
Via Carlo Magno 11, 20154 Milano
Tel. +39 02 54118773
Fax +39 02 54118774
www.montana.com
Mila (certificata ISO), Brescia, Palermo, Cagliari, Roma

Comitente
DEVELOPMENT 3 S.R.L.
VICOLO GUMER 9 - 39100 BOLZANO (BZ)

Progettisti
ING. LAURA CONTI
Iscritta all'Ordine degli Ingegneri della Provincia di Pavia al n. 1726

Oggetto
IMPIANTO INTEGRATO AGRIVOLTAICO COLLEGATO ALLA RTN
POTENZA NOMINALE 40,30 MW
COMUNE DI FOGGIA, COMUNE DI MANFREDONIA
PROGETTO DEFINITIVO

Tavola
CABINE ELETTRICHE - MAGAZZINO

N. Tav. **17**

N. Rif. 2748_4894_MA_PD_T17_REV0_CABINE ELETTRICHE - MAGAZZINO

Scala 1:50

E' VIETATA LA RIPRODUZIONE DI QUESTO DOCUMENTO SENZA PREVENTIVA AUTORIZZAZIONE SCRITTA DELLA MONTANA SPA