


# MANFREDONIA

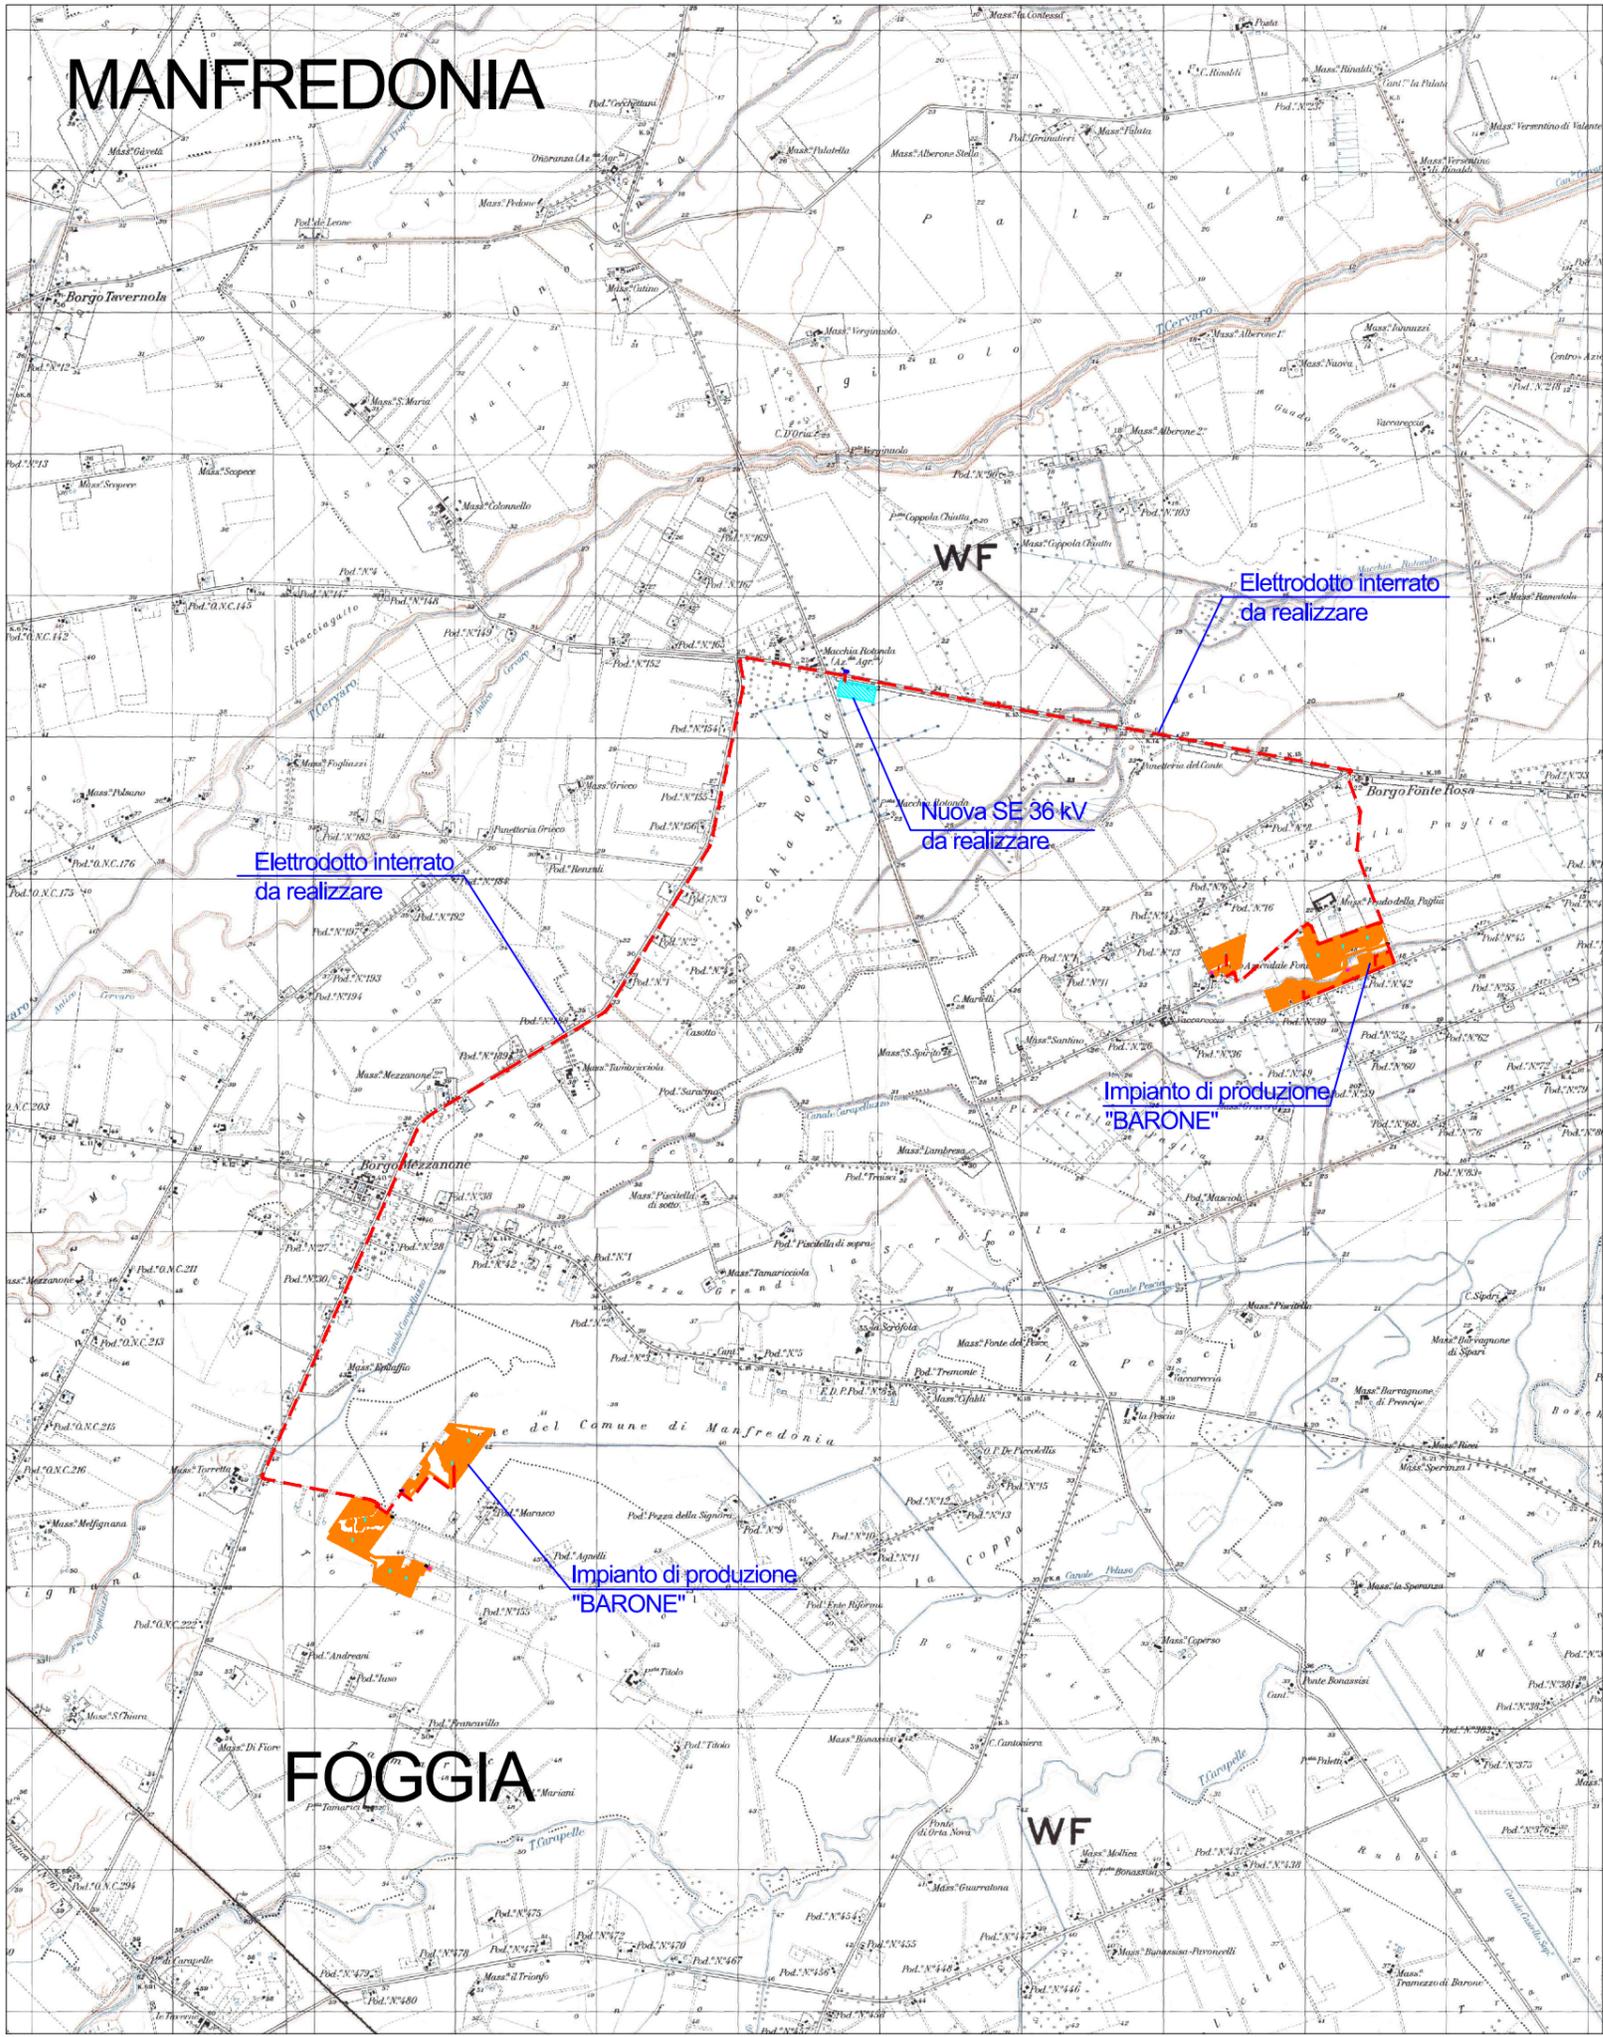

Elettrodotto interrato di connessione tra l'Impianto di produzione "BARONE" e la Nuova SE 36 kV da realizzare

Elettrodotto interrato da realizzare

Nuova SE 36 kV da realizzare

Elettrodotto interrato da realizzare

Impianto di produzione "BARONE"

Impianto di produzione "BARONE"

# FOGGIA

0	-	CP	LC	05/2023	
REV.	DESCRIZIONE	DISEGN.	CONTROL.	APPROV.	DATA

**Montana**

Montana S.p.A  
Via Carlo Angelo Fumagalli, 6  
20143 Milano

Tel. +39.02.54118173  
Fax +39.02.54129890  
www.montanambiente.com

P.IVA 10414270156  
Cap. Soc. 600.000,00 €

Milano (sede certificata ISO) | Brescia | Palermo | Cagliari | Roma

**Committente**

DEVELOPMENT 3 S.R.L.  
VICOLO GUMER 9 - 39100  
BOLZANO (BZ)

**Progettisti**

ING. LAURA CONTI  
Iscritta all'Ordine degli Ingegneri della Provincia di Pavia al n. 1726

**Oggetto**

IMPIANTO INTEGRATO AGRIVOLTAICO COLLEGATO ALLA RTN  
POTENZA NOMINALE 40,30 MW  
COMUNE DI FOGGIA, COMUNE DI MANFREDONIA  
PROGETTO DEFINITIVO

**Tavola**

Opere di connessione  
Inquadramento generale su corografia IGM

N. Tav.  
T24.1

Ns. Rif. 2748\_4894\_MA\_PD\_T24.1\_Rev0\_ Opere di connessione: Inquadramento Catastale Tabellare

Scala: 1:50.000

È VIETATA LA RIPRODUZIONE DI QUESTO DOCUMENTO SENZA PREVENTIVA AUTORIZZAZIONE SCRITTA DELLA MONTANA SPA