



Posa di n°1 cavo su Strada Asfaltata

Particolare del cunicolo (scala 1:20)
Quote in metri

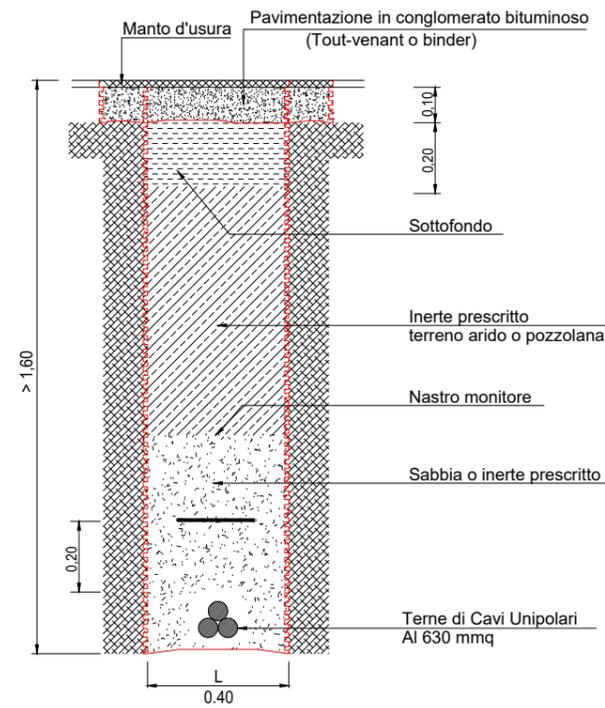


Posa di n°1 cavo su Terreno Agricolo

Particolare del cunicolo (scala 1:20)
Quote in metri

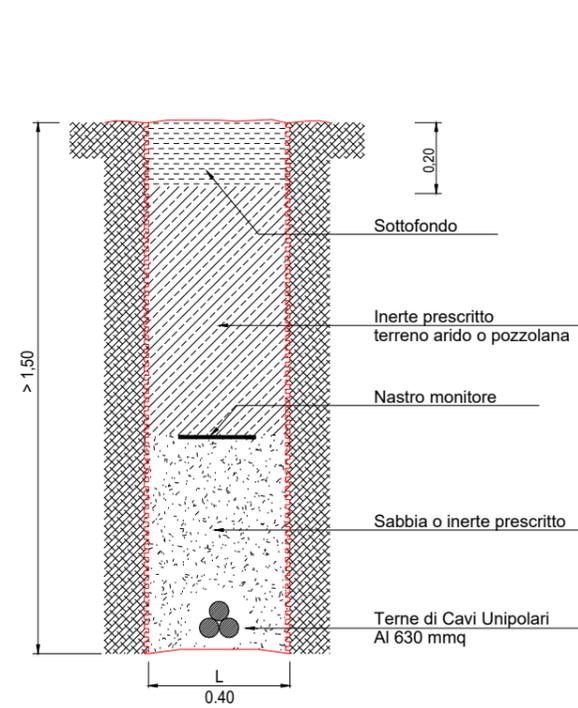


Posa di n°3 cavi su Strada Asfaltata

Particolare del cunicolo (scala 1:20)
Quote in metri

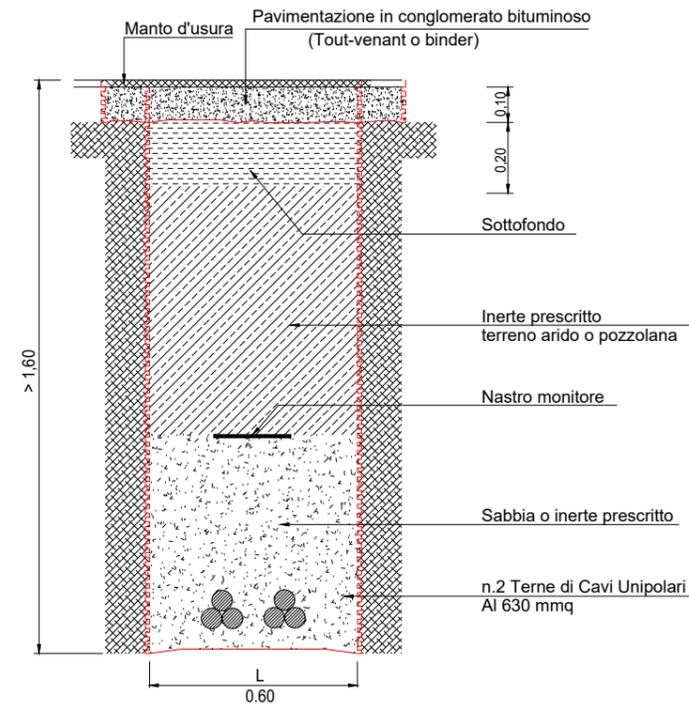


Posa di n°3 cavi su Strada Sterrata

Particolare del cunicolo (scala 1:20)
Quote in metri

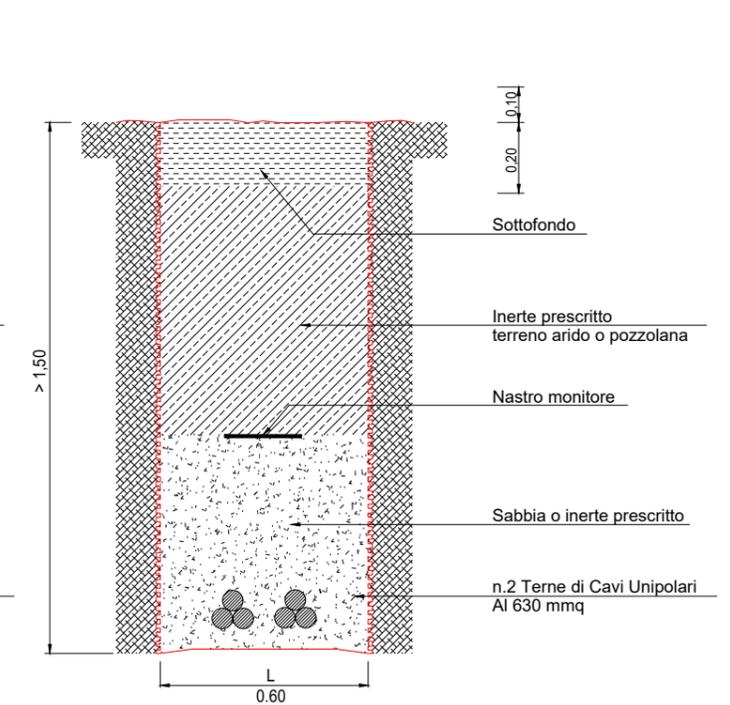

Esempio di Utilizzo della Macchina T.O.C. (Trivellazione Orizzontale Controllata)

SEZIONE CAVIDOTTO IN ATTR.TO

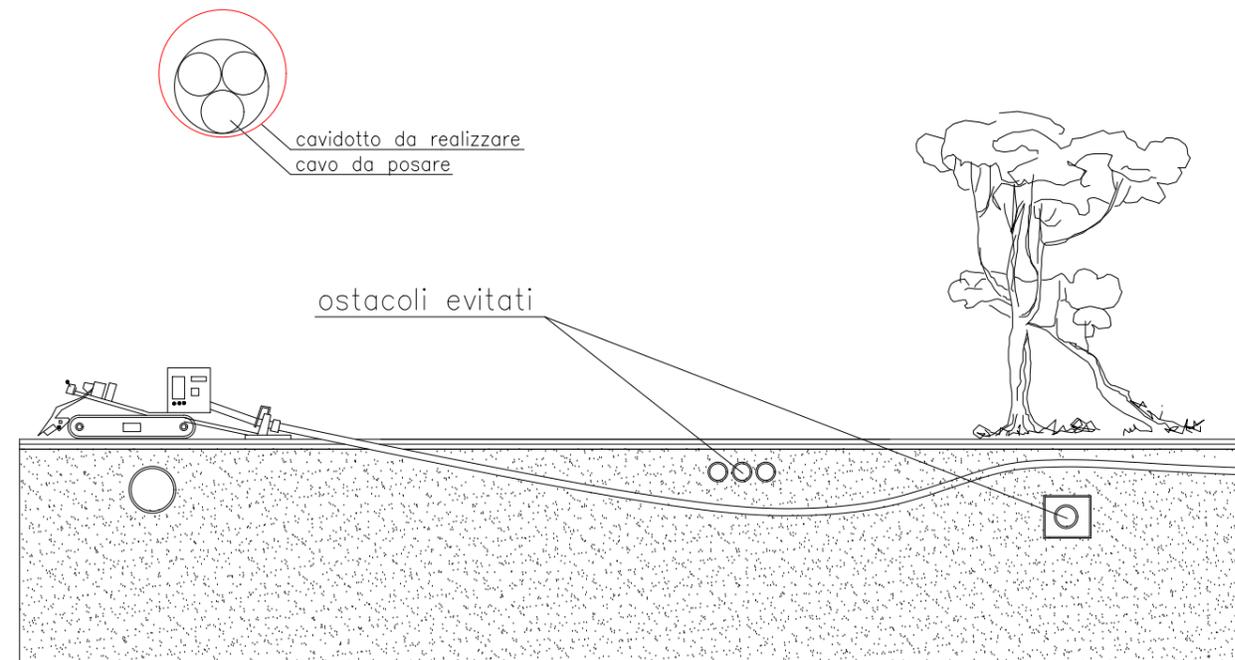

0	-	CP	LC	05/2023	
REV.	DESCRIZIONE	DISEGN.	CONTROL.	APPROV.	DATA

Montana

Montana S.p.A
Via Carlo Angelo Fumagalli, 6.
20143 Milano
Tel. +39.02.54118173
Fax +39.02.54129890
www.montanambiente.com

P.IVA 10414270156
Cap. Soc. 600.000,00 €

Milano (sede certificata ISO) | Brescia | Palermo | Cagliari | Roma

Committente

DEVELOPMENT 3 S.R.L.
VICOLO GUMER 9 – 39100
BOLZANO (BZ)

Progettisti

ING. LAURA CONTI
Iscritta all'Ordine degli Ingegneri della Provincia di Pavia al n. 1726

Oggetto

IMPIANTO INTEGRATO AGRIVOLTAICO COLLEGATO ALLA RTN
POTENZA NOMINALE 40,30 MW
COMUNE DI FOGGIA, COMUNE DI MANFREDONIA
PROGETTO DEFINITIVO

Tavola

Opere di connessione
Particolari di scavo

N. Tav.

T25

Ns. Rif. 2748_4894_MA_PD_T25_Rev0_ Opere di connessione: Particolari linea di connessione

Scala: 1:20

È VIETATA LA RIPRODUZIONE DI QUESTO DOCUMENTO SENZA PREVENTIVA AUTORIZZAZIONE SCRITTA DELLA MONTANA SPA