


PLANIMETRIA
scala 1:2.000

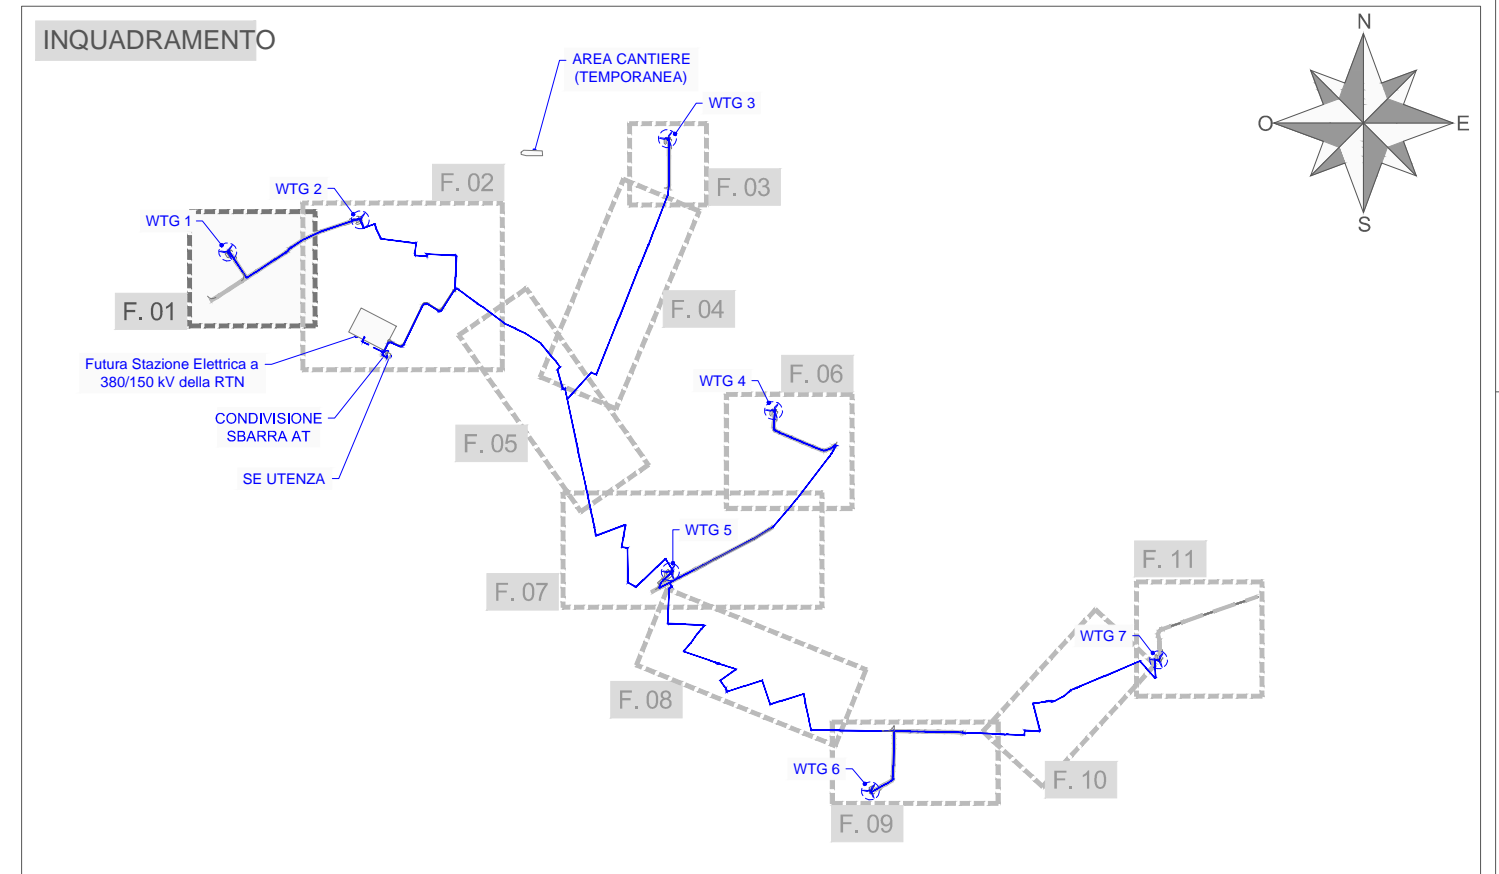

LEGENDA

- Cavidotto MT
- WTG xx Aerogeneratore
- ▭ Piazzole definitive e viabilità
- ▭ Nuova viabilità
- ▭ Piazzole di costruzione
- ▭ Viabilità di costruzione
- Canale di raccolta delle acque
- ▭ Trincea drenante
- Limite foglio catastrale

Regione Puglia
Provincia di Foggia
Provincia di Barletta-Andria-Trani

Impianto per la produzione di energia elettrica da fonte eolica composto da n.7 aerogeneratori con potenza totale installata pari a 49 MW e relative opere connesse denominato "Ofanto" sito nei Comuni di Cerignola (FG) e Trinitapoli (BT)

TITOLO
DIV4NO6_ElaboratoGrafico_0_04
PLANIMETRIA DI PROGETTO SU CATASTALE - FOGLIO 1

Scala 1:2.000	Formato Stampa A1	Numero documento Foglio 1 di 1	Commissa 2 3 4 3 0 5	Fase D	Tipo doc. D	Progr. doc. 0 1 5 1	Rev. 0 0
------------------	----------------------	--------------------------------------	-------------------------	-----------	----------------	------------------------	-------------

PROponente
FRI-ELOFANTO S.r.l.
Piazza del Grano 3, I-39100 Bolzano (BZ)
fri-el.ofanto@legalmail.it
Cod. Fisc./Part. Iva 03076540214

PROGETTO DEFINITIVO

Progettazione
PROGETTO ENERGIA S.R.L.
Via Cardito, 202 I-65031 Ariano Irpino (AV)
Tel. +39 0825 891312
www.progettoenergia.biz - info@progettoenergia.biz
SERVIZI DI INGEGNERIA INTEGRATI

Progettista

Sul presente elaborato sussiste il DIRITTO di PROPRIETA'. Qualsiasi utilizzo non preventivamente autorizzato sarà perseguito ai sensi della normativa vigente.					
Rev.	Data	Descrizione revisione	Redatto	Controllato	Approvato
00	13.07.2023	EMISSIONE PER AUTORIZZAZIONE	R. DI PIETRO	G. LO RUSSO	M. LO RUSSO