


PLANIMETRIA
scala 1:2.000

LEGENDA

- Cavidotto MT
- Cavidotto AT
- Aerogeneratore
- Piazzole definitive e viabilità
- Nuova viabilità
- Viabilità esistente
- Piazzole di costruzione
- Viabilità di costruzione
- Canale di raccolta delle acque
- Trincea drenante
- Limite foglio catastale

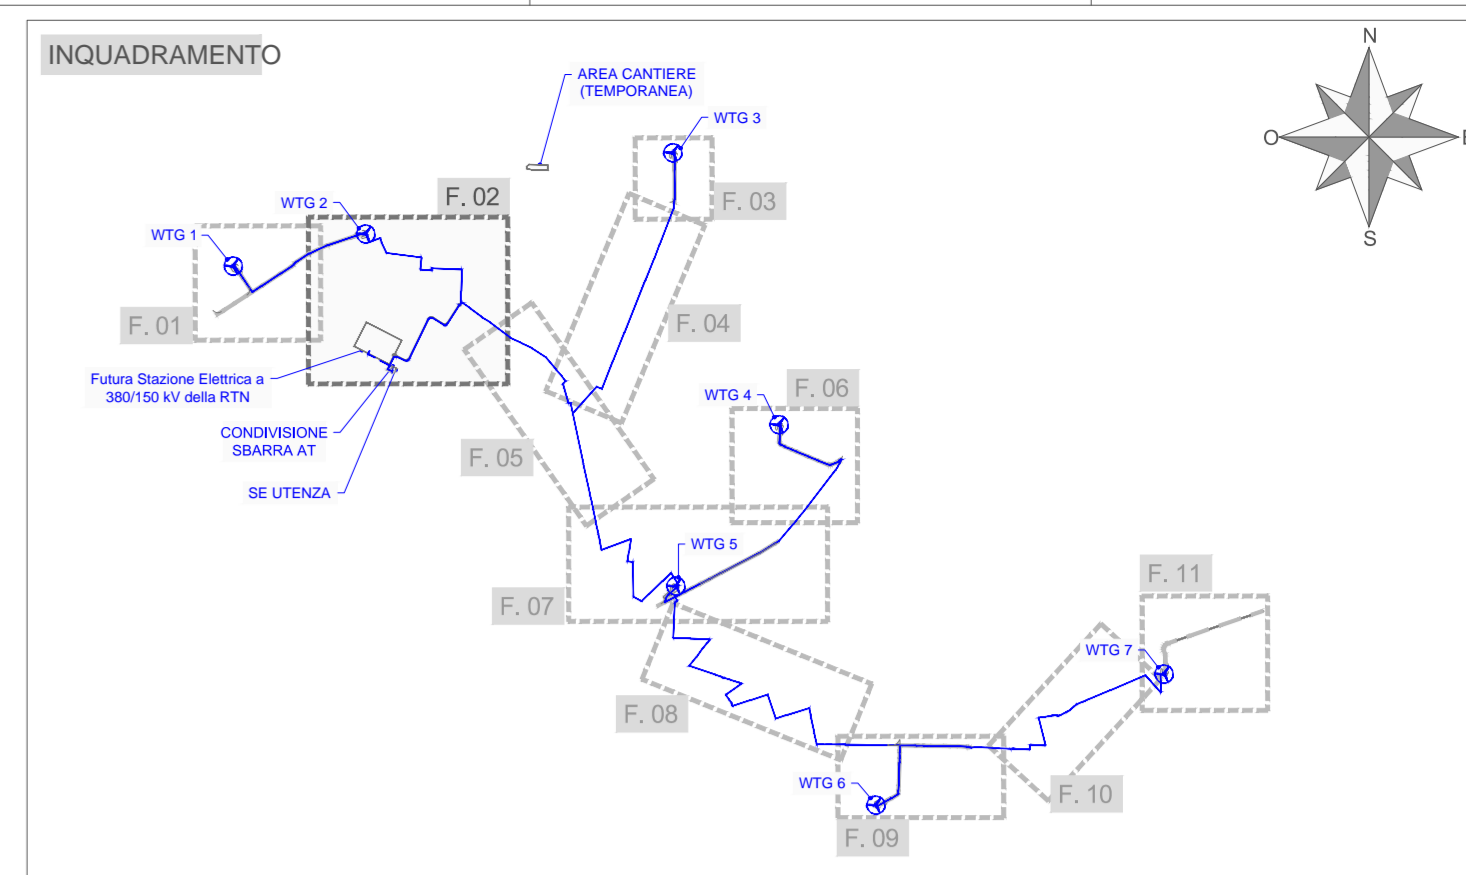

Regione Puglia
Provincia di Foggia
Provincia di Barletta-Andria-Trani

Impianto per la produzione di energia elettrica da fonte eolica composto da n.7 aerogeneratori con potenza totale installata pari a 49 MW e relative opere connesse denominato "Ofanto" sito nei Comuni di Cerignola (FG) e Trinitapoli (BT)

TITOLO
DIV4N06_ElaboratoGrafico_05
PLANIMETRIA DI PROGETTO SU CATASTALE - FOGLIO 2

Scala	Foglio	Comune	Prov.	Tip. doc.	Prog. doc.	Rev.
1:2.000	1 di 1	234305	D	D	0152	00

FRI-ELOFANTO
FRI-EL OFANTO S.p.A.
Piazza del Grano 3, I-39100 Bolzano (BZ)
fri-el.ofanto@legalmail.it
Cod. Fisc./Part. Iva 03076540214

PROGETTO DEFINITIVO

PROGETTO ENERGIA

PROGETTO

Sul presente elaborato sussiste il DIRITTO DI PROPRIETÀ. Qualsiasi utilizzo non preventivamente autorizzato sarà perseguibile ai sensi della normativa vigente.

Rev.	Data	Descrizione revisione	Redatto	Controllato	Approvato
00	13.07.2023	EMISIONE PER AUTORIZZAZIONE	R. DI PIETRO	G. LO RUSSO	M. LO RUSSO