



PLANIMETRIA
scala 1:2.000

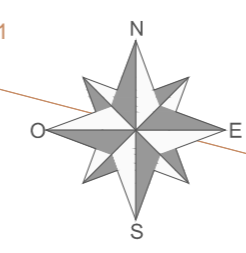

LEGENDA

- Cavidotto MT
- WTGxx Aerogeneratore
- Piazzole definitive e viabilità
- Nuova viabilità
- Piazzole di costruzione
- Viabilità di costruzione
- Canale di raccolta delle acque
- Trincea drenante
- Limite foglio catastale
- Linea aerea esistente da interrare

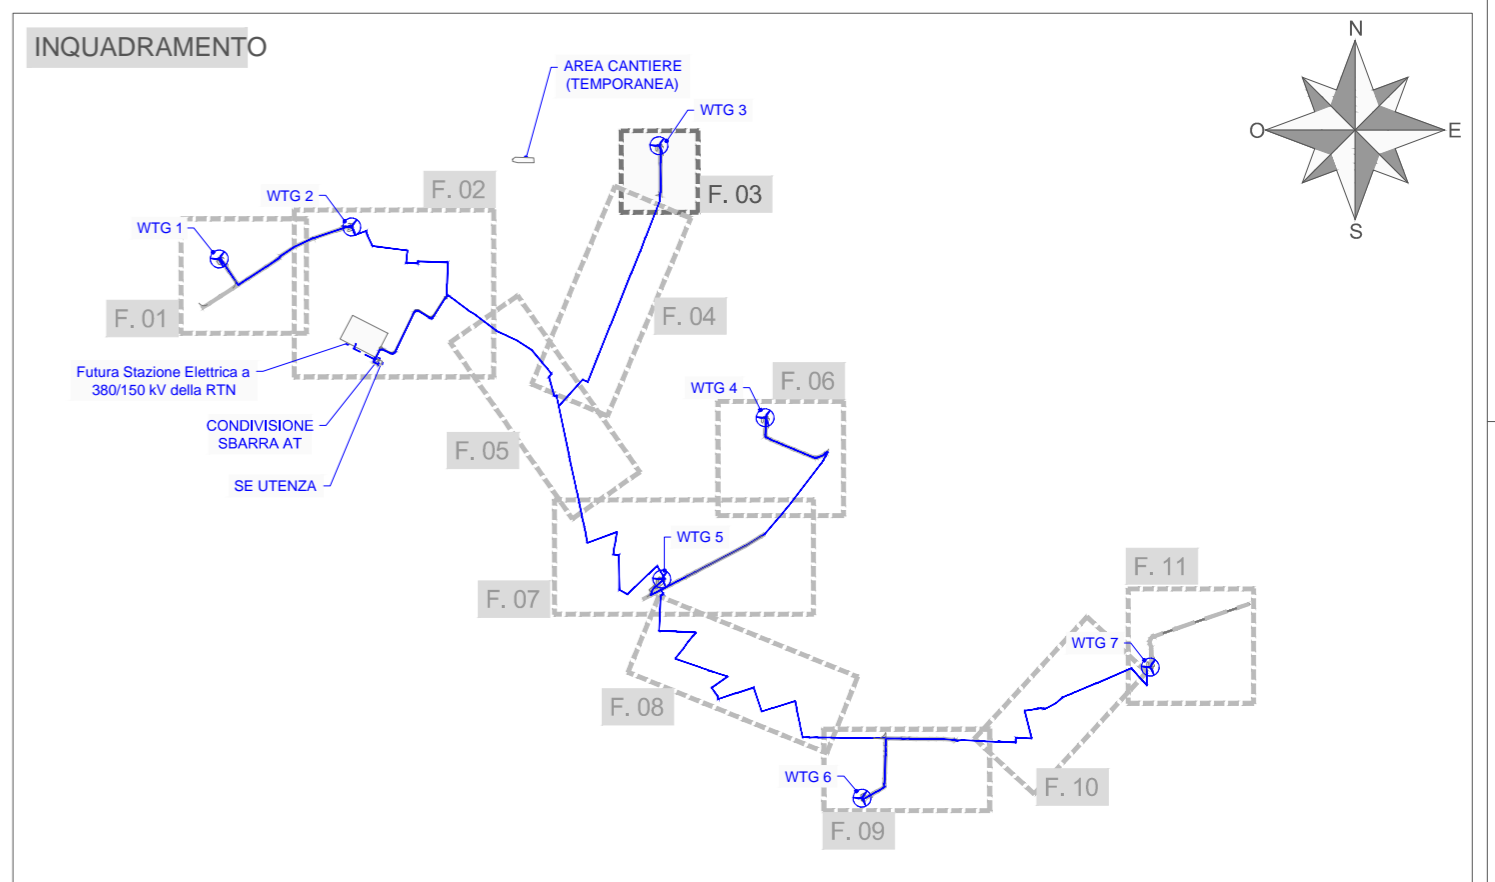

Regione Puglia
Provincia di Foggia
Provincia di Barletta-Andria-Trani

Impianto per la produzione di energia elettrica da fonte eolica composto da n.7 aerogeneratori con potenza totale installata pari a 49 MW e relative opere connesse denominato "Ofanto" sito nei Comuni di Cerignola (FG) e Trinitapoli (BT)

Titolo
DIV4NO6_ElaboratoGrafico_0_06
PLANIMETRIA DI PROGETTO SU CATASTALE - FOGLIO 3

Scala	Formato Stampa	Numero documento			
1:2.000	A2				
	Foglio	Commessa	Fase	Tipo doc.	Progr. doc.
	1 di 1	234305	D	D	0153
					00

Proponente

FRI-ELOFANTO
FRI-EL OFANTO S.r.l.
 Piazza del Grano 3, I-39100 Bolzano (BZ)
 fri-el.ofanto@legalmail.it
 Cod. Fisc./Part. Iva 03076540214

PROGETTO DEFINITIVO

Progettazione

PROGETTO ENERGIA S.R.L.
 Via Cardito, 202 | 83031 | Ariano Irpino (AV)
 Tel. +39 0825 891313
 www.progettoenergia.biz - info@progettoenergia.biz

SERVIZI DI INGEGNERIA INTEGRATI
INTEGRATED ENGINEERING SERVICES

Progettista

Sul presente elaborato sussiste il DIRITTO DI PROPRIETA'. Qualsiasi utilizzo non preventivamente autorizzato sarà perseguito ai sensi della normativa vigente.

Rev.	Data	Descrizione revisione	Redatto	Controllato	Approvato
00	13.07.2023	EMMISSIONE PER AUTORIZZAZIONE	R. DI PIETRO	G. LO RUSSO	M. LO RUSSO