


PLANIMETRIA
Scala 1:2.000

LEGENDA

- Caviodotto MT
- Aerogeneratore
- Piazzele definitive e viabilità
- Nuova viabilità
- Piazzele di costruzione
- Viabilità di costruzione
- Canale di raccolta delle acque
- Trincea drenante
- Limite foglio catastrale

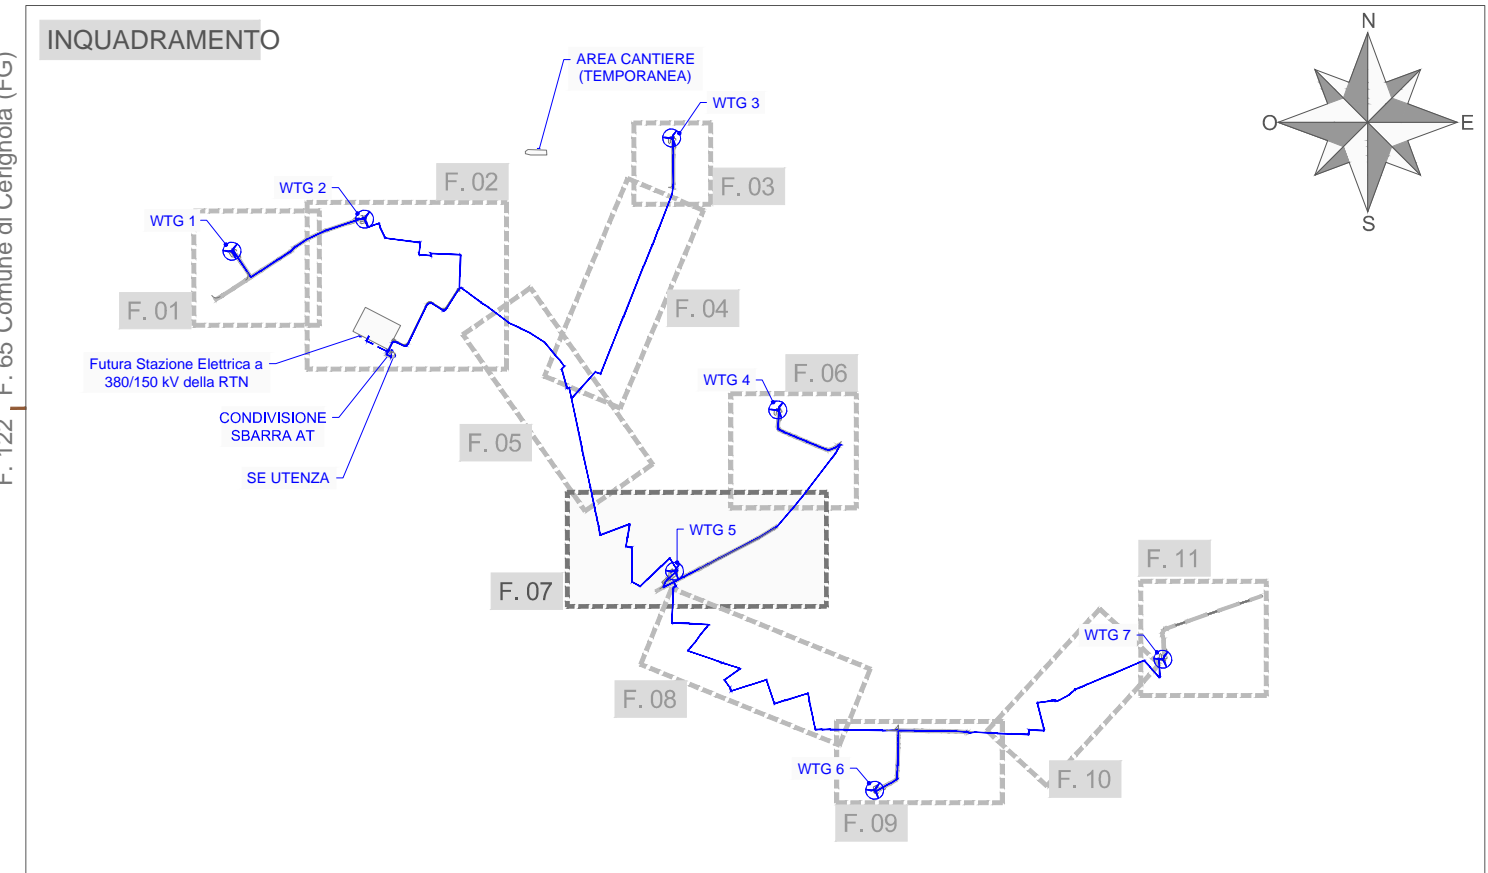

Regione Puglia
Provincia di Foggia
Provincia di Barletta-Andria-Trani

Impianto per la produzione di energia elettrica da fonte eolica composto da n.7 aerogeneratori con potenza totale installata pari a 49 MW e relative opere connesse denominato "Ofanto" sito nei Comuni di Cerignola (FG) e Trinitapoli (BT)

TITOLO
DIV4NO6_ElaboratoGrafico_0_10
PLANIMETRIA DI PROGETTO SU CATASTALE - FOLGIO 7

Scala	Formata Simbolica	Numero documento
1:2.000	A1+	
Foglio	Commessa	Fase Tipo doc. Progr. dec. Rev.
1 di 1	234305	D D 0157 00

Proprietario
FRI-ELOFANTO
FRI-EL OFANTO S.r.l.
Piazza del Grano 3, I-39100 Bolzano (BZ)
fri-el.ofanto@legalmail.it
Cod. Fisc./Part. Iva 03076540214

PROGETTO DEFINITIVO

Progettazione
PROGETTO ENERGIA S.R.L.
Via...
SERVIZIO DI INGEGNERIA INTEGRATA

Progettista
PROF. ING. MASSIMO LO RUSSO
n. 1555

Sul presente elaborato sussiste il DIRITTO DI PROPRIETA'. Qualsiasi utilizzo non preventivamente autorizzato sarà perseguibile ai sensi della normativa vigente.

Rev.	Data	Descrizione revisione	Redatto	Controllato	Approvato
00	13.07.2023	EMISSIONE PER AUTORIZZAZIONE		R. DI PIETRO	G. LO RUSSO / M. LO RUSSO