


PLANIMETRIA  
scala 1:2.000

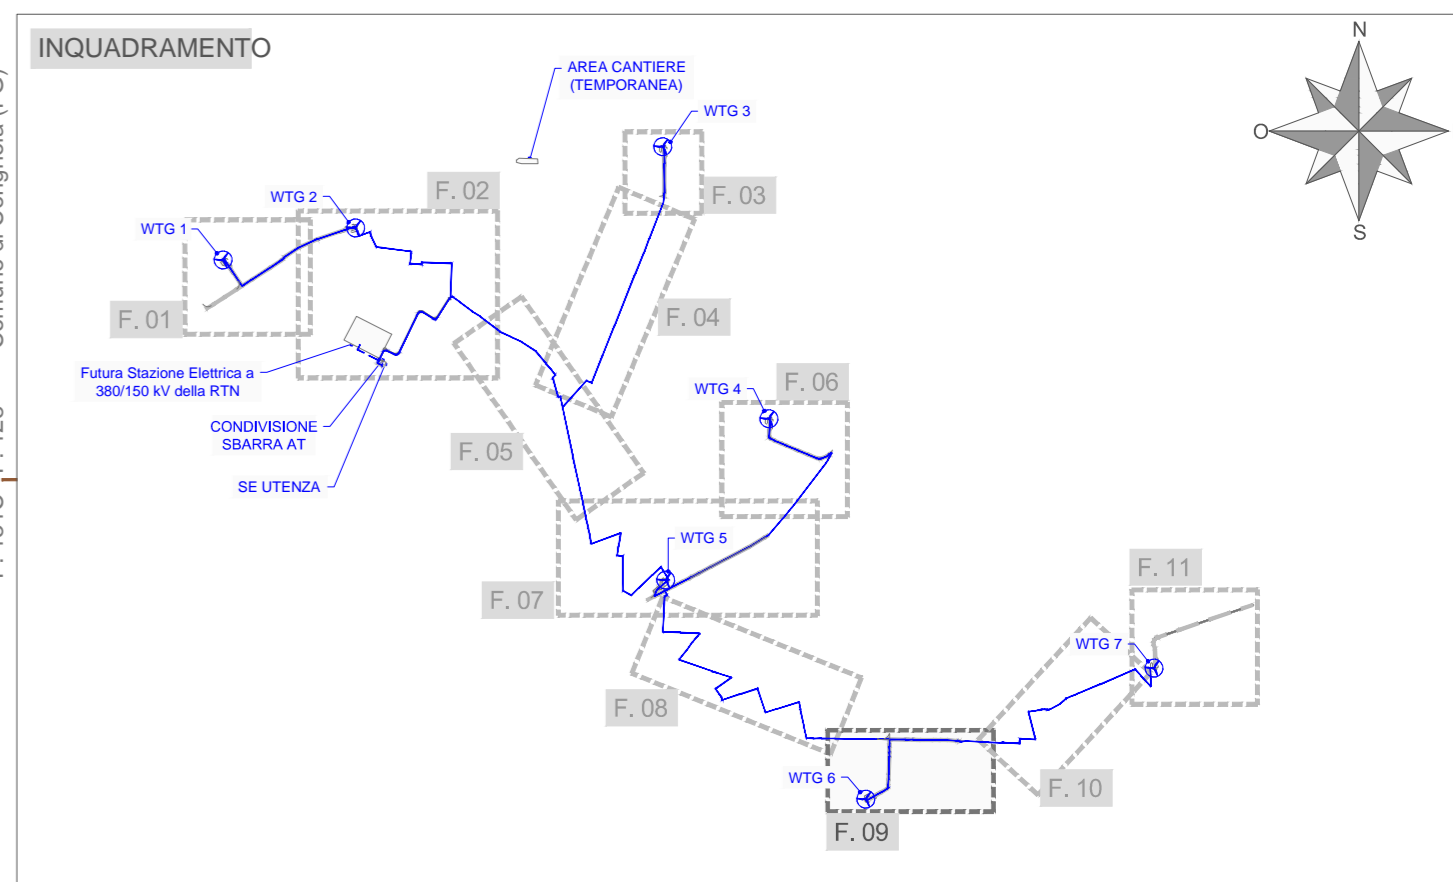


**Regione Puglia**  
 Provincia di Foggia  
 Provincia di Barletta-Andria-Trani
 


Impianto per la produzione di energia elettrica da fonte eolica composto da n.7 aerogeneratori con potenza totale installata pari a 49 MW e relative opere connesse denominato "Ofanto" sito nei Comuni di Cerignola (FG) e Trinitapoli (BT)

Titolo  
 DIV4NO6\_ElaboratoGrafico\_0\_12  
 PLANIMETRIA DI PROGETTO SU CATASTALE - FOGLIO 9

Scala	Formato Stampa	Numero documento
1:2.000	A2+	
Foglio		Commissa
1 di 1		234305
		Fase
		D
		Tip. doc.
		D
		Progr. doc.
		0159
		Rev.
		00

Proponente  
**FRI-ELOFANTO**  
 FRI-EL OFANTO S.r.l.  
 Piazza del Grano 3, I-39100 Bolzano (BZ)  
 fri-el.ofanto@legalmail.it  
 Cod. Fisc./Part. Iva 03076540214

PROGETTO DEFINITIVO










Progettazione  

**PROGETTO ENERGIA S.R.L.**  
 Via Carducci, 202 | 80031 | Ariano Irpino (AV)  
 Tel. +39 0824 891212  
 www.progettoenergia.biz - info@progettoenergia.biz  
 SERVIZI DI INGEGNERIA INTEGRATI

Progettista  

**MASSIMO LO RUSSO**  
 INGEGNERE  
 ISCRITTO ALL'ALBO DEI PROFESSIONISTI  
 COL. N. 1555

LEGENDA

-  Cavidotto MT
-  WTG xx Aerogeneratore
-  Piazzole definitive e viabilità
-  Nuova viabilità
-  Piazzole di costruzione
-  Viabilità di costruzione
-  Canale di raccolta delle acque
-  Trincea drenante
-  Limite foglio catastale

Sul presente elaborato sussiste il DIRITTO di PROPRIETA'. Qualsiasi utilizzo non preventivamente autorizzato sarà perseguito ai sensi della normativa vigente.

Rev.	Data	Descrizione revisione	Redatto	Controllato	Approvato
00	13.07.2023	EMMISSIONE PER AUTORIZZAZIONE	R. DI PIETRO	G. LO RUSSO	M. LO RUSSO