




F. 128  
PLANIMETRIA  
scala 1:2.000

**LEGENDA**

- Cavidotto MT
- Viabilità di costruzione
- Limite foglio catastale

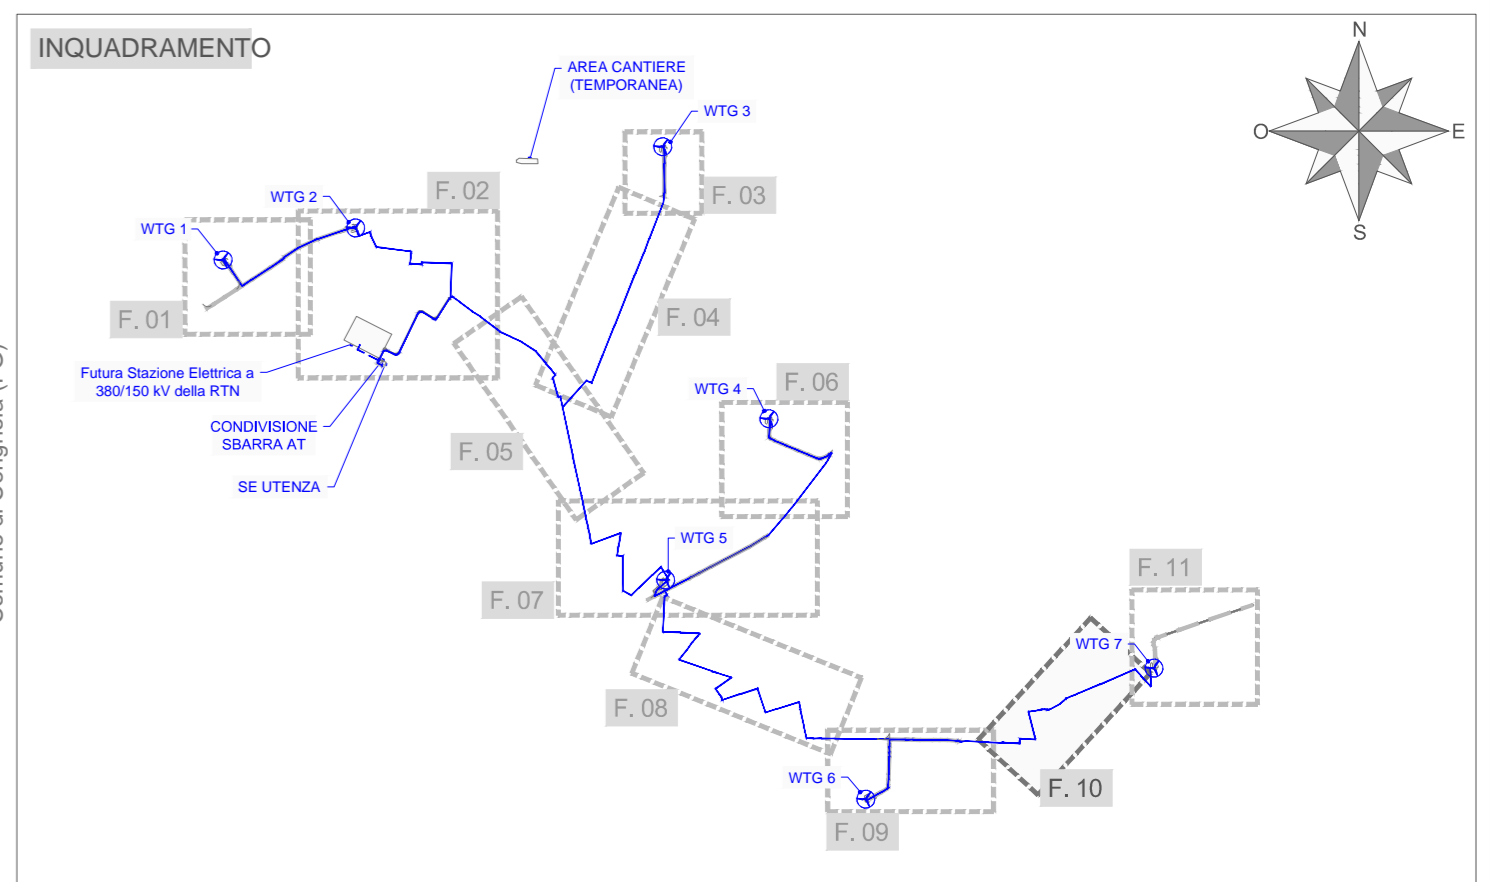

**Regione Puglia**  
 Provincia di Foggia  
 Provincia di Barletta-Andria-Trani

Impianto per la produzione di energia elettrica da fonte eolica composto da n.7 aerogeneratori con potenza totale installata pari a 49 MW e relative opere connesse denominato "Ofanto" sito nei Comuni di Cerignola (FG) e Trinitapoli (BT)

Titolo  
 DIV4NO6\_ElaboratoGrafico\_0\_13  
 PLANIMETRIA DI PROGETTO SU CATASTALE - FOGGIO 10

Scala	Formato Stampa	Numero documento
1:2.000	A2+	
	Foglio	Commessa
	1 di 1	234305
		Fase
		D
		Tipo doc.
		D
		Progr. doc.
		0160
		Rev.
		00

**FRI-ELOFANTO**  
 FRI-EL OFANTO S.r.l.  
 Piazza del Grano 3, I-39100 Bolzano (BZ)  
 fri-el.ofanto@legalmail.it  
 Cod. Fisc./Part. Iva 03076540214

**PROGETTO DEFINITIVO**

**PROGETTO ENERGIA S.R.L.**  
 Via Cardillo, 202 | 80031 | Ariano Irpino (AV)  
 Tel. +39 0825 891212  
 www.progettoenergia.biz - info@progettoenergia.biz  
 SERVIZI DI INGEGNERIA INTEGRATI

Progettista

Sul presente elaborato sussiste il DIRITTO DI PROPRIETA'. Qualsiasi utilizzo non preventivamente autorizzato sarà perseguito ai sensi della normativa vigente.

Rev.	Data	Descrizione revisione	Redatto	Controllato	Approvato
00	13.07.2023	EMMISSIONE PER AUTORIZZAZIONE	R. DI PIETRO	G. LO RUSSO	M. LO RUSSO