



PLANIMETRIA
scala 1:5.000

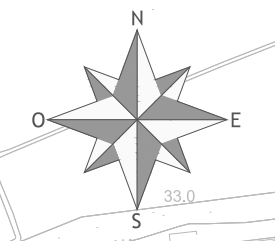

LEGENDA	
	Cavidotta MT
	Aerogeneratore
	Piazze definitive e viabilità
	Nuova Viabilità
	Viabilità comunale/vicinale da potenziare
	Piazze di costruzione
	Viabilità di costruzione
	Canale di raccolta delle acque
	Trincea drenante
	Limite provinciale

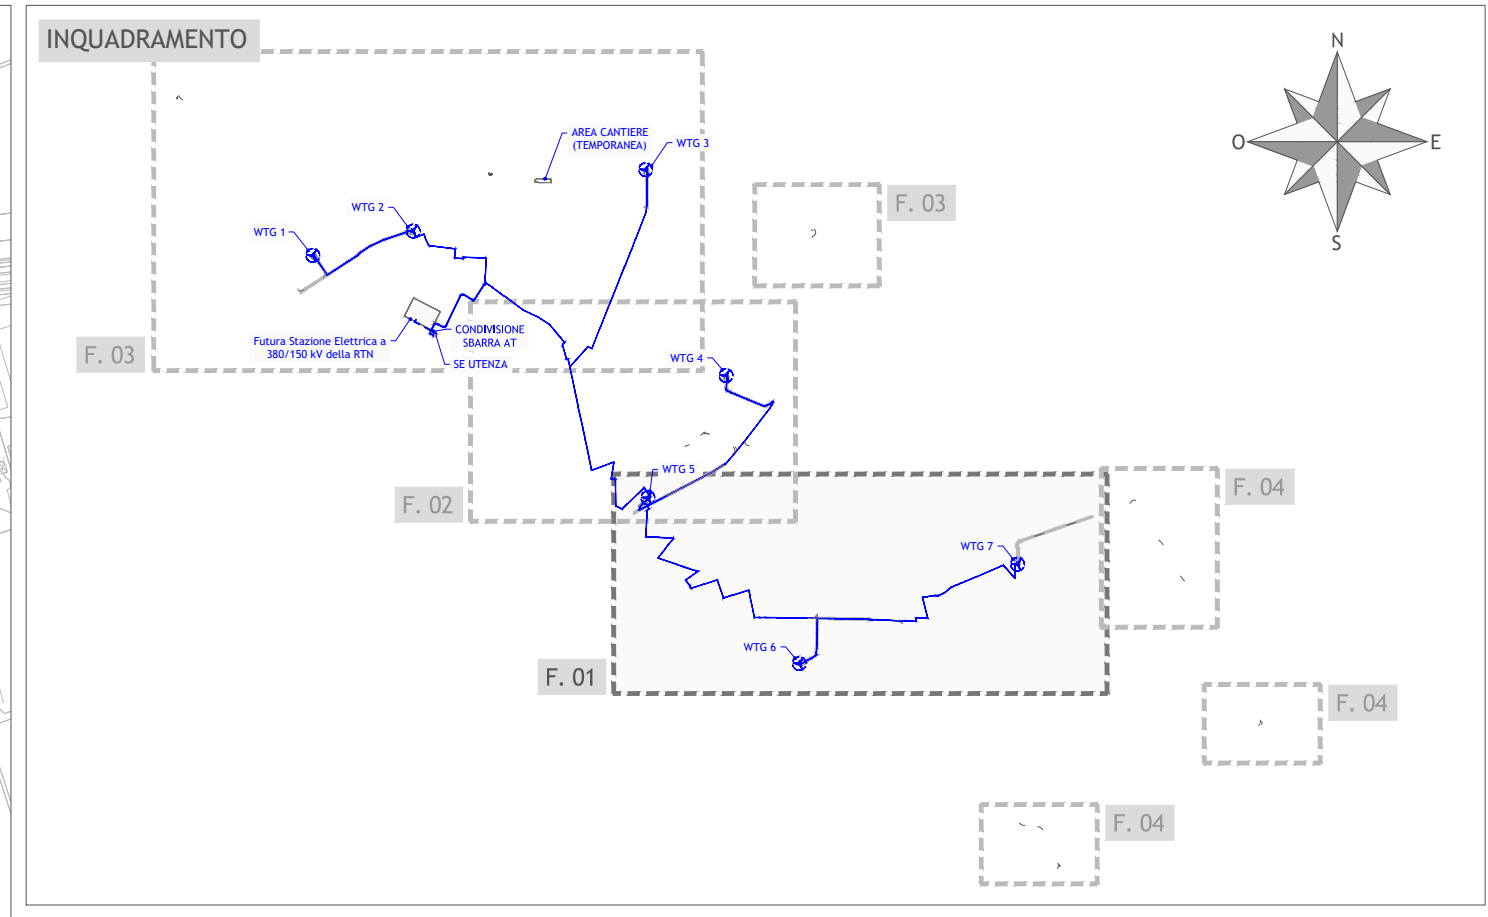

ELABORATI DI RIFERIMENTO
DIV4NO6_ElaboratoGrafico_2_22 Dettagli costruttivi cavidotto MT

Regione Puglia
 Provincia di Foggia
 Provincia di Barletta-Andria-Trani

Impianto per la produzione di energia elettrica da fonte eolica composto da n.7 aerogeneratori con potenza totale installata pari a 49 MW e relative opere connesse denominato "Ofanto" sito nei Comuni di Cerignola (FG) e Trinitapoli (BT)

Titolo: DIV4NO6_ElaboratoGrafico_0_16
 PLANIMETRIA DI PROGETTO SU CTR CON INDICAZIONE DEI TRACCIATI DELLE RETI ESTERNE E LOCALIZZAZIONE DELLE CENTRALI - FOGLIO 1

Scala	Formato Normale	Numero documento	Comune	Fase	Tipo doc.	Prog. doc.	Rev.
1:5.000	A1+		234305	D	D	0165	00
			1 di 1				

Proprietà:
FRI-ELOFANTO
 FRI-EL OFANTO S.r.l.
 Piazza del Grano 3, I-39100 Bolzano (BZ)
 fri-el.ofanto@legaimi.it
 Cod. Fisc./Part. Iva 03076540214

PROGETTO DEFINITIVO

Progettazione:

PROGETTO ENERGIA S.R.L.
 Via...
 SERVIZIO DI INGEGNERIA INTEGRATA



Si presenta elaborato su licenza e diritto di PROPRIETÀ. Qualsiasi utilizzo non preventivamente autorizzato sarà perseguibile ai sensi della normativa vigente.							
Rev.	Data	Disposizione	Revisione	Redatto	Controllato	Approvato	
00	13.07.2023	EMMISSIONE PER AUTORIZZAZIONE		L. CONTE	D. LO RUSSO	M. LO RUSSO	