



PLANIMETRIA
scala 1:5.000

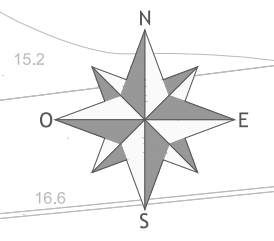

LEGENDA

- Cavidotto MT
- Aerogeneratore
- Piazzole definitive e viabilità
- Nuova Viabilità
- Piazzole di costruzione
- Viabilità di costruzione
- Canale di raccolta delle acque
- Trincea drenante

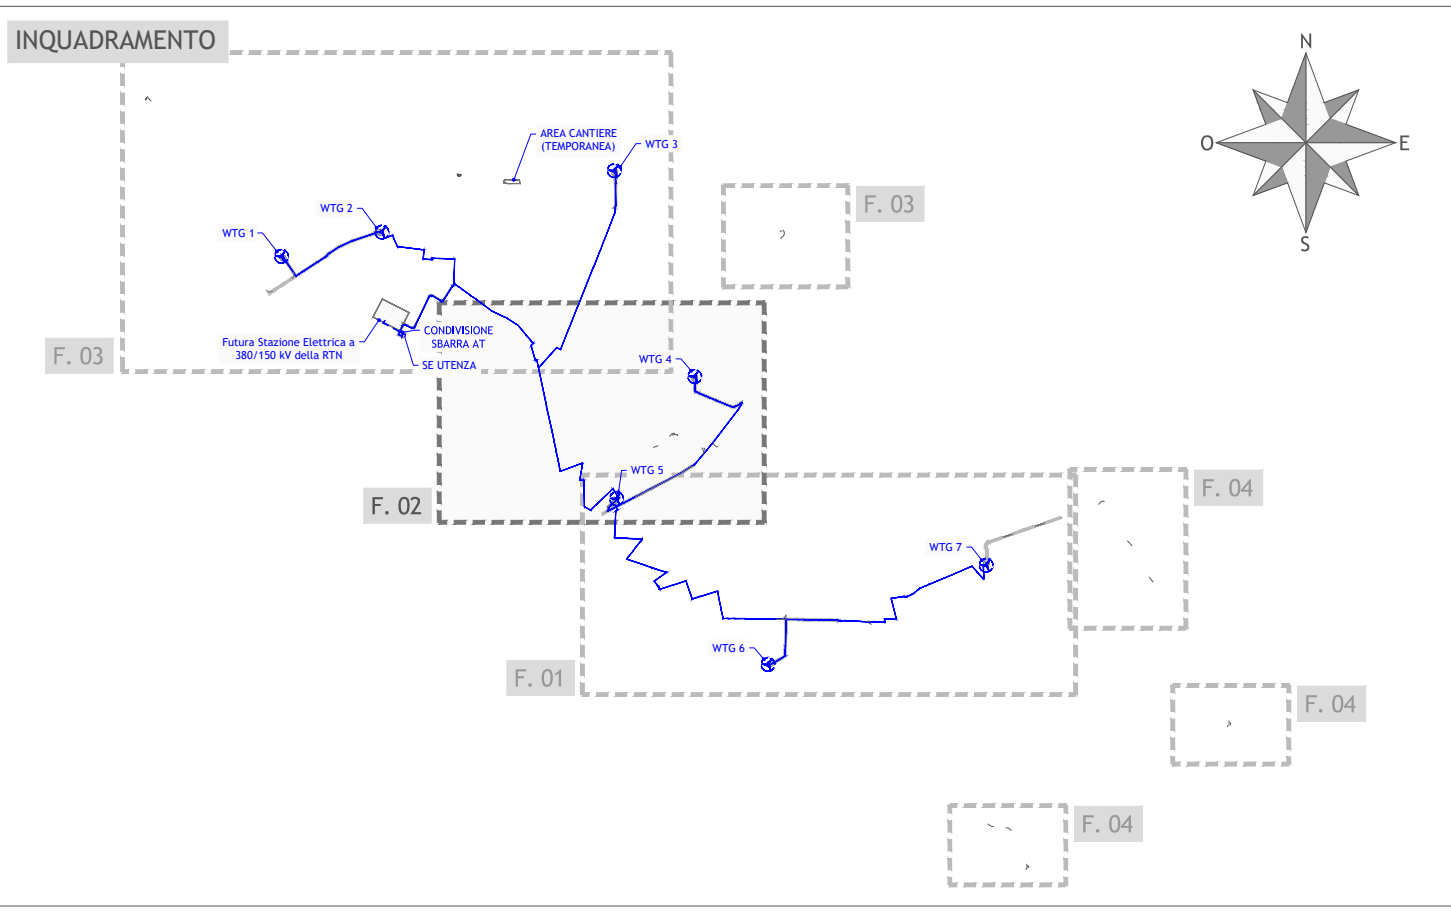

ELABORATI DI RIFERIMENTO
DIV4N06_ElaboratoGrafico_2_22 Dettagli costruttivi cavidotto MT

Regione Puglia
Provincia di Foggia
Provincia di Barletta-Andria-Trani

Impianto per la produzione di energia elettrica da fonte eolica composto da n.7 aerogeneratori con potenza totale installata pari a 49 MW e relative opere connesse denominato "Ofanto" sito nei Comuni di Cerignola (FG) e Trinitapoli (BT)

Titolo
 DIV4N06_ElaboratoGrafico_0_17
 PLANIMETRIA DI PROGETTO SU CTR CON INDICAZIONE DEI TRACCIATI DELLE RETI ESTERNE E LOCALIZZAZIONE DELLE CENTRALI - FOGLIO 2

Scala	Formato Stampa	Numero documento
1:5.000	A1+	
	Foglio	Commissa
	1 di 1	234305
		Fase
		D
		Tipo doc.
		D
		Progr. doc.
		0166
		Rev.
		00

FRI-ELOFANTO
 FRI-EL OFANTO S.r.l.
 Piazza del Grano 3, I-39100 Bolzano (BZ)
 fri-el.ofanto@legalmail.it
 Cod. Fisc./Part. Iva 03076540214

Progettazione

 PROGETTO ENERGIA S.R.L.
 Via Carlo, 202 (80011) Arzano (Napoli) (NA)
 Tel. +39 081 491113
 www.progettoenergia.it - info@progettoenergia.it
 SERVIZI DI INGEGNERIA INTEGRATI

Sul presente elaborato sussiste il DIRITTO DI PROPRIETA'. Qualsiasi utilizzo non preventivamente autorizzato sarà perseguito ai sensi della normativa vigente.

Rev.	Data	Descrizione revisione	Redatto	Controllato	Approvato
00	13.07.2023	EMISSIONE PER AUTORIZZAZIONE	L. CONTE	D. LO RUSSO	M. LO RUSSO