



PLANIMETRIA
scala 1:5.000

LEGENDA
Viabilità di costruzione




PLANIMETRIA
scala 1:5.000

LEGENDA
Viabilità di costruzione



PLANIMETRIA
scala 1:5.000

LEGENDA
Viabilità di costruzione
----- Limite provinciale
----- Limite comunale

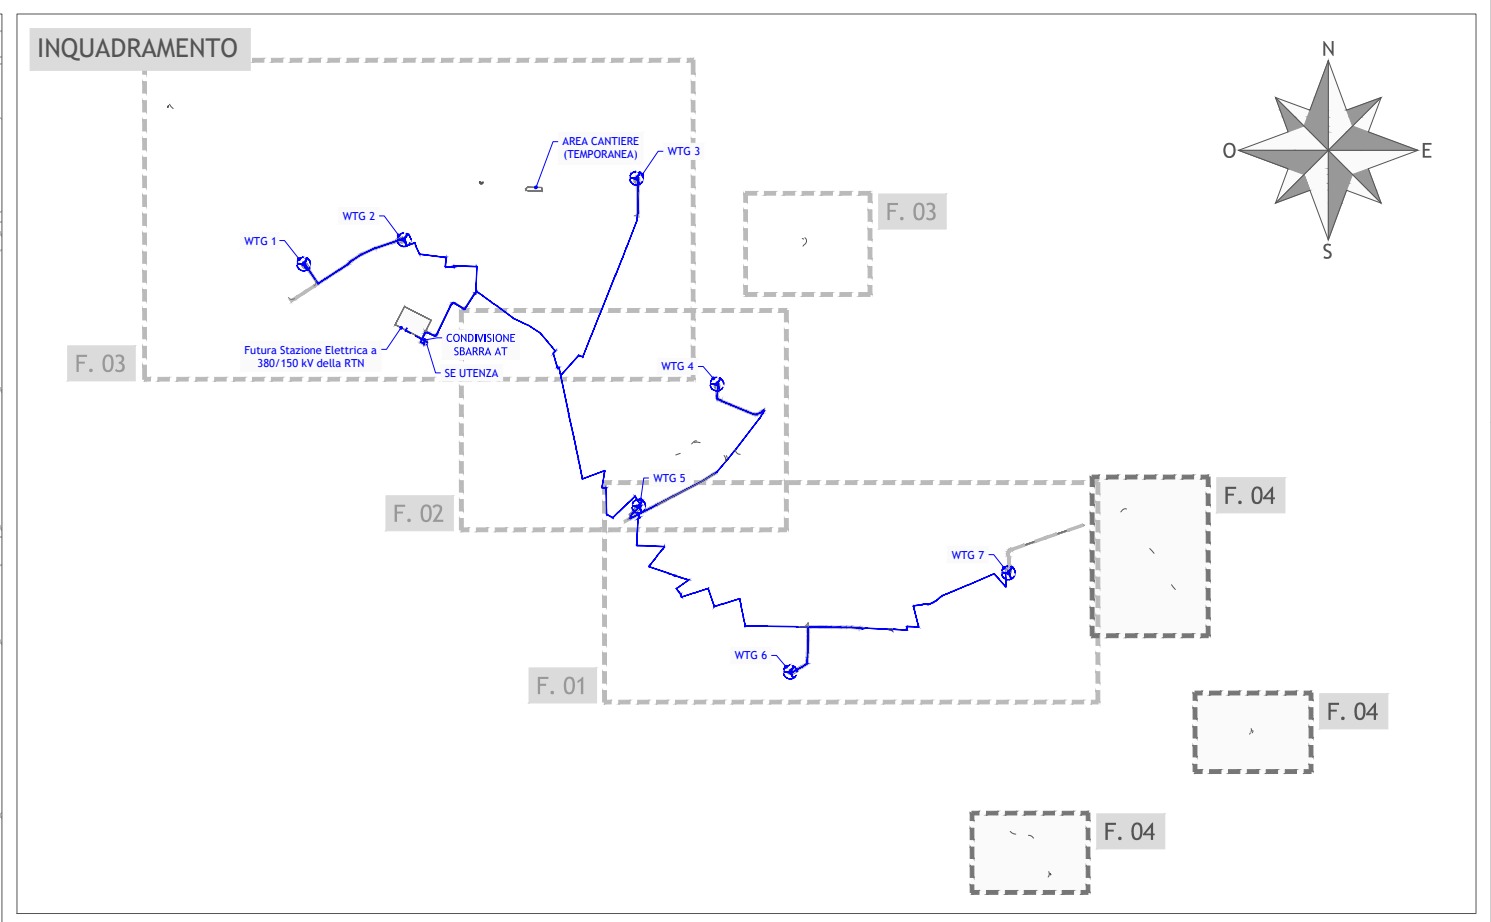


Regione Puglia
Provincia di Foggia
Provincia di Barletta-Andria-Trani


Impianto per la produzione di energia elettrica da fonte eolica composto da n.7 aerogeneratori con potenza totale installata pari a 49 MW e relative opere connesse denominato "Ofanto" sito nei Comuni di Cerignola (FG) e Trinitapoli (BT)

Titolo: DIV4N06_ElaboratoGrafico_0_19
PLANIMETRIA DI PROGETTO SU CTR CON INDICAZIONE DEI TRACCIATI DELLE RETI ESTERNE E LOCALIZZAZIONE DELLE CENTRALI - FOGLIO 4

Scala	Formato Stampa	Numero documento					
1:5.000	A2+						
	Foglio	Commissa	Fase	Tipo doc.	Progr. doc.	Rev.	
	1 di 1	234305	D	D	0168	00	

Proponente
FRI-ELOFANTO
FRI-EL OFANTO S.r.l.
 Piazza del Grano 3, I-39100 Bolzano (BZ)
 fri-el.ofanto@legalmail.it
 Cod. Fisc./Part. Iva 03076540214

PROGETTO DEFINITIVO

Progettazione:
 



Progettista:


Sul presente elaborato sussiste il DIRITTO di PROPRIETA'. Qualsiasi utilizzo non preventivamente autorizzato sarà perseguito ai sensi della normativa vigente.

Rev.	Data	Descrizione revisione	Redatto	Controllato	Approvato
00	13.07.2023	EMMISSIONE PER AUTORIZZAZIONE	L. CONTE	D. LO RUSSO	M. LO RUSSO