


PLANIMETRIA DI PROGETTO SU BASE CATASTALE
Scala 1:2.000

LEGENDA

- Viabilità esistente
- Nuova viabilità
- Cavidotto AT
- Cavidotto MT
- Limite foglio catastrale

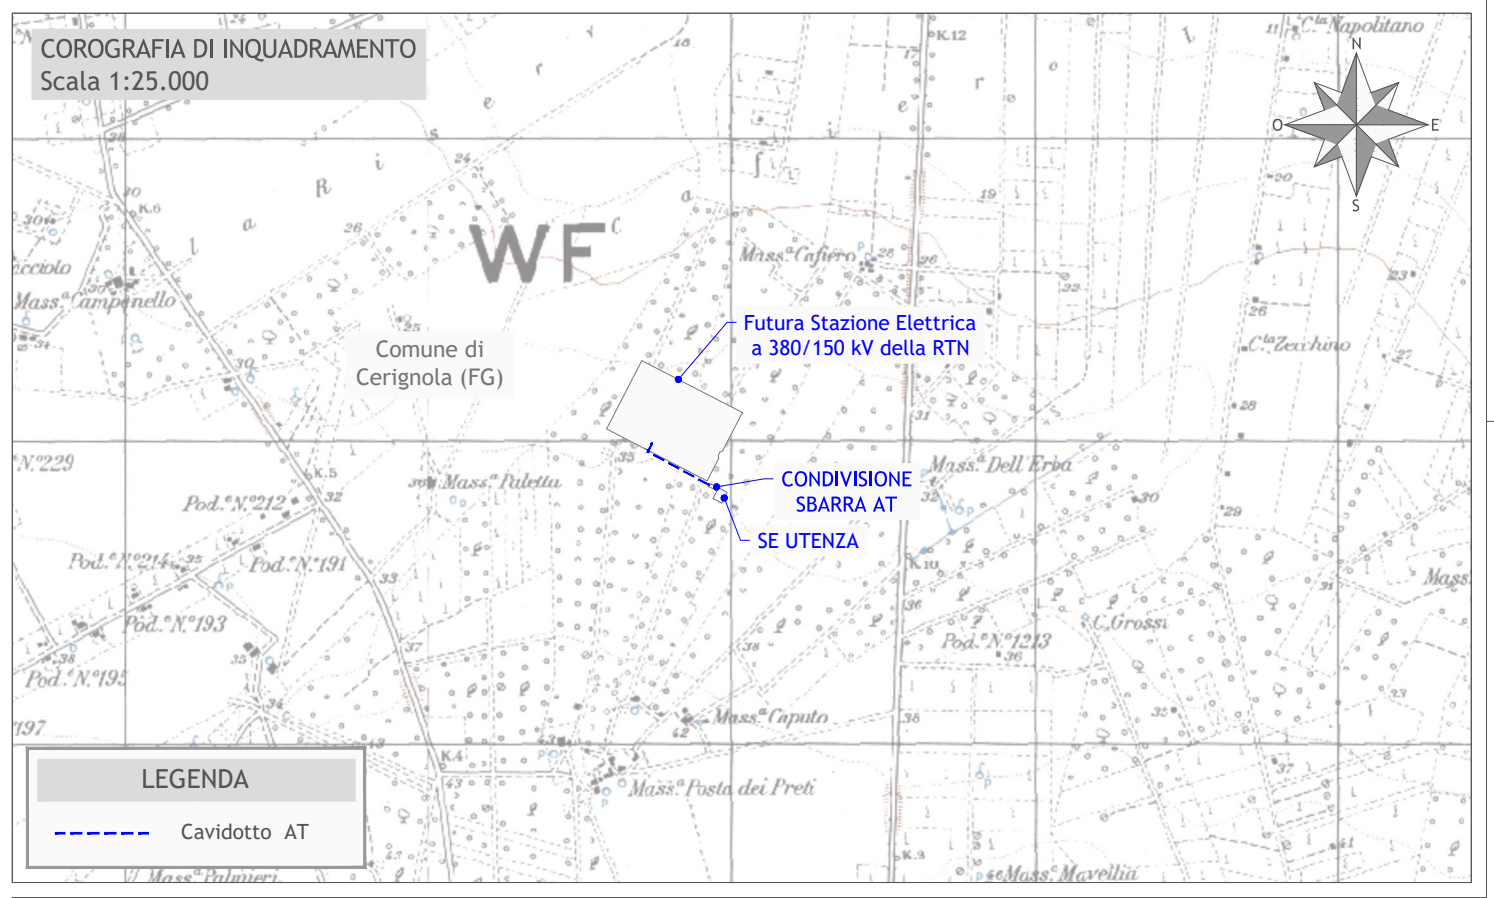

Regione Puglia
Provincia di Foggia
Provincia di Barletta-Andria-Trani

Impianto per la produzione di energia elettrica da fonte eolica composto da n.7 aerogeneratori con potenza totale installata pari a 49 MW e relative opere connesse denominato "Ofanto" sito nei Comuni di Cerignola (FG) e Trinitapoli (BT)

Titolo
 DIV4N06_ImpiantiDiRete_02
 COROGRAFIA E PLANIMETRIA DI PROGETTO SU CATASTALE

Scala	Formato Stampa	Numero documento
1:2.000 1:25.000	A2 Foglio	Commissa
	1 di 1	234305
		Fase
		D
		Tipo doc.
		D
		Progr. doc.
		0289
		Rev.
		00

Proponente
FRI-ELOFANTO
 FRI-EL OFANTO S.r.l.
 Piazza del Grano 3, I-39100 Bolzano (BZ)
 fri-el.ofanto@legalmail.it
 Cod. Fisc./Part. Iva 03076540214

PROGETTO DEFINITIVO

Progettazione
PROGETTO ENERGIA S.R.L.
Via Cardito, 202 | 83031 | Ariano Irpino (AV)
 Tel. +39 0825 891313
 www.progettoenergia.biz - info@progettoenergia.biz
 SERVIZI DI INGEGNERIA INTEGRATI
 INTEGRATED ENGINEERING SERVICES

Progettista

Sul presente elaborato sussiste il DIRITTO DI PROPRIETA'. Qualsiasi utilizzo non preventivamente autorizzato sarà perseguito ai sensi della normativa vigente.

Rev.	Data	Descrizione revisione	Redatto	Controllato	Approvato
00	13.07.2023	EMISSIONE PER AUTORIZZAZIONE	L. CONTE	A. CATALDO	M. LO RUSSO