


- Tracciato dell'elettrodotto esistente (S.E. Bisaccia - Lacedonia)
- Traliccio dell'elettrodotto esistente (S.E. Bisaccia - Lacedonia)
- Traliccio dell'elettrodotto da realizzare (S.E. Bisaccia - Deliceo)
- Tracciato dell'elettrodotto da realizzare (S.E. Bisaccia - Deliceo)
- Buffer di 150 m rispetto ai tralicci dell'elettrodotto da realizzare
- Reticoli IGM
- Piste di cantiere
- Strade esistenti
- Stazioni elettriche

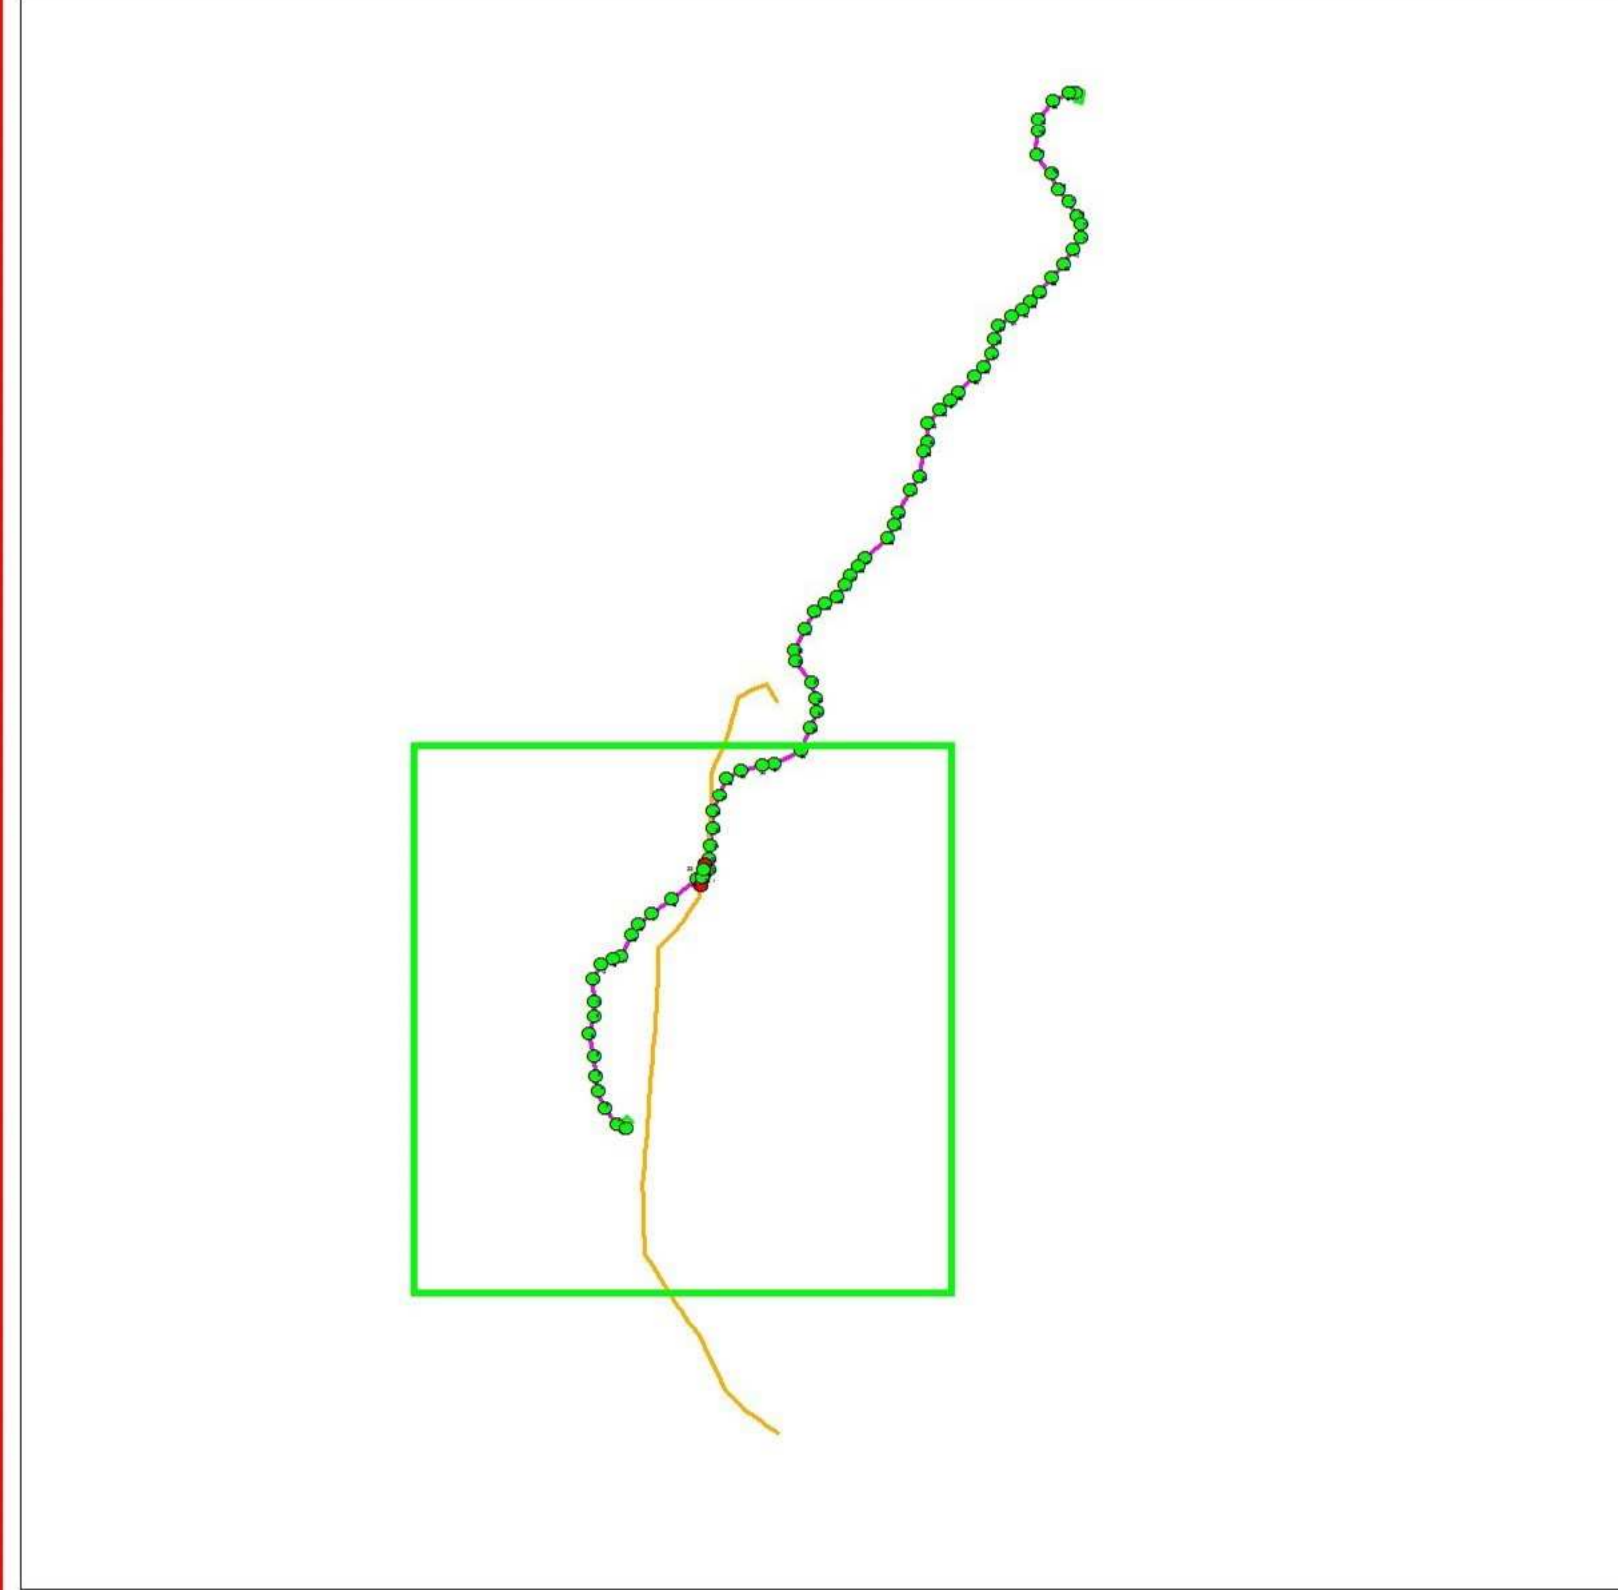

REVISIONI					
00	15052013	PRIMA EMISSIONE	AGL/1	03/1/15	Autore
N.	DATA	DESCRIZIONE	ELABORATO	VERIFICATO	APPROVATO
TIPOLOGIA DELL'ELABORATO		CODIFICA DELL'ELABORATO			
PLANIMETRIA		DEFR10015BASA00252_02_03.1			
PROGETTO		TITOLO			
RICAVATO DAL DOC. TERNA		Elettrodotto aereo 380 KV in semplice Terna "S.E. Bisaccia - Deliceo"			
CLASSIFICAZIONE DI SICUREZZA		STUDIO COMPATIBILITÀ IDROLOGICA ED IDRAULICA TAV 03A RAPPRESENTAZIONE AREE DI RISPETTO AI SENSI DEGLI ARTT 6 E 10 DELLE NTA DEL PAI			
NOME DEL FILE	SCALA CAD	FORMATO	SCALA	FOGLIO	
DEFR10015BASA00252_02_03_1.PDF	---	AO	VARIE	2/6	
<small>Questo documento contiene informazioni di proprietà Terna S.p.A. e deve essere utilizzato esclusivamente dal destinatario in relazione alla finalità per la quale è stato ricevuto. È vietata qualsiasi forma di riproduzione o di divulgazione senza il permesso scritto di Terna S.p.A. This document contains information property of Terna S.p.A. and it will have to be used exclusively for the purposes for which it has been furnished. Whatever shape of spreading or reproduction without the written permission of Terna S.p.A. is prohibited.</small>					

Rappresentazione dei tralicci dell'elettrodotto aereo (estremità sud) con i rispettivi buffer di 150 m - scala 1:25000

Rappresentazione dei tralicci del riquadro n°1 dell'elettrodotto aereo con i rispettivi buffer di 150 m e reticoli IGM - scala 1:7000