PLANIMETRIA
Scala1: 200

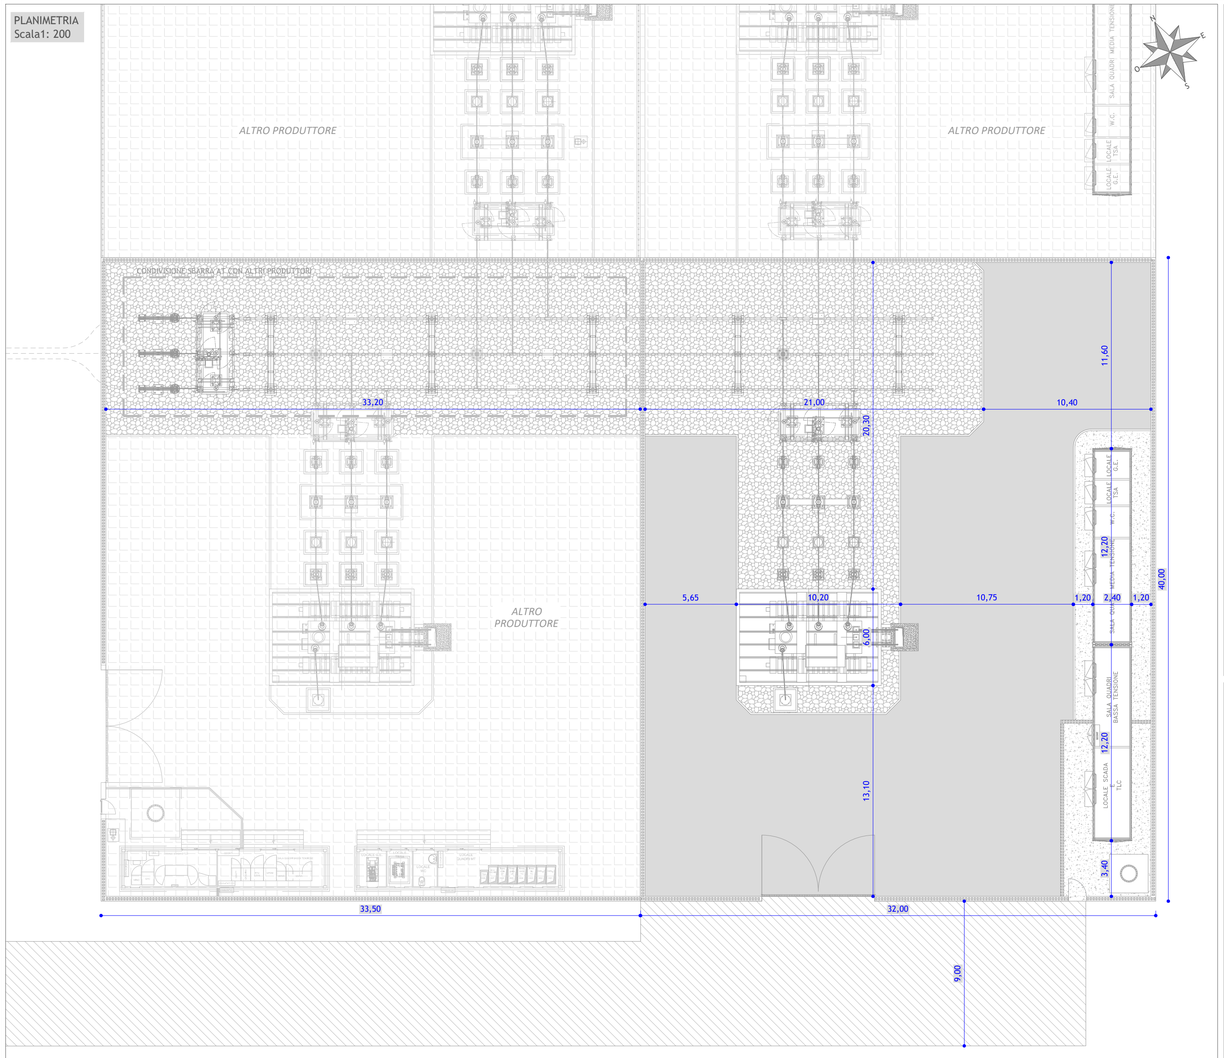

Dettaglio Viabilità / Piazzali
Scala 1: 25

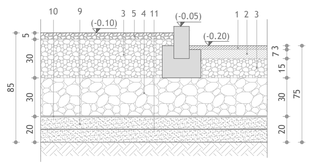

Dettaglio marciapiede
Scala 1: 25

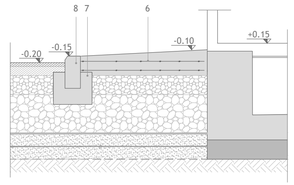

	LEGENDA
1	Tappetino di usura in conglomerato bituminoso s=3 cm
2	Binder in conglomerato bituminoso sabbio ghiaioso s=7 cm
3	Misto granulometrico stabilizzato (d/D 0/31,5) compattato con rullo vibratore (minimo 15 t) spessore 30 cm (piazzale) 20 cm (aiuole) - 15 cm (strade)
4	Misto granulare 40/100 compattato con rullo vibratore (minimo 15 t) spessore 30 cm (misurato dopo compattazione)
5	Ghiaietto, sp. 5 cm
6	Marciapiede in conglomerato cementizio C 12/15 con rete elettrosaldata Ø6 maglia 15x15 a doppia maglia (minimo 15 cm)
7	Conglomerato cementizio C 12/15 per blocaggio cordolo
8	Cordolo prefabbricato di conglomerato cementizio vibrocompresso 12x25
9	Terreno proveniente dagli scavi di scotico iniziale opportunamente vagliato
10	Geotessile
11	Rete di terra (quota -0.70)

Dettaglio recinzione
Scala 1: 25

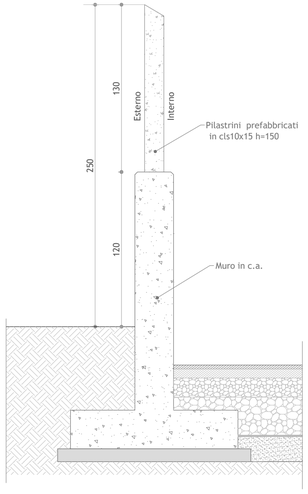

LEGENDA

- Strade (Pavimentazione bituminosa)
- Piazzali (Ghiaietto)
- Marciapiedi (cls)
- Viabilità esterna

Regione Puglia
Provincia di Foggia
Provincia di Barletta-Andria-Trani

Impianto per la produzione di energia elettrica da fonte eolica composto da n.7 aerogeneratori con potenza totale installata pari a 49 MW e relative opere connesse denominato “Ofanto” sito nei Comuni di Cerignola (FG) e Trinitapoli (BT)

Titolo

DIV4NO6_ImpiantiDiUtenza_02

STAZIONE ELETTRICA DI UTENZA - PLANIMETRIA VIABILITA' E PIAZZALI

Scala	Formato Stampa	Numero documento				
1:25 1:200	A2+ Foglio: 1 di 1	Commessa: 2 3 4 3 0 5	Fase: D	Tipo doc.: D	Progr. doc.: 0 2 9 6	Rev.: 0 0

Proponente

FRI-EL OFANTO

FRI-EL OFANTO S.r.l.
Piazza del Grano 3, I-39100 Bolzano (BZ)
fri-el.ofanto@legalmail.it
Cod. Fisc./Part. Iva 03076540214

PROGETTO DEFINITIVO

Progettazione

PROGETTO ENERGIA S.R.L.
Via Cardito, 202 | 83031 | Ariano Irpino (AV)
Tel. +39 0825 891313
www.progettoenergia.biz - info@progettoenergia.biz
SERVIZI DI INGEGNERIA INTEGRATI
INTEGRATED ENGINEERING SERVICES

Progettista

ORDINE DEGLI INGEGNERI DELLA PROVINCIA DI FOGGIA
MASSIMO LO RUSSO
ISCRITTO ALL'ALBO PROFESSIONALE
COL N. 1555

Sul presente elaborato sussiste il DIRITTO di PROPRIETA'. Qualsiasi utilizzo non preventivamente autorizzato sarà perseguito ai sensi della normativa vigente.

Rev.	Data	Descrizione revisione	Redatto	Controllato	Approvato
00	13.07.2023	EMISSIONE PER AUTORIZZAZIONE	L. CONTE	A. CATALDO	M. LO RUSSO

Mod. PE-A2