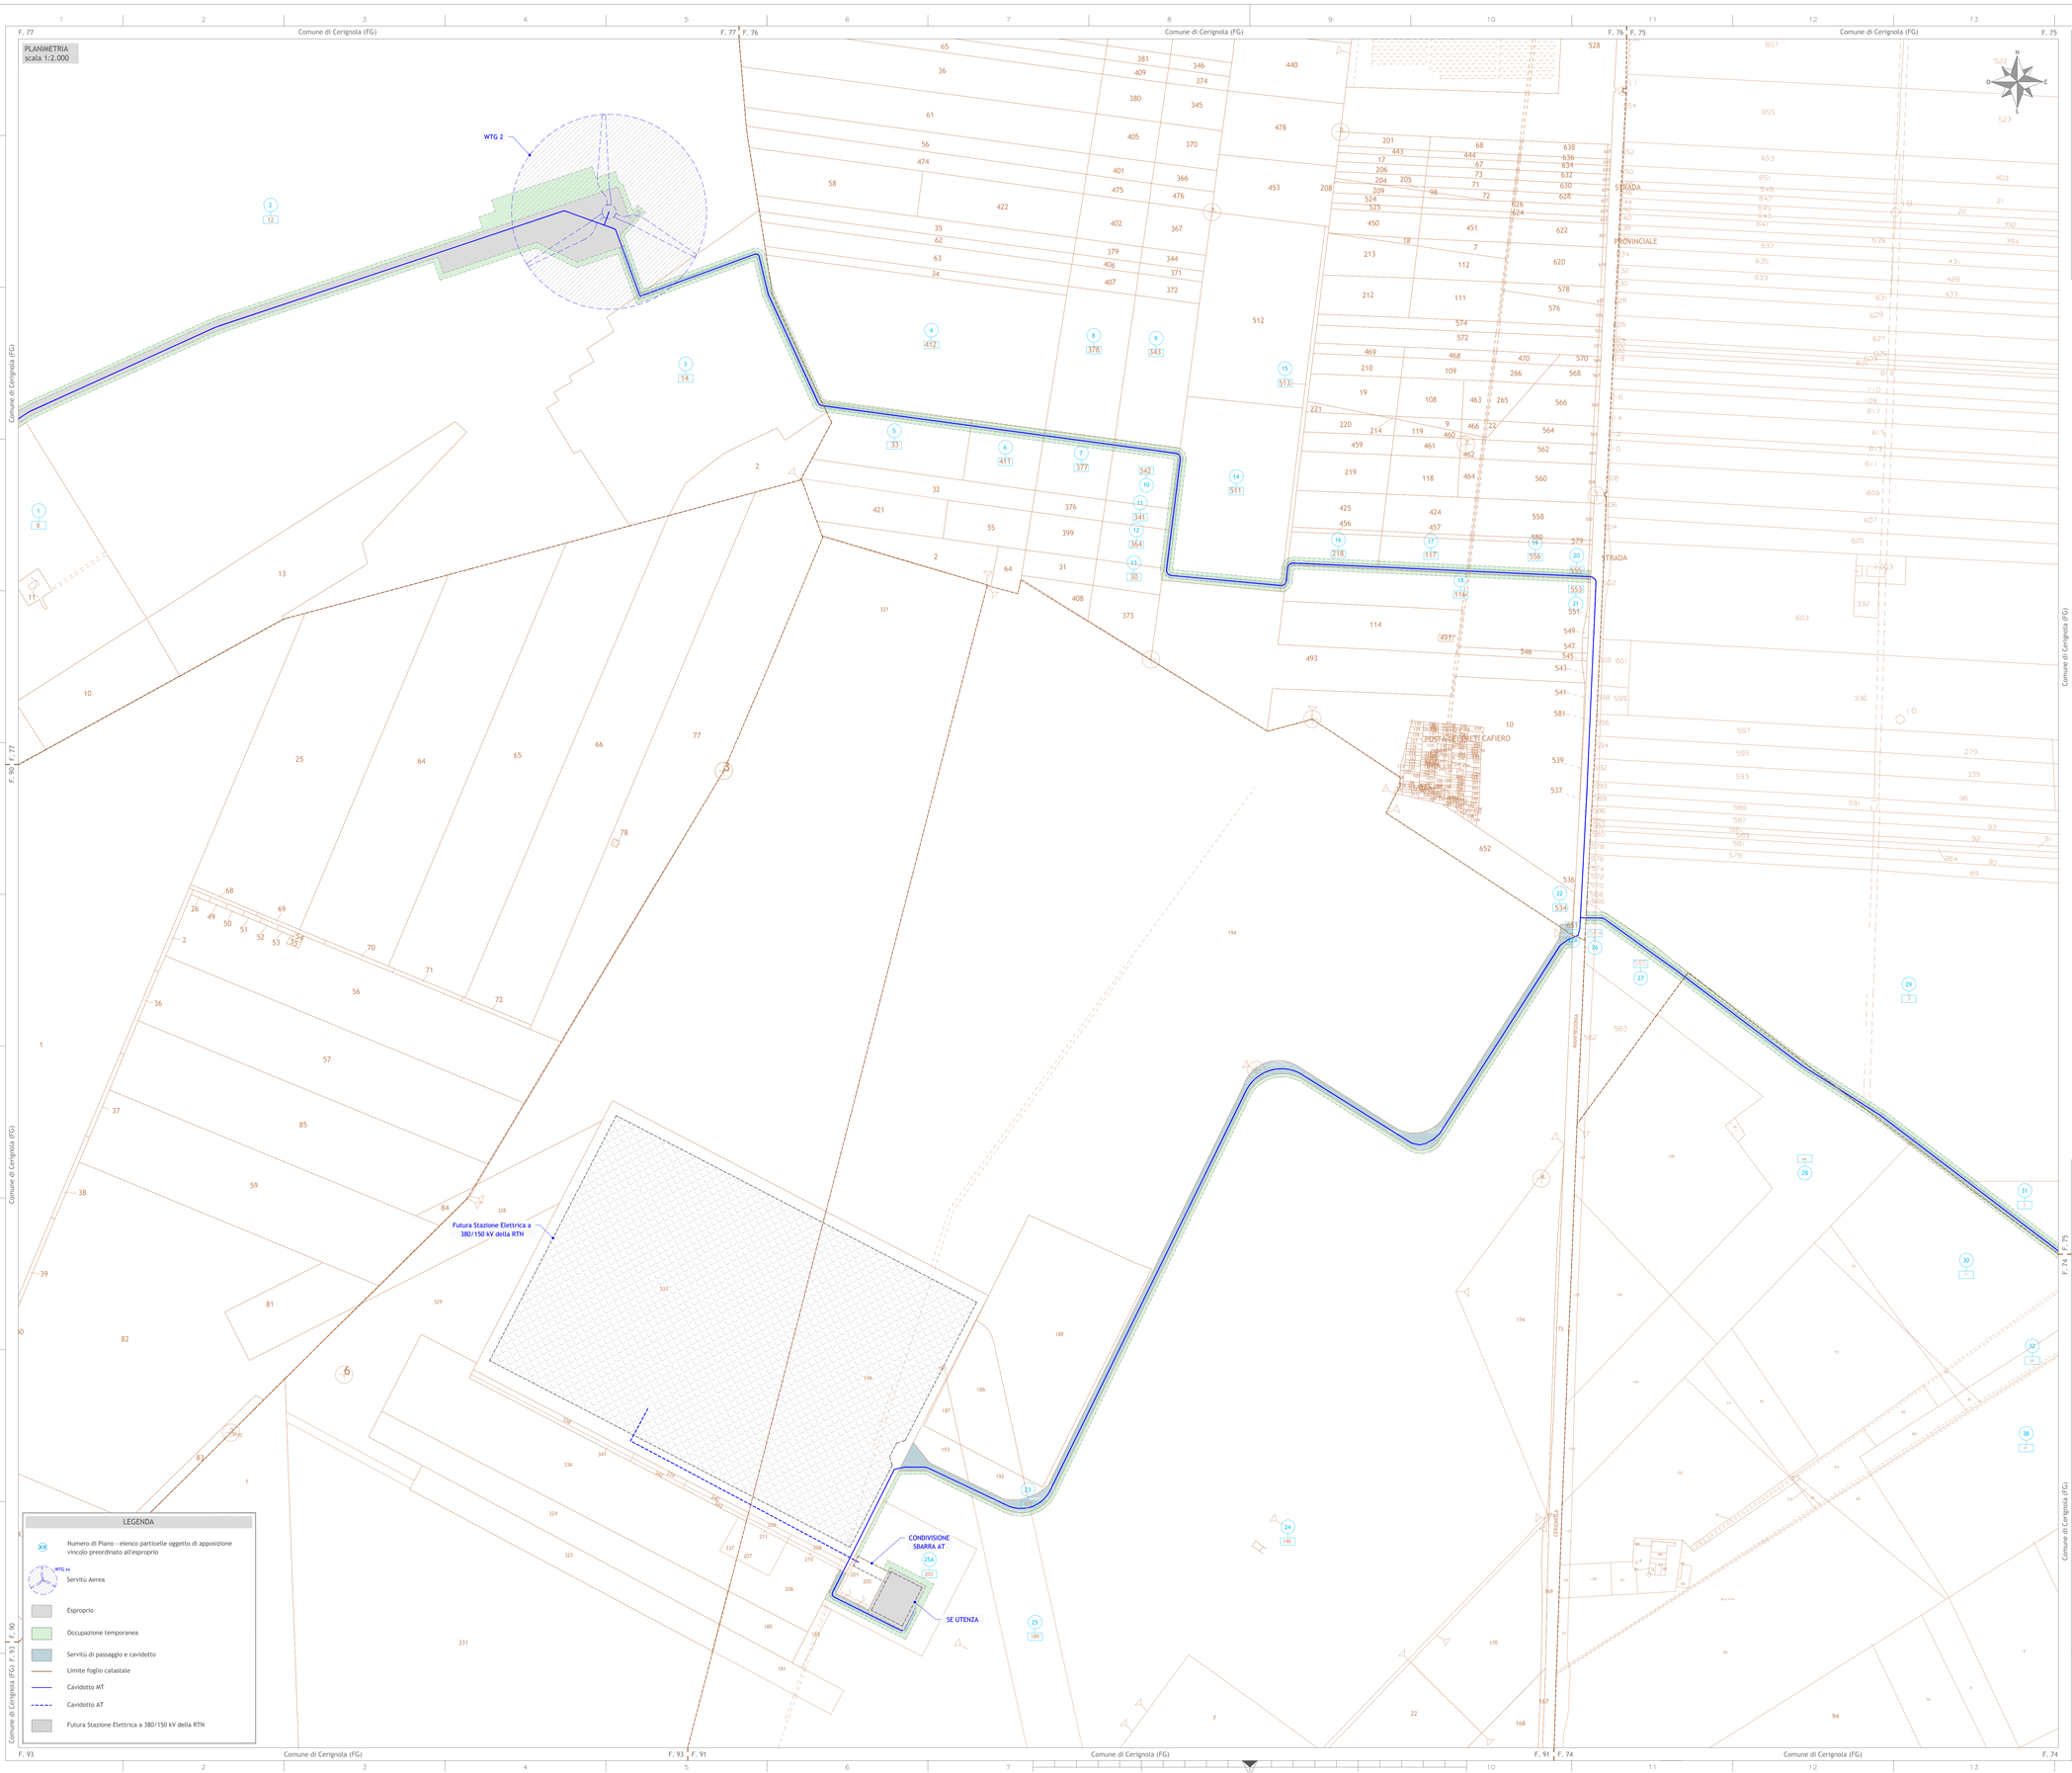

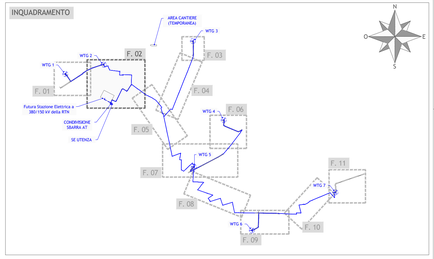

Regione Puglia
Provincia di Foggia
Provincia di Barletta-Andria-Trani

Impianto per la produzione di energia elettrica da fonte eolica composto da n.7 aerogeneratori con potenza totale installata pari a 49 MW e relative opere connesse denominato "Ofanto" sito nei Comuni di Cerignola (FG) e Trinitapoli (BT)

Titolo

DIV4NO6_PianoEsproprio_05

PIANO PARTICELLARE DI ESPROPRIO GRAFICO - FOGLIO 2

Scala	Formato Stampa	Numero documento				
1:2.000	A0	Commessa	Fase	Tipo doc.	Progr. doc.	Rev.
	Foglio	2 3 4 3 0 5	D	D	0 2 4 7	0 0
	1 di 1					

Proponente

FRI-ELOFANTO

FRI-EL OFANTO S.r.l.
Piazza del Grano 3, I-39100 Bolzano (BZ)
fri-el.ofanto@legalmail.it
Cod. Fisc./Part. Iva 03076540214

PROGETTO DEFINITIVO

Progettazione

PROGETTO ENERGIA S.R.L.
Via Cavallo, 202 - 83051 - Arianno Irpino (AV)
Tel. +39 0825 8913 12
www.progettoenergia.biz - info@progettoenergia.biz
SERVIZI DI INGEGNERIA INTEGRATI
PROGETTO ENERGIA

Progettista

COMMISSIONE PROVINCIALE DI VIGILANZA
MASSIMO LO RUSSO
ISCRITTO ALL'ALBO PROFESSIONALE
COL N. 1555
ORDINE DEGLI INGEGNERI DI FOGGIA
ONIN 1 2 3 4 5 6 7 8 9 10 11 12 13 14 15 16 17 18 19

Sul presente elaborato sussiste il DIRITTO di PROPRIETA'. Qualsiasi utilizzo non preventivamente autorizzato sarà perseguito ai sensi della normativa vigente.

Rev.	Data	Descrizione revisione	Redatto	Controllato	Approvato
00	13.07.2023	EMISSIONE PER AUTORIZZAZIONE	I. CIRIELLO	G. LO RUSSO	M. LO RUSSO