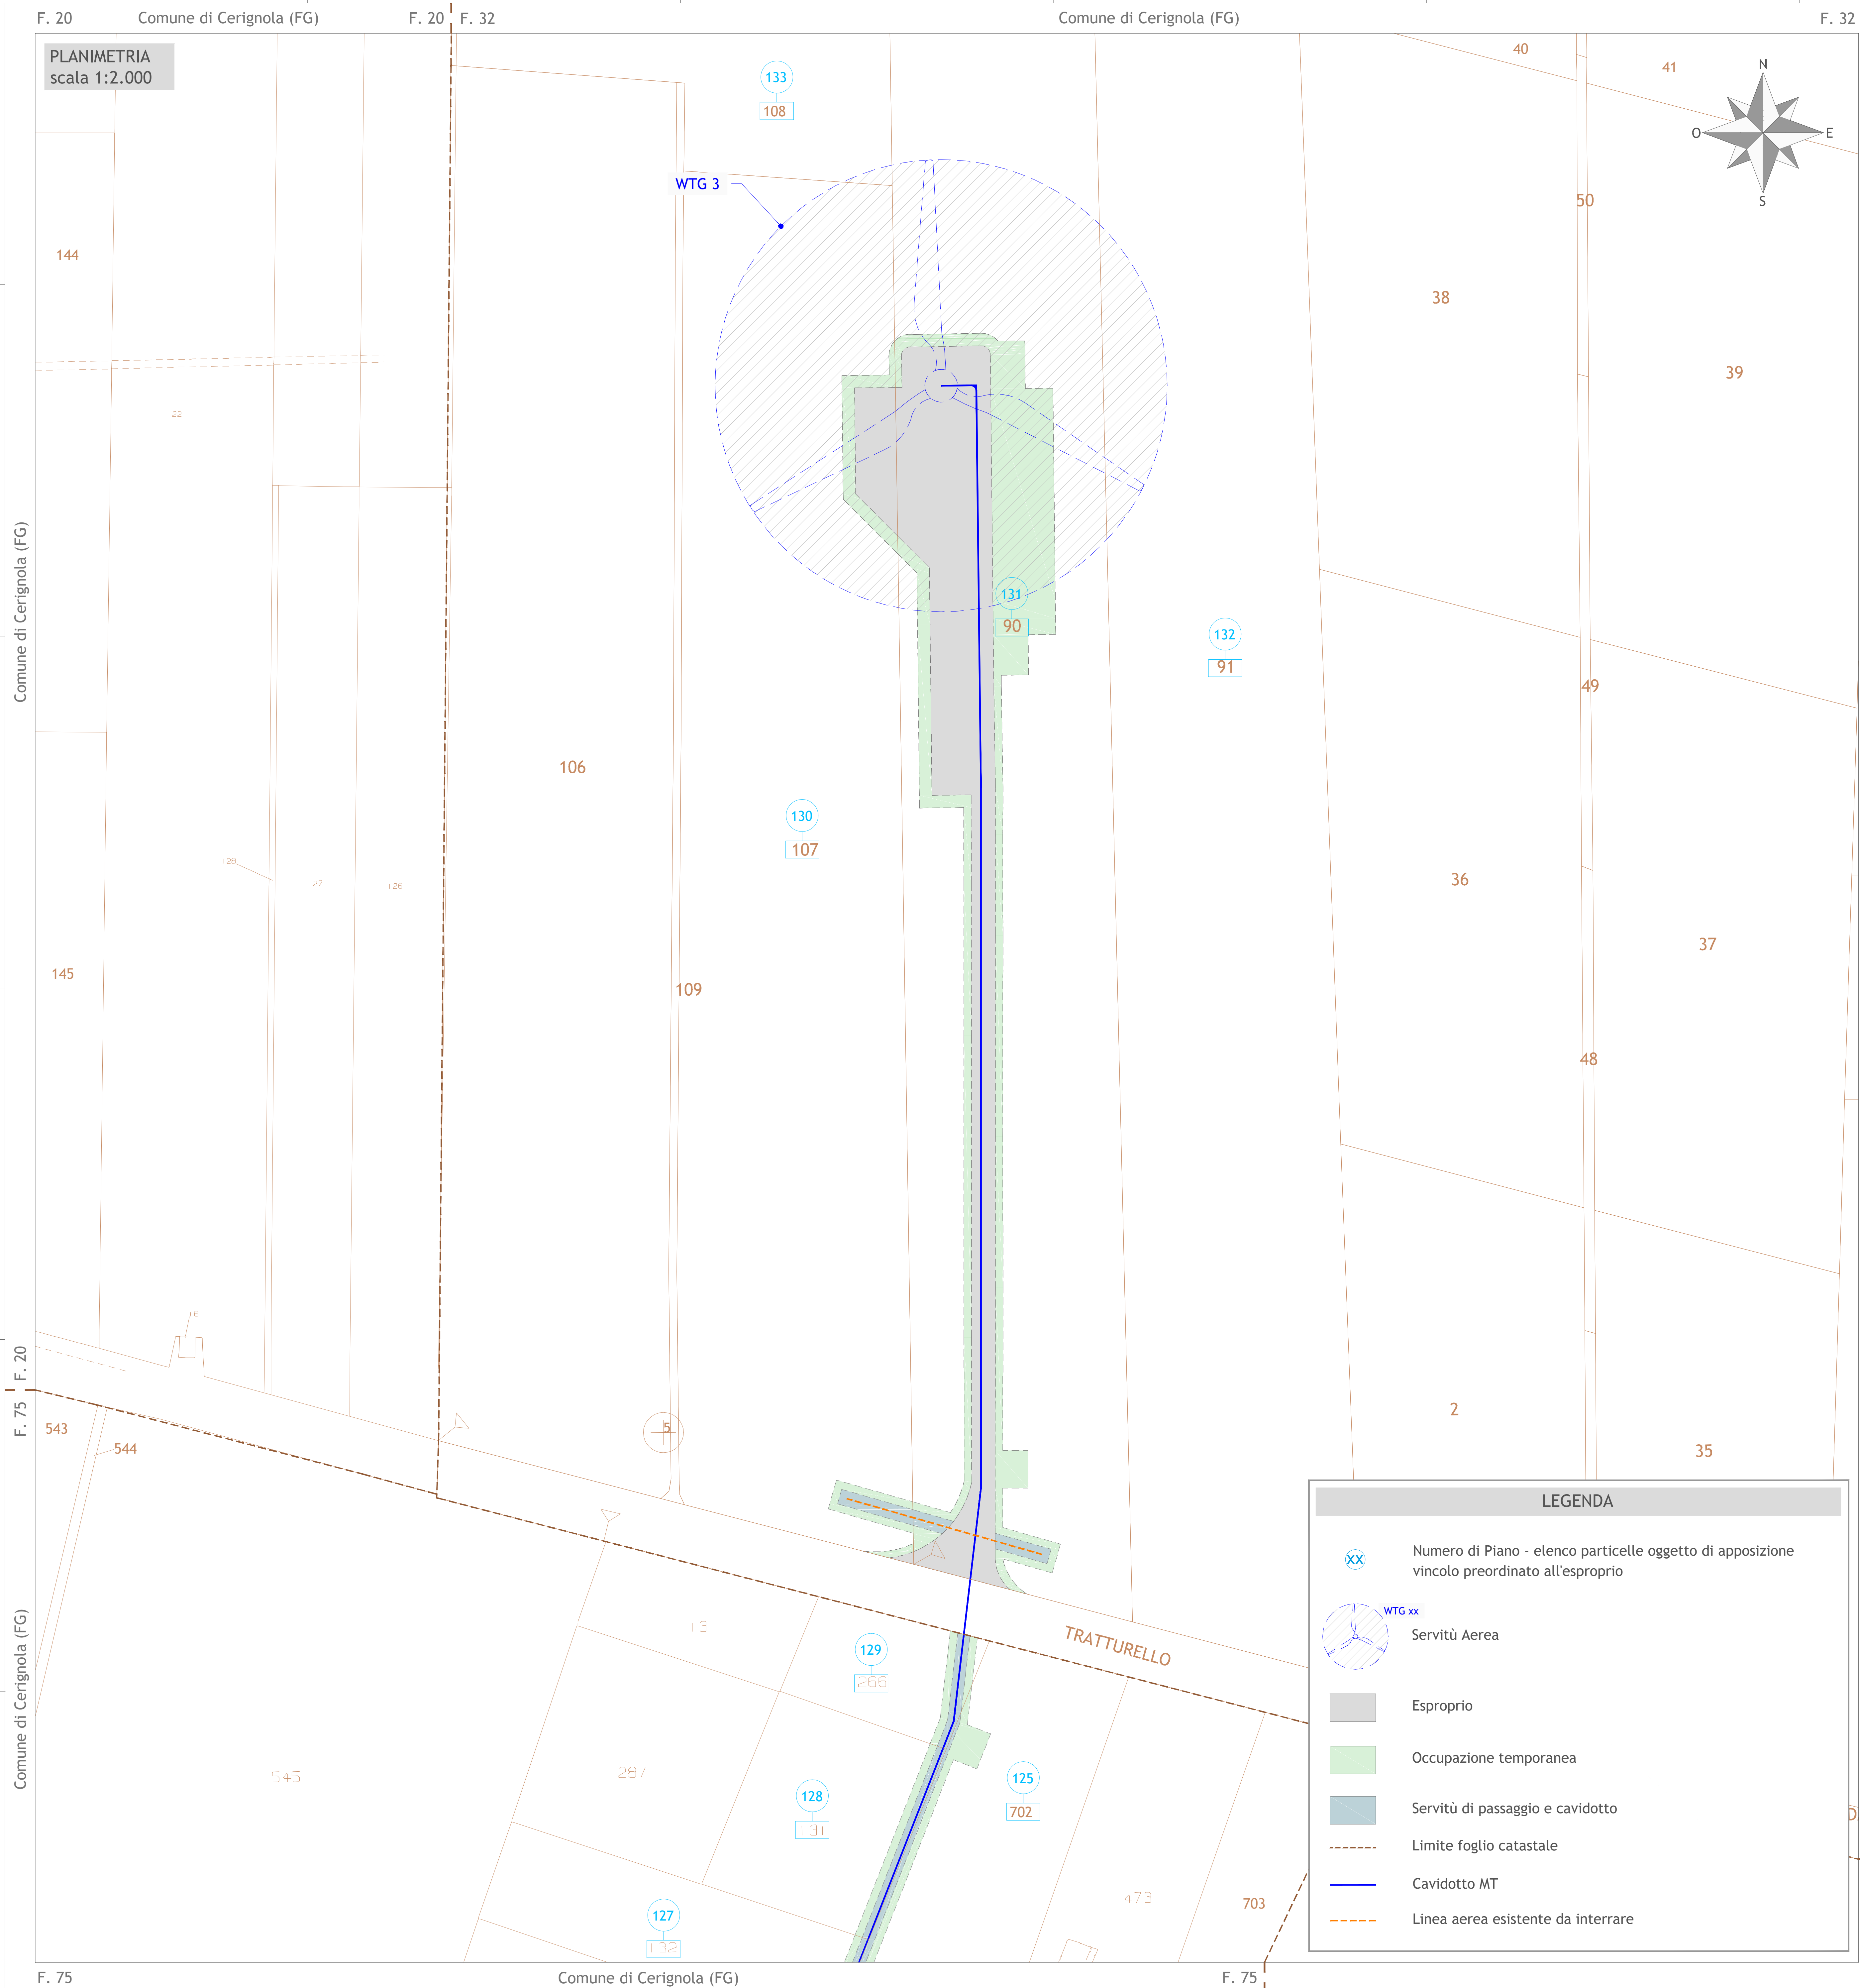

LEGENDA

Simbolo	Descrizione
XX	Numero di Piano - elenco particelle oggetto di apposizione vincolo preordinato all'esproprio
WTG xx	Servitù Aerea
	Esproprio
	Occupazione temporanea
	Servitù di passaggio e cavidotto
	Limite foglio catastale
	Cavidotto MT
	Linea aerea esistente da interrare

INQUADRAMENTO

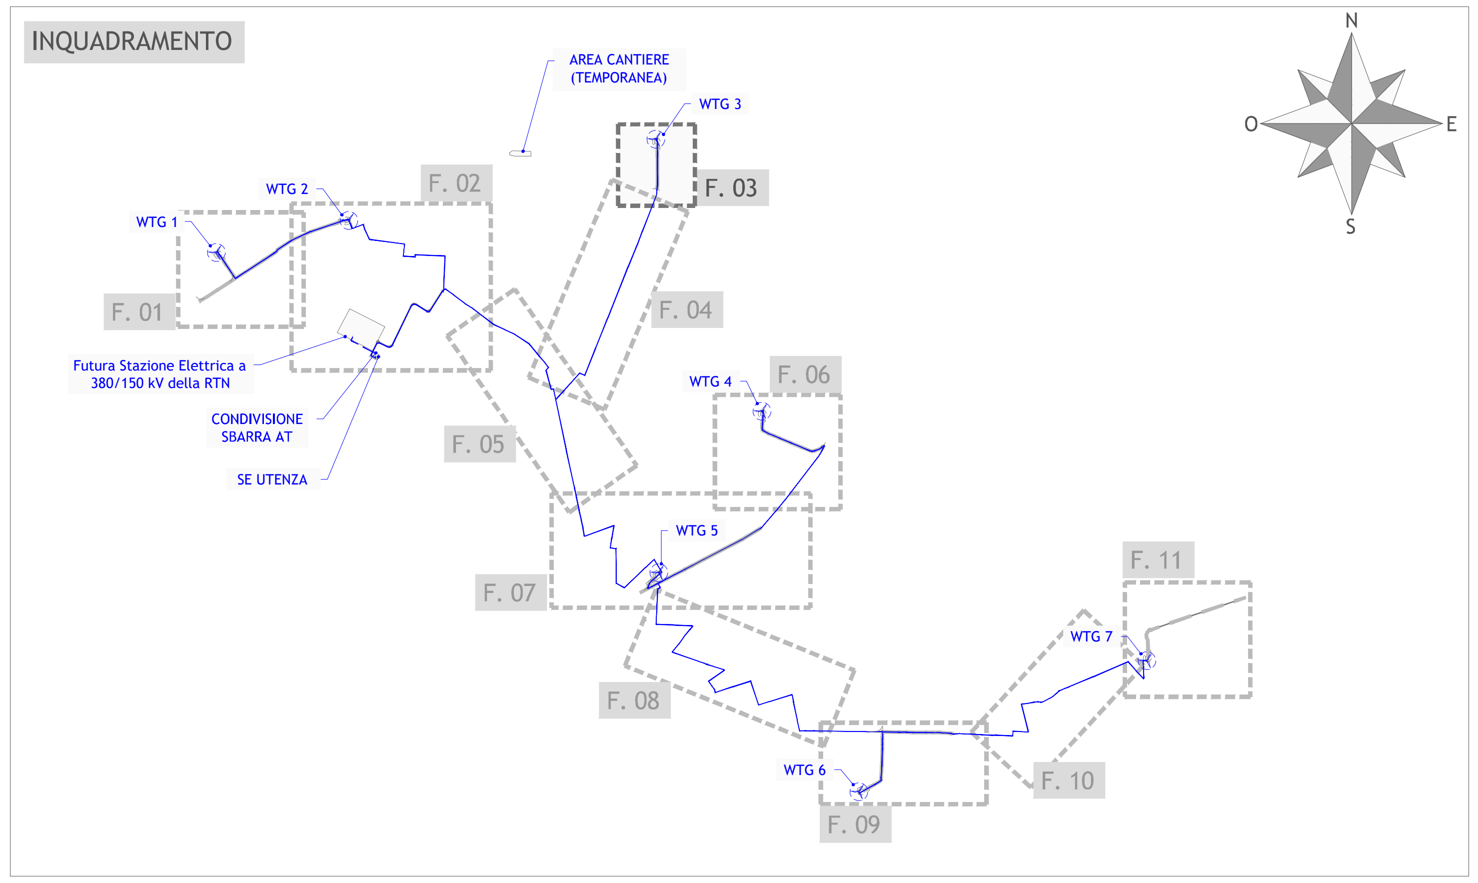

Regione Puglia
Provincia di Foggia
Provincia di Barletta-Andria-Trani

Impianto per la produzione di energia elettrica da fonte eolica composto da n.7 aerogeneratori con potenza totale installata pari a 49 MW e relative opere connesse denominato "Ofanto" sito nei Comuni di Cerignola (FG) e Trinitapoli (BT)

Titolo

DIV4NO6_PianoEsproprio_06

PIANO PARTICELLARE DI ESPROPRIO GRAFICO - FOGLIO 3

Scala	Formato Stampa	Foglio	Commessa	Fase	Tipo doc.	Progr. doc.	Rev.
1:2.000	A2	1 di 1	2 3 4 3 0 5	D	D	0 2 4 8	0 0

Numero documento

Proponente

FRI-ELOFANTO
FRI-EL OFANTO S.r.l.
Piazza del Grano 3, I-39100 Bolzano (BZ)
fri-el.ofanto@legalmail.it
Cod. Fisc./Part. Iva 03076540214

PROGETTO DEFINITIVO

Progettazione

PROGETTO ENERGIA S.R.L.
Via Cardito, 20 | 83031 | Ariano Irpino (AV)
Tel. +39 0825 891313
www.progettoenergia.biz - info@progettoenergia.biz
SERVIZI DI INGEGNERIA INTEGRATI
INTEGRATED ENGINEERING SERVICES

Progettista

Ing. Massimo Lo Russo
ORDINE DEGLI INGEGNERI DELLA PROVINCIA DI AVELLINO
DOTT. ING. MASSIMO LO RUSSO
ISCRITTO ALL'ALBO PROFESSIONALE COL N. 1555

Sul presente elaborato sussiste il DIRITTO di PROPRIETA'. Qualsiasi utilizzo non preventivamente autorizzato sarà perseguito ai sensi della normativa vigente.

Rev.	Data	Descrizione revisione	Redatto	Controllato	Approvato
00	13.07.2023	EMISSIONE PER AUTORIZZAZIONE	I. CIRIELLO	G. LO RUSSO	M. LO RUSSO