

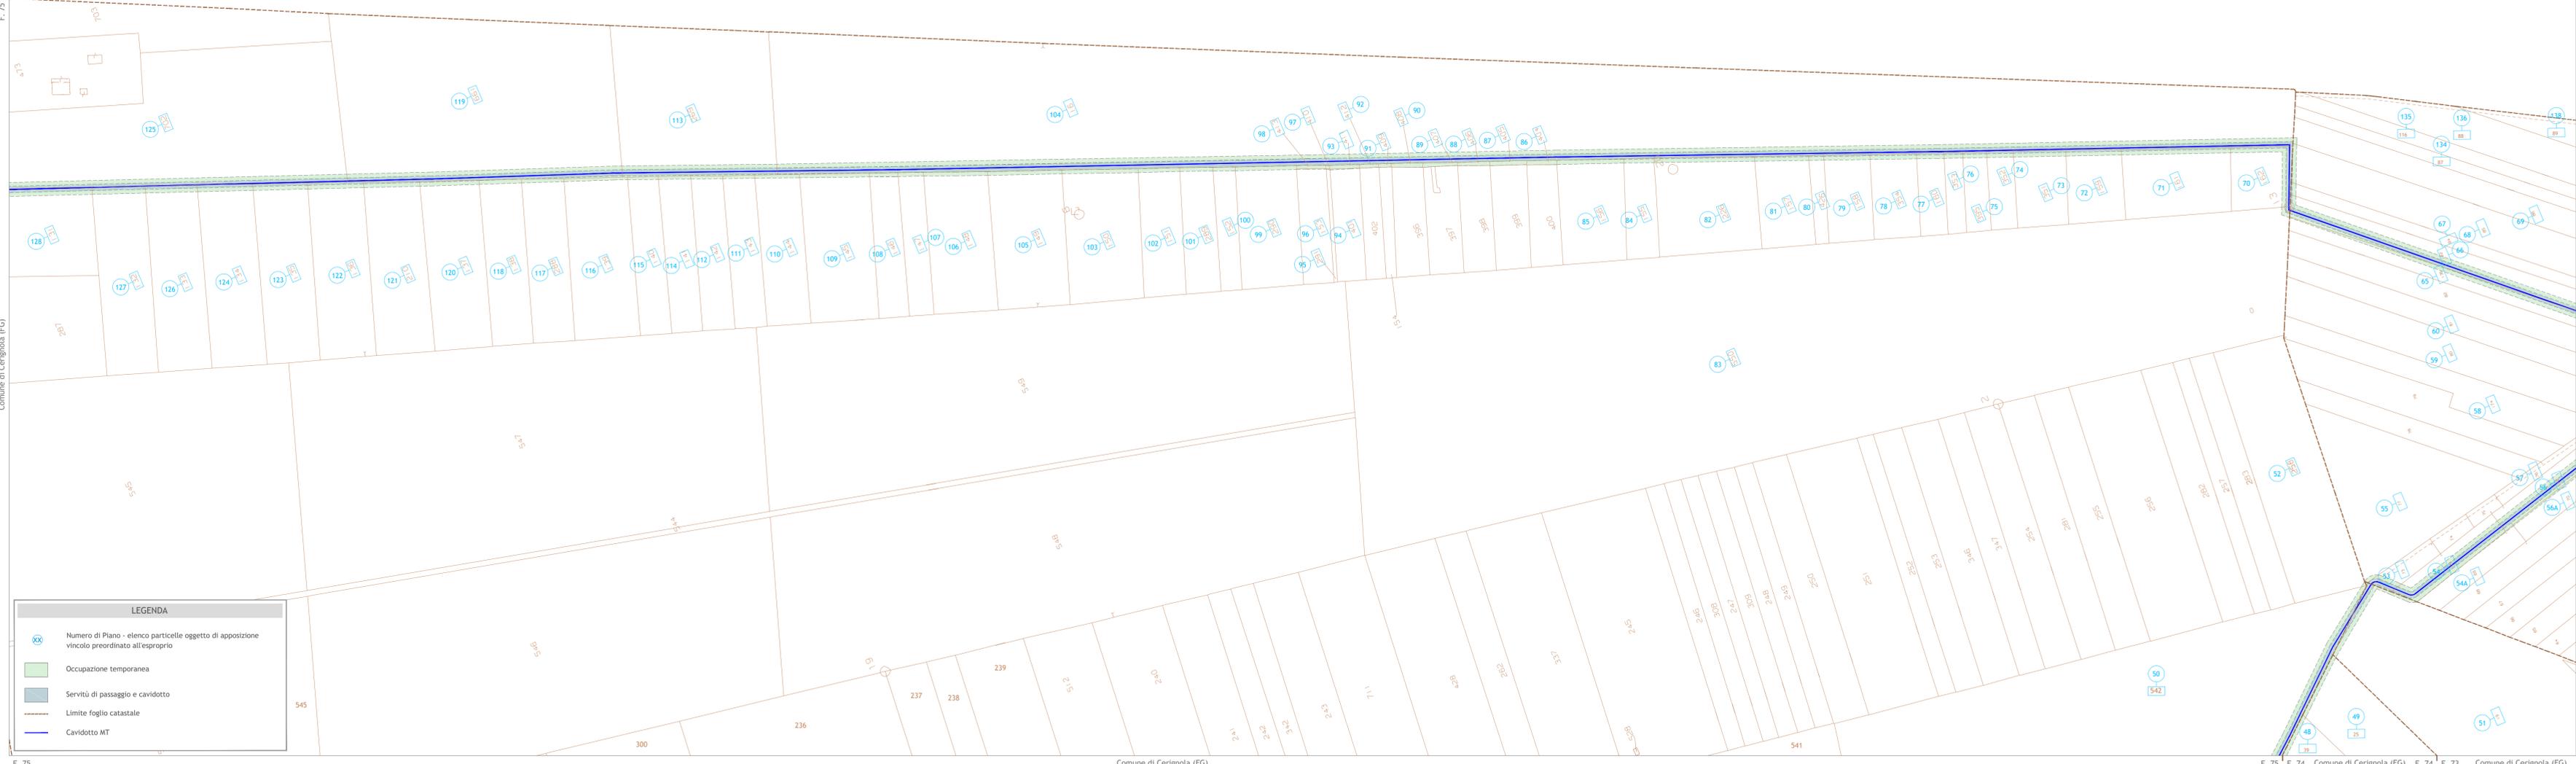


PLANIMETRIA  
scala 1:2.000

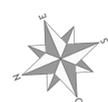

**LEGENDA**

- Numero di Piano - elenco particelle oggetto di apposizione vincolo preordinato all'esproprio
- Occupazione temporanea
- Servizi di passaggio e cavidotto
- Limite foglio catastale
- Cavidotto MT

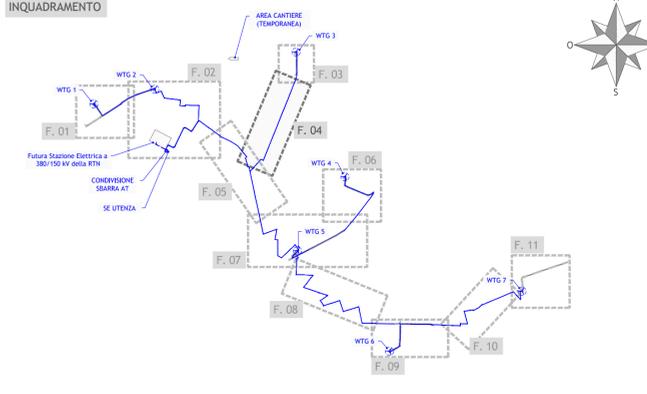

Regione Puglia  
Provincia di Foggia  
Provincia di Barletta-Andria-Trani

Impianto per la produzione di energia elettrica da fonte eolica composto da n.7 aerogeneratori con potenza totale installata pari a 49 MW e relative opere connesse denominato "Ofanto" sito nei Comuni di Cerignola (FG) e Trinitapoli (BT)

Titolo  
DIV4NO6\_PianoEsproprio\_07  
PIANO PARTICELLARE DI ESPROPRIO GRAFICO - FOGLIO 4

Scala	Formato Stampa	Numero documento
1:2.000	A2+	
Foglio	Commissa	Fase
1 di 1	234305	D
	Prog. doc.	Rev.
	0249	00

Proponente  
**FRI-ELOFANTO**  
FRI-EL OFANTO S.r.l.  
Piazza del Grano 3, I-39100 Bolzano (BZ)  
fri-el.ofanto@legalmail.it  
Cod. Fisc./Part. Iva 03076540214

**PROGETTO DEFINITIVO**

Progettazione  
**PROGETTO ENERGIA S.R.L.**  
Via Cavallotti, 102/102BIS - Arco del Sole (BZ)  
Tel. +39 0462 816113  
www.progettoenergia.it - info@progettoenergia.it  
SERVIZI DI INGEGNERIA INTEGRATI  
INTEGRATED ENGINEERING SERVICES



Sul presente elaborato sussiste il DIRITTO DI PROPRIETA'. Qualsiasi utilizzo non preventivamente autorizzato sarà perseguito ai sensi della normativa vigente.

Rev.	Data	Descrizione revisione	Redatto	Controllato	Approvato
00	13.07.2023	EMISSIONE PER AUTORIZZAZIONE	I. CIRELLO	G. LO RUSSO	M. LO RUSSO