
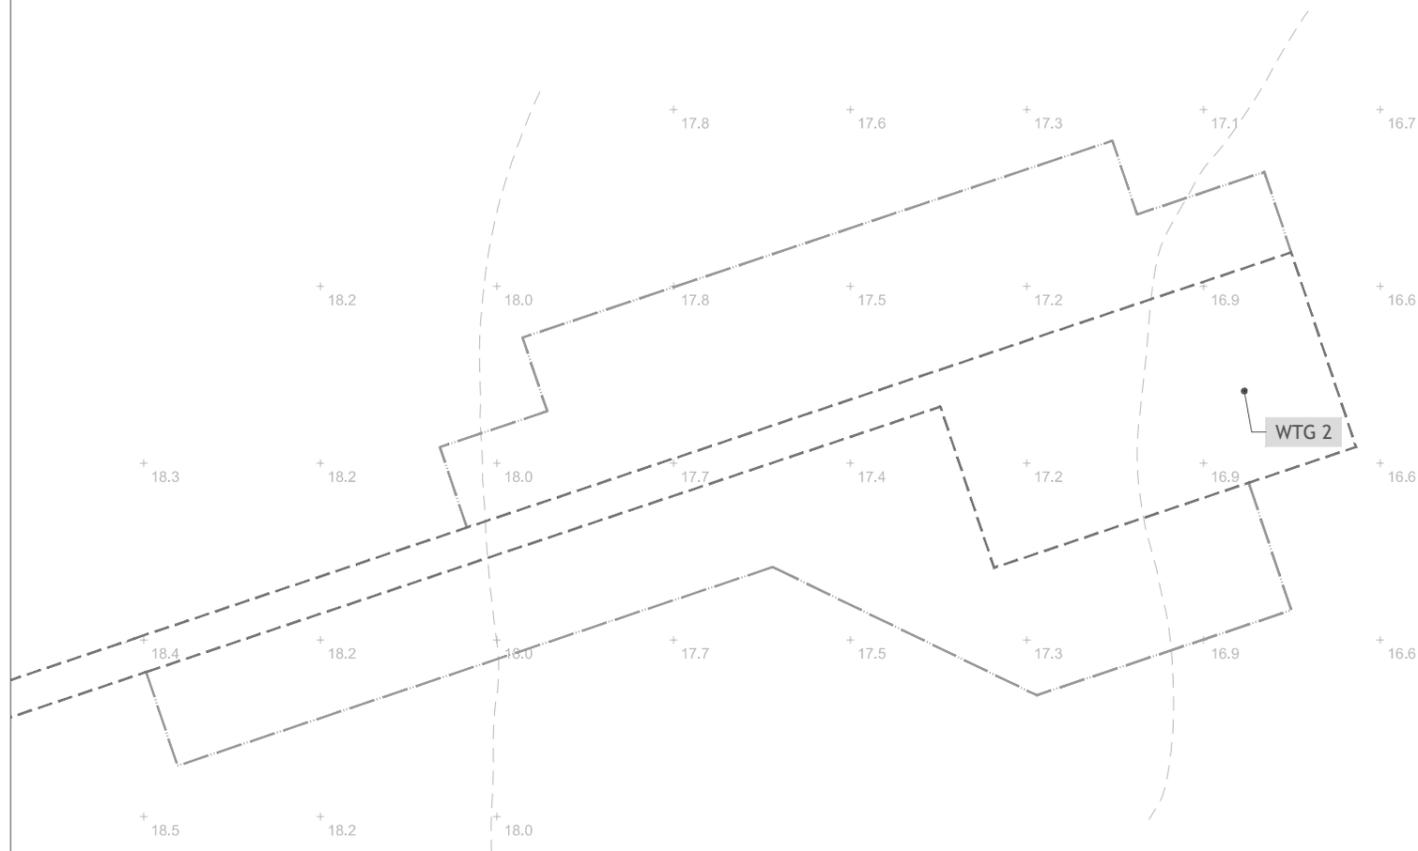


PLANIMETRIA  
Scala 1:1.000

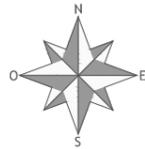

**LEGENDA**

Limite intervento  
Piazzola e viabilità di ripristino

Limite intervento  
Piazzola e viabilità di costruzione



Regione Puglia  
Provincia di Foggia  
Provincia di Barletta-Andria-Trani



Impianto per la produzione di energia elettrica da fonte eolica composto da n.7 aerogeneratori con potenza totale installata pari a 49 MW e relative opere connesse denominato "Ofanto" sito nei Comuni di Cerignola (FG) e Trinitapoli (BT)

Titolo

DIV4NO6\_RilievoPlanoaltimetrico\_02  
RILIEVO PLANO ALTIMETRICO DELLE AREE DI INTERVENTO - WTG 2

Scala

1:1.000

Formato Stampa

A3

Foglio

1 di 1

Numero documento

Commessa

234305

Fase

D

Tipo doc.

D

Progr. doc.

0132

Rev.

00

Proponente

**FRI-ELOFANTO**

FRI-EL OFANTO S.r.l.  
Piazza del Grano 3, I-39100 Bolzano (BZ)  
fri-el.ofanto@legalmail.it  
Cod. Fisc./Part. Iva 03076540214

PROGETTO DEFINITIVO

Progettazione

**PROGETTO ENERGIA S.R.L.**  
Via Cardito, 202 | 83031 | Ariano Irpino (AV)  
Tel. +39 0825 891313  
www.progettoenergia.biz - info@progettoenergia.biz  
SERVIZI DI INGEGNERIA INTEGRATI  
INTEGRATED ENGINEERING SERVICES

Progettista



Sul presente elaborato sussiste il DIRITTO di PROPRIETA'. Qualsiasi utilizzo non preventivamente autorizzato sarà perseguito ai sensi della normativa vigente.

Rev.	Data	Descrizione revisione	Redatto	Controllato	Approvato
00	13.07.2023	EMISSIONE PER AUTORIZZAZIONE	S. SCOPPETTUOLO	G. LO RUSSO	M. LO RUSSO