
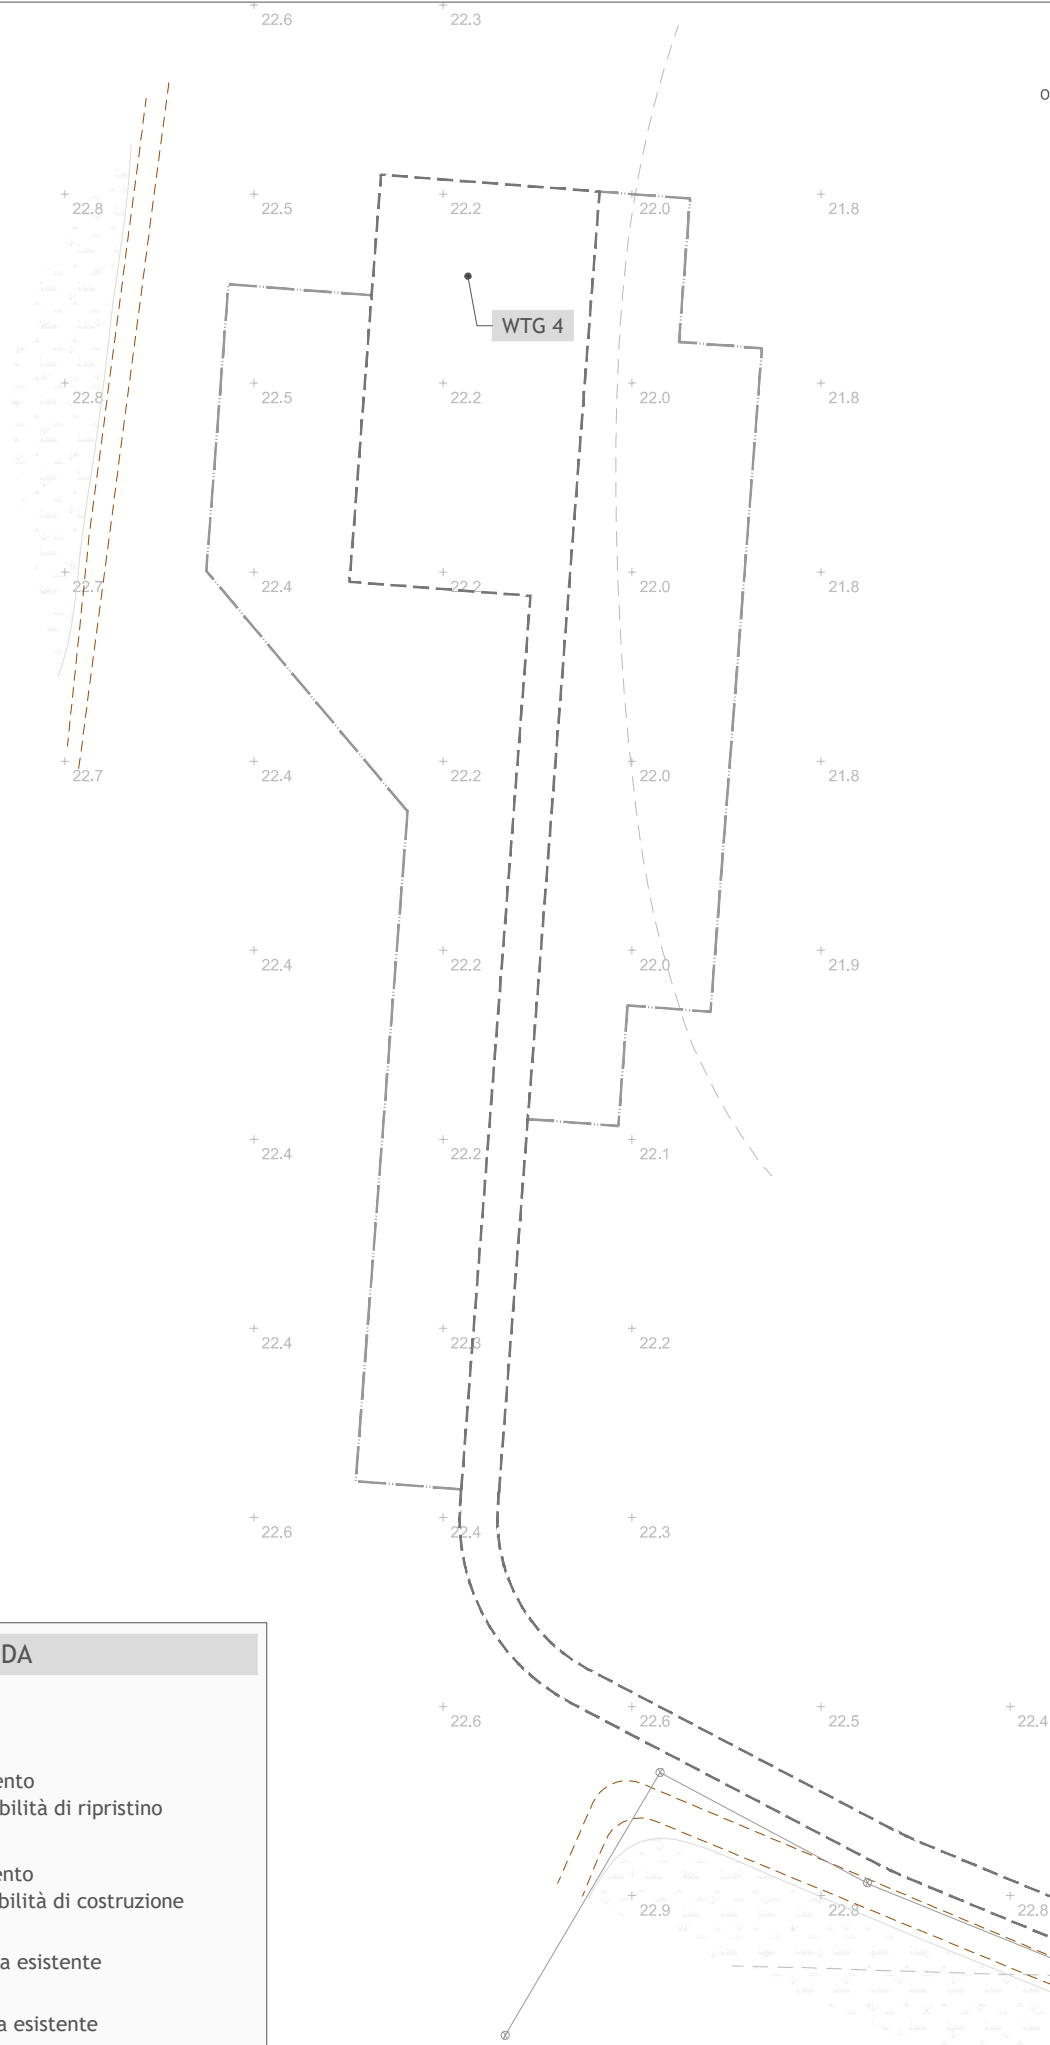


PLANIMETRIA
Scala 1:1.000

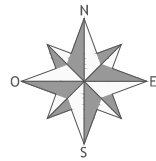

LEGENDA

Frutteto

Limite intervento
Piazzola e viabilità di ripristino

Limite intervento
Piazzola e viabilità di costruzione

Strada sterrata esistente

Linea elettrica esistente



Regione Puglia
Provincia di Foggia
Provincia di Barletta-Andria-Trani



Impianto per la produzione di energia elettrica da fonte eolica composto da n.7 aerogeneratori con potenza totale installata pari a 49 MW e relative opere connesse denominato “Ofanto” sito nei Comuni di Cerignola (FG) e Trinitapoli (BT)

Titolo

DIV4NO6_RilievoPlanoaltimetrico_04
RILIEVO PLANO ALTIMETRICO DELLE AREE DI INTERVENTO - WTG 4

Scala

1:1.000

Formato Stampa

A3

Foglio

1 di 1

Numero documento

Commessa

234305

Fase

D

Tipo doc.

D

Progr. doc.

0134

Rev.

00

Proponente

FRI-ELOFANTO

FRI-EL OFANTO S.r.l.
Piazza del Grano 3, I-39100 Bolzano (BZ)
fri-el.ofanto@legalmail.it
Cod. Fisc./Part. Iva 03076540214

PROGETTO DEFINITIVO

Progettazione



PROGETTO ENERGIA S.R.L.

Via Cardito, 202 | 83031 | Ariano Irpino (AV)
Tel. +39 0825 891313
www.progettoenergia.biz - info@progettoenergia.biz

SERVIZI DI INGEGNERIA INTEGRATI
INTEGRATED ENGINEERING SERVICES



Progettista



Sul presente elaborato sussiste il DIRITTO di PROPRIETA'. Qualsiasi utilizzo non preventivamente autorizzato sarà perseguito ai sensi della normativa vigente.

Rev.	Data	Descrizione revisione	Redatto	Controllato	Approvato	
00	13.07.2023	EMISSIONE PER AUTORIZZAZIONE	S. SCOPPETTUOLO	G. LO RUSSO	M. LO RUSSO	