



PLANIMETRIA
Scala 1:1.000

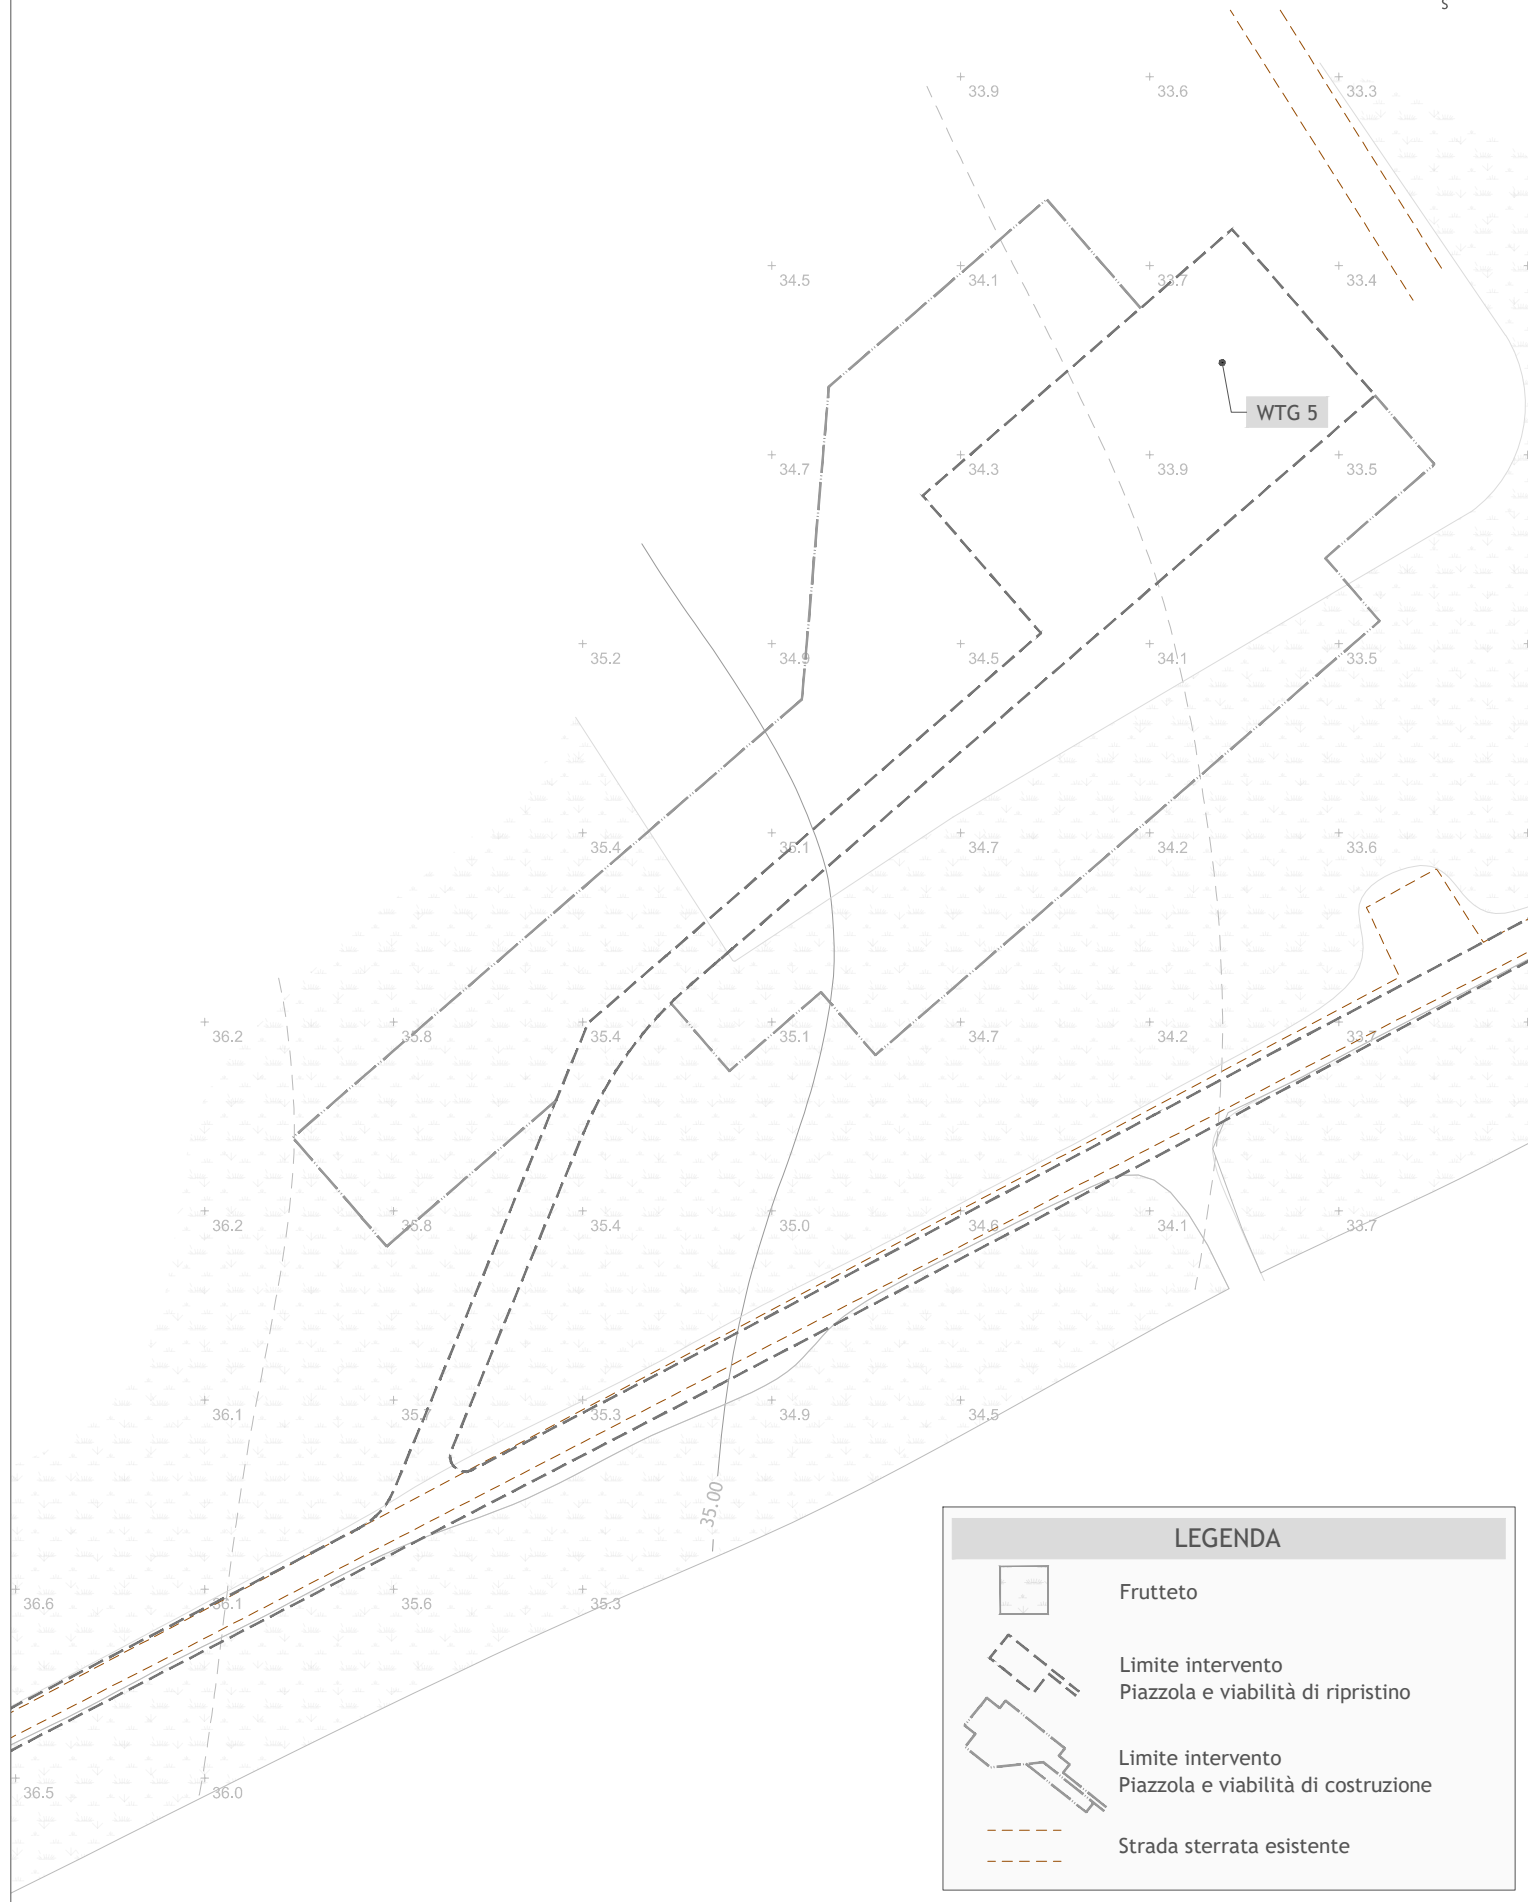

LEGENDA

- Frutteto
- Limite intervento
Piazzola e viabilità di ripristino
- Limite intervento
Piazzola e viabilità di costruzione
- Strada sterrata esistente

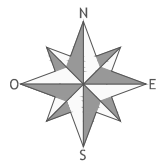

Regione Puglia
Provincia di Foggia
Provincia di Barletta-Andria-Trani



Impianto per la produzione di energia elettrica da fonte eolica composto da n.7 aerogeneratori con potenza totale installata pari a 49 MW e relative opere connesse denominato “Ofanto” sito nei Comuni di Cerignola (FG) e Trinitapoli (BT)

Titolo

DIV4NO6_RilievoPlanoaltimetrico_05

RILIEVO PLANO ALTIMETRICO DELLE AREE DI INTERVENTO - WTG 5

Scala	Formato Stampa	Numero documento				
1:1.000	A3					
	Foglio	Commissa	Fase	Tipo doc.	Progr. doc.	Rev.
	1 di 1	234305	D	D	0135	00

Proponente

FRI-ELOFANTO
FRI-EL OFANTO S.r.l.
Piazza del Grano 3, I-39100 Bolzano (BZ)
fri-el.ofanto@legalmail.it
Cod. Fisc./Part. Iva 03076540214

PROGETTO DEFINITIVO

Progettazione

PROGETTO ENERGIA S.R.L.
Via Cardito, 202 | 83031 | Ariano Irpino (AV)
Tel. +39 0825 891313
www.progettoenergia.biz - info@progettoenergia.biz
SERVIZI DI INGEGNERIA INTEGRATI
INTEGRATED ENGINEERING SERVICES



Progettista



Sul presente elaborato sussiste il DIRITTO di PROPRIETA'. Qualsiasi utilizzo non preventivamente autorizzato sarà perseguito ai sensi della normativa vigente.						
Rev.	Data	Descrizione revisione	Redatto	Controllato	Approvato	
00	13.07.2023	EMISSIONE PER AUTORIZZAZIONE	S. SCOPPETTUOLO	G. LO RUSSO	M. LO RUSSO	