
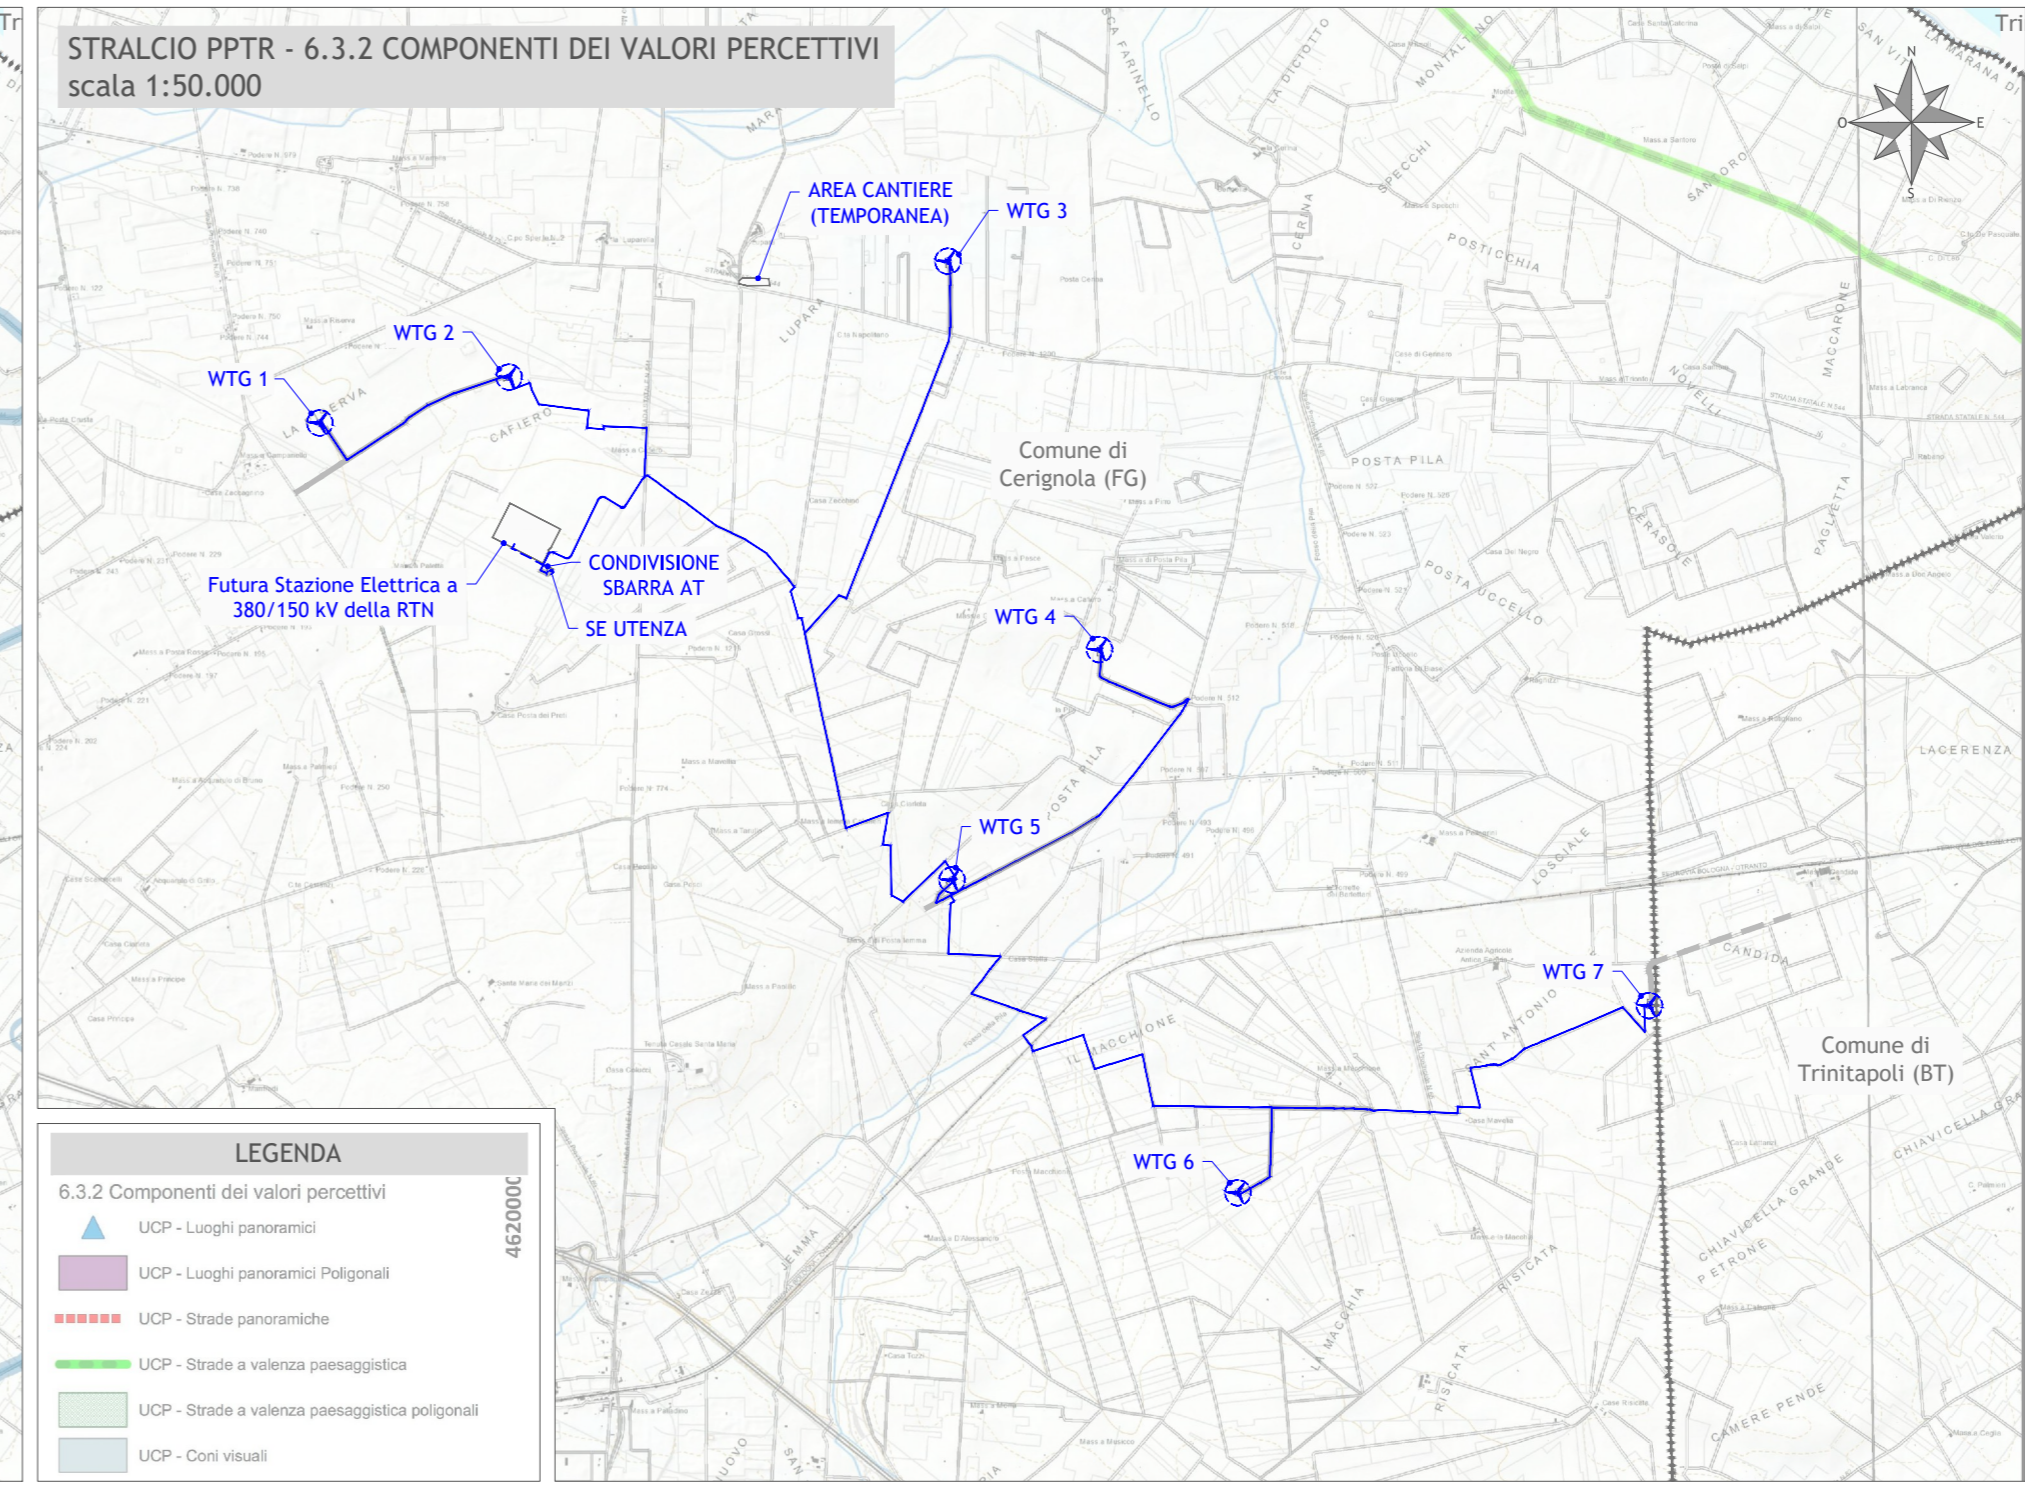
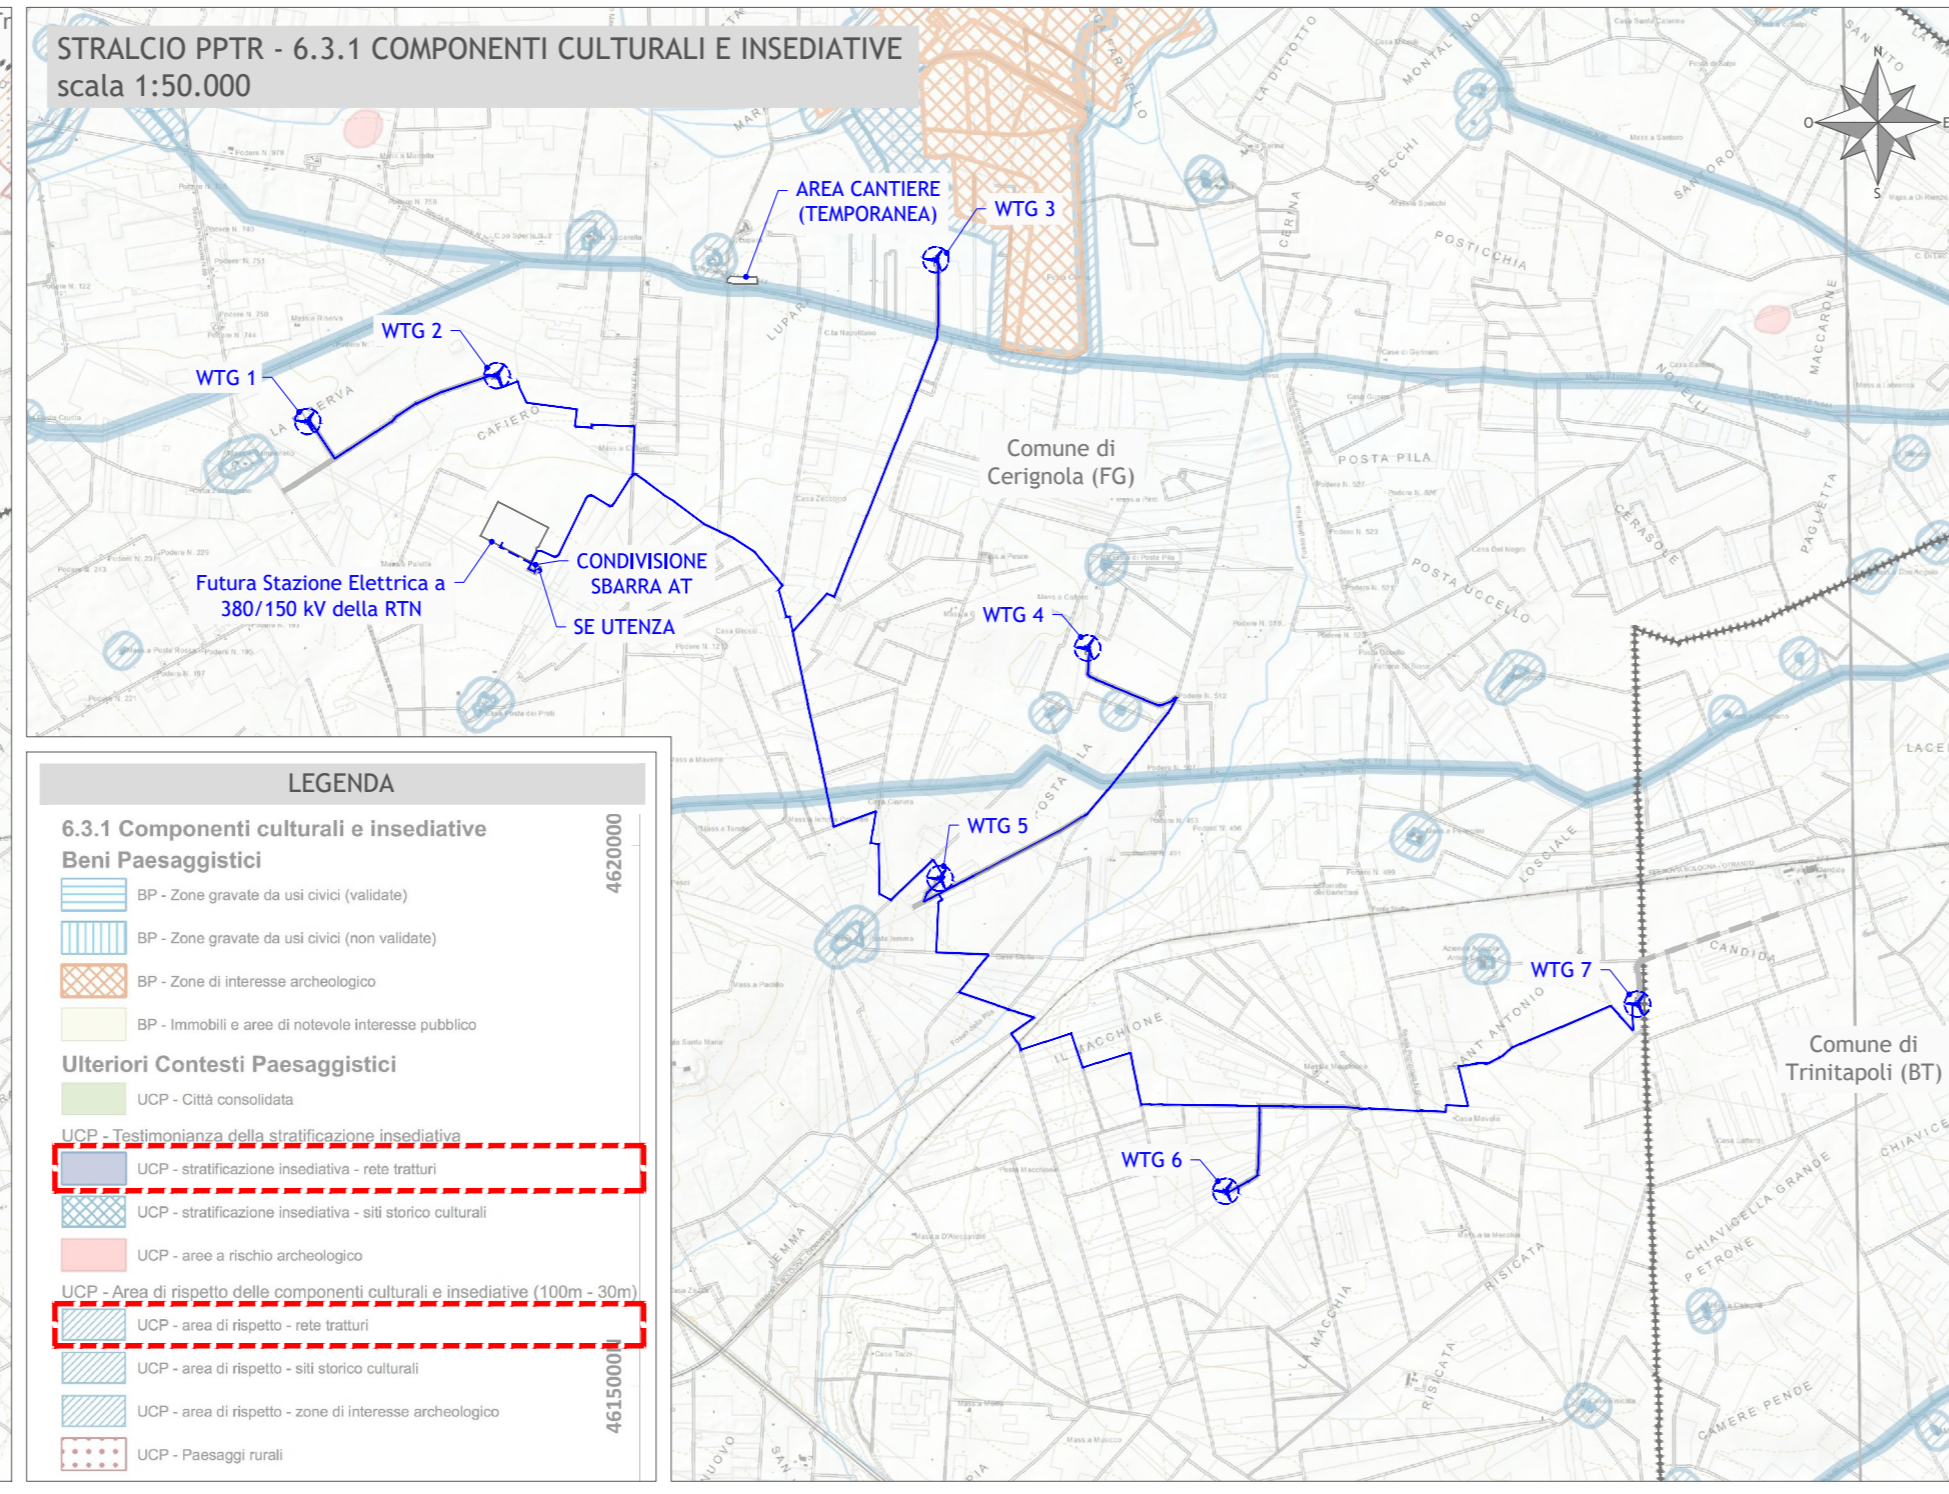


**LEGENDA**

- WTG-xx Aerogeneratore
- Cavidotto MT
- - - Cavidotto AT
- Nuova viabilità
- - - Viabilità da potenziare
- Limite provinciale

Regione Puglia  
Provincia di Foggia  
Provincia di Barletta-Andria-Trani

Impianto per la produzione di energia elettrica da fonte eolica composto da n.7 aerogeneratori con potenza totale installata pari a 49 MW e relative opere connesse denominato "Ofanto" sito nei Comuni di Cerignola (FG) e Trinitapoli (BT)

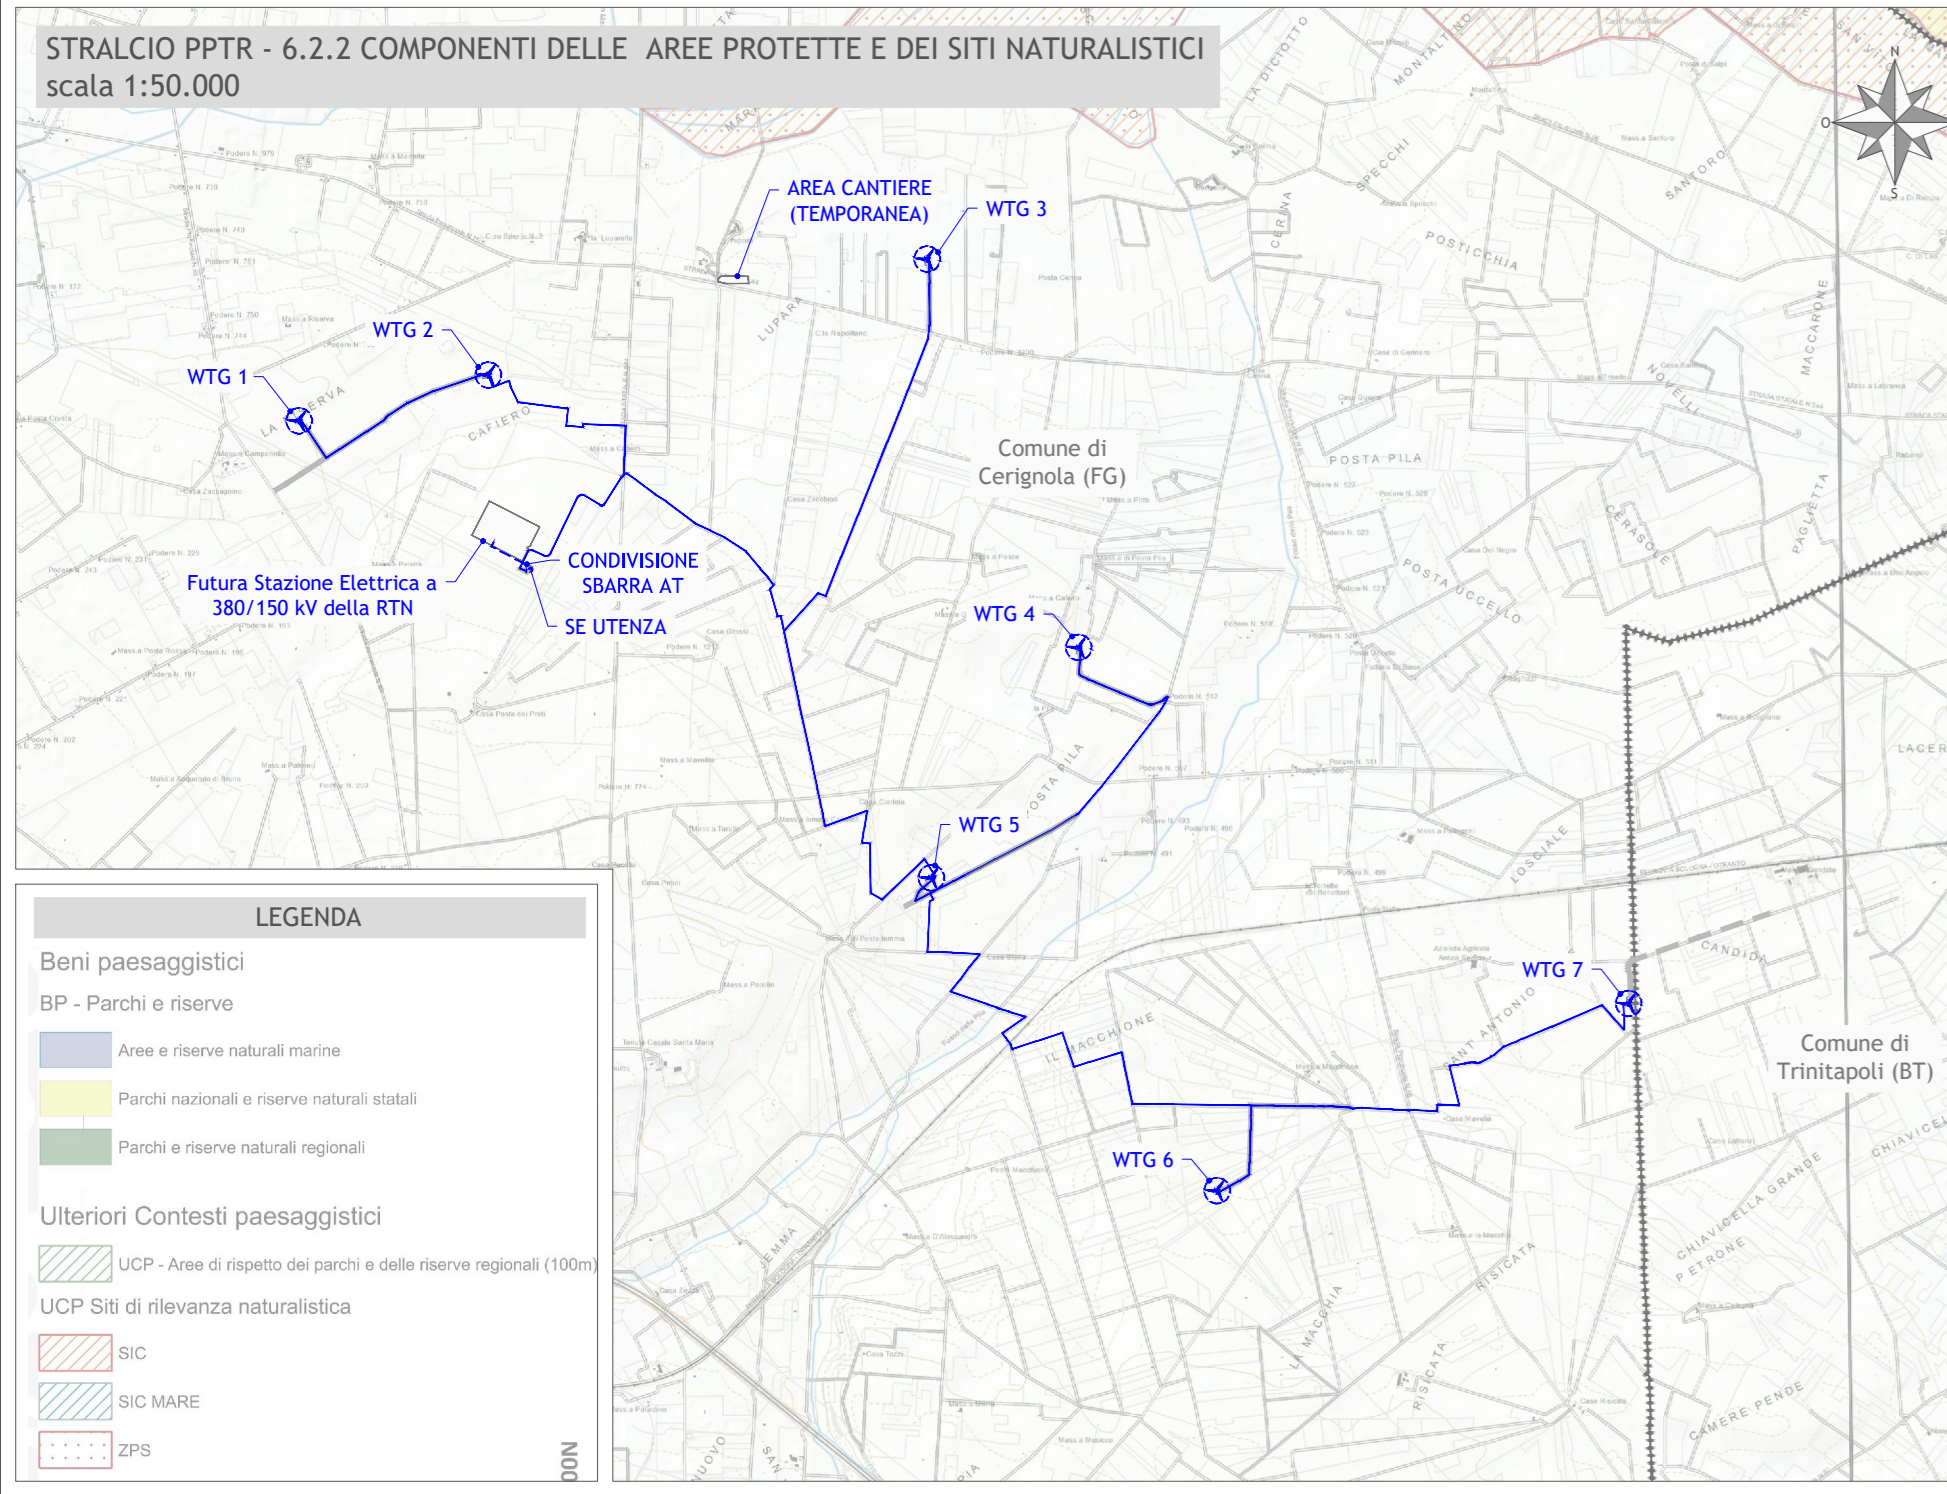

Interferenze\_AT\_PPTR  
INTERFERENZA CON IL PPTR

Scala	Formato Stampa	Numero documento
1:50.000	A2+	
Foglio	1 di 1	Commissa
		234305
		Fase
		D
		Tipo doc.
		D
		Progr. doc.
		0103
		Rev.
		00

Proponente

**FRI-ELOFANTO**  
FRI-EL OFANTO S.r.l.  
Piazza del Grano 3, I-39100 Bolzano (BZ)  
fri-el.ofanto@legalmail.it  
Cod. Fisc./Part. Iva 03076540214

PROGETTO DEFINITIVO

Progettazione

**PROGETTO ENERGIA S.R.L.**  
Via Carducci, 202 | 80031 Ariano Irpino (AV)  
Tel. +39 0824 891212  
www.progettoenergia.biz - info@progettoenergia.biz  
SERVIZI DI INGEGNERIA INTEGRATI

Progettista

MASSIMO LO RUSSO  
INGEGNERE PROFESSIONISTA  
COL N. 1555

Sul presente elaborato sussiste il DIRITTO DI PROPRIETA'. Qualsiasi utilizzo non preventivamente autorizzato sarà perseguito ai sensi della normativa vigente.

Rev.	Data	Descrizione revisione	Redatto	Controllato	Approvato
00	13.07.2023	EMISSIONE PER AUTORIZZAZIONE	S. P. IACOVIELLO A. FIORENTINO	M. LO RUSSO	