

PLANIMETRIA
scala 1:10.000

PRG TRINITAPOLI
Zona E - Agricola

PRG CERIGNOLA
Azzonamento

Legenda

Zone omogenee

- A4 - Complessi di edifici rurali
- E - Agricola

Are e ed elementi soggetti a tutela integrale

- Are e di rilevante interesse biologico naturalistico e riserva naturalistica
- stradale, ferroviaria e degli elettrodoti

Facce di rispetto


- confine comunale

Siti di Importanza Comunitaria

- Area SIC "Zona umida della Capriana"
- Area SIC "Vale d'Orto - Lago di Capriana"
- Area di ampliamento del SIC "Zona umida della Capriana"
- Area di ampliamento del SIC "Vale d'Orto - Lago di Capriana"

LEGENDA

- Cavidotto MT
- WTG xx Aerogeneratore
- Piazzole definitive e viabilità
- Nuova Viabilità
- Viabilità comunale/vicinale da potenziare
- Piazzole di costruzione
- Viabilità di costruzione
- Canale di raccolta delle acque
- Trincea drenante
- Limite provinciale
- Limite comunale

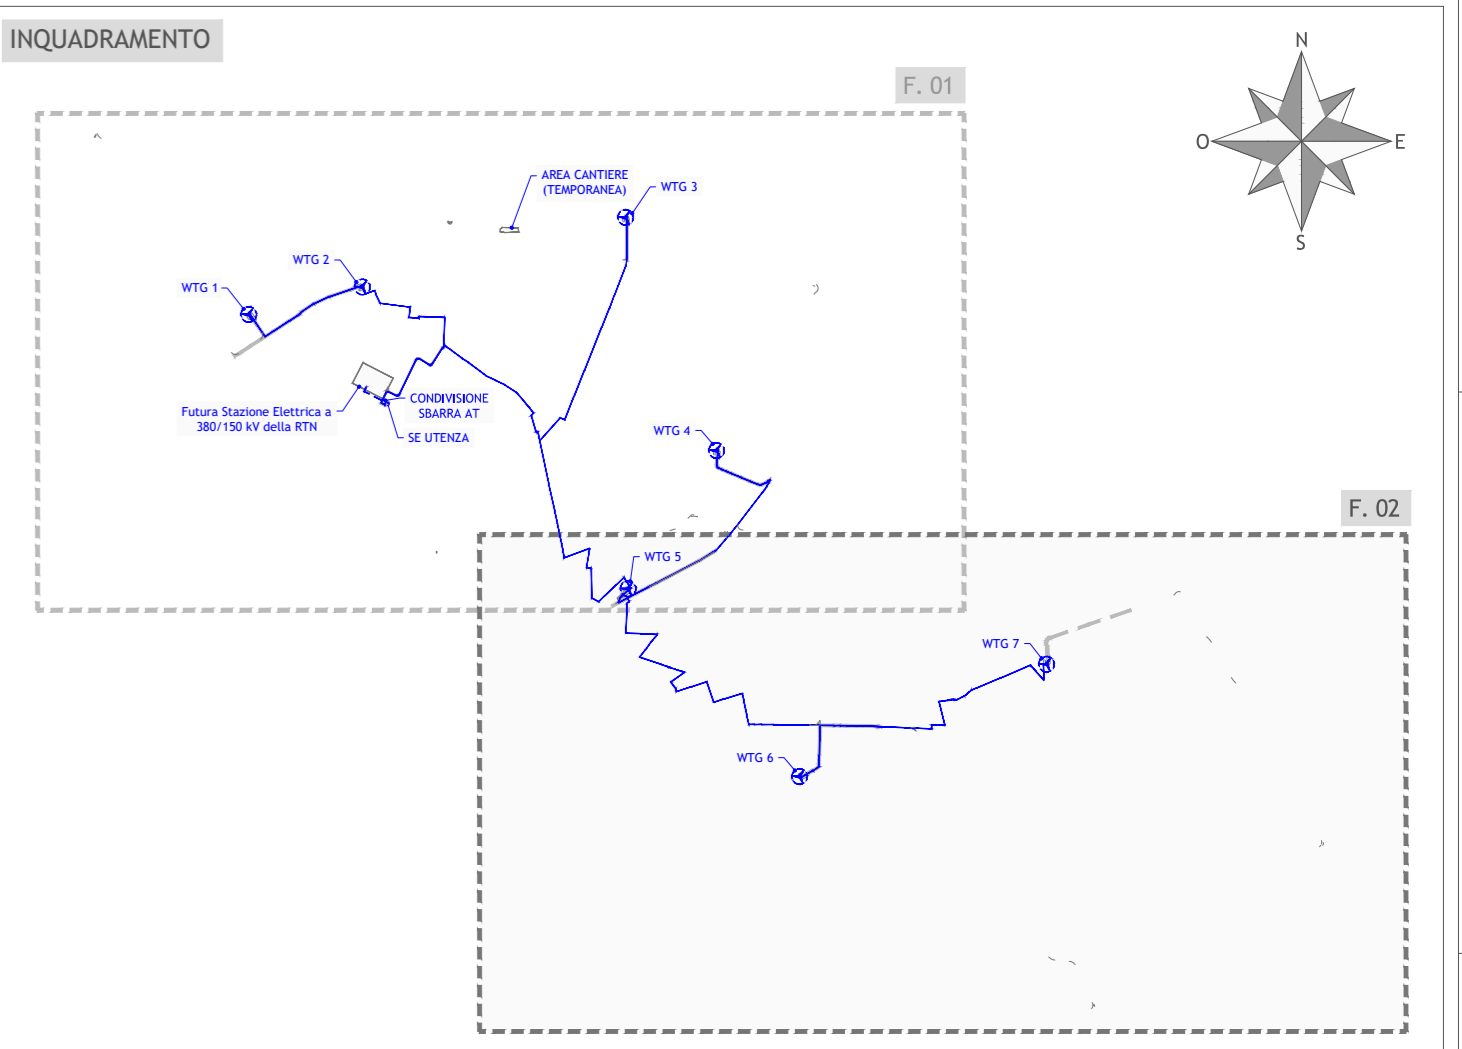

Regione Puglia
Provincia di Foggia
Provincia di Barletta-Andria-Trani

Impianto per la produzione di energia elettrica da fonte eolica composto da n.7 aerogeneratori con potenza totale installata pari a 49 MW e relative opere connesse denominato "Ofanto" sito nei Comuni di Cerignola (FG) e Trinitapoli (BT)

Titolo
DIV4NO6_StudioInserimentoUrbanistico_02
STRALCIO DELLO STRUMENTO URBANISTICO GENERALE - ZONIZZAZIONE FO2

| | | |
|----------|----------------|------------------|
| Scala | Formato Stampa | Numero documento |
| 1:10.000 | A1+ | |
| Foglio | Commessa | Fase |
| 1 di 1 | 234305 | D |
| | | Progr. doc. |
| | | 0142 |
| | | Rev. |
| | | 00 |

FRI-ELOFANTO
FRI-EL OFANTO S.r.l.
Piazza del Grano 3, I-39100 Bolzano (BZ)
fri-elofanto@legalmail.it
Cod. Fisc./Part. Iva 03076540214

PROGETTO DEFINITIVO

Progettazione

PROGETTO ENERGIA S.R.L.
Via Carlo, 221 - 60021 (Ancona) Italia
www.progettoenergia.it
SERVIZI DI INGEGNERIA INTEGRATI

Progettista

MASSIMO LO RUSSO
INGEGNERE
N. 1555

Sul presente elaborato sussiste il DIRITTO DI PROPRIETA'. Qualsiasi utilizzo non preventivamente autorizzato sarà perseguibile ai sensi della normativa vigente.

| Rev. | Data | Descrizione revisione | Redatto | Controllato | Approvato |
|------|------------|------------------------------|----------|-------------|-------------|
| 00 | 13.07.2023 | EMISSIONE PER AUTORIZZAZIONE | L. CONTE | D. LO RUSSO | M. LO RUSSO |