


PROSPETTO PISTA DESTRA (CALTANISSETTA)
SCALA 1 : 500



PROSPETTO PISTA SINISTRA (AGRIGENTO)
SCALA 1 : 500

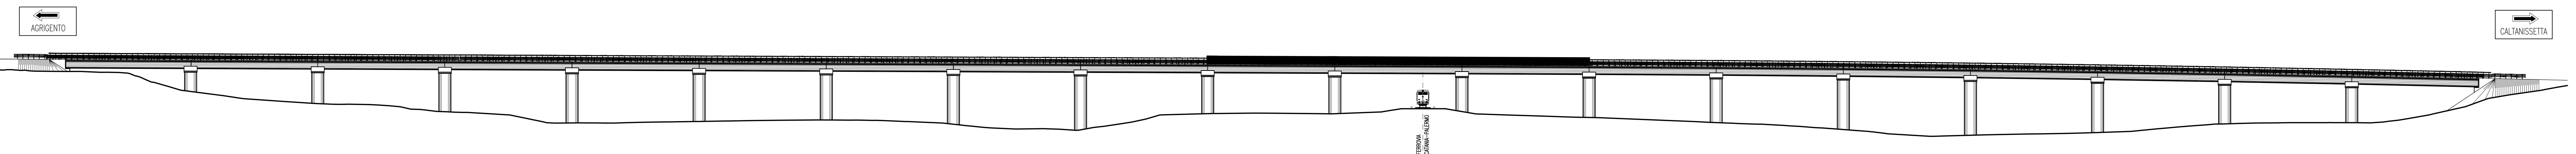

CORRIDOIO PLURIMODALE TIRRENICO-NORD EUROPA
ITINERARIO AGRIGENTO -CALTANISSETTA-A19
 S.S. N° 640 "DI PORTO EMPEDOCLE"
 AMMODERNAMENTO E ADEGUAMENTO ALLA CAT. B DEL D.M. 5.11.2001
 Dal km 44+000 allo svincolo con l'A19

PROGETTO DEFINITIVO

GRUPPO DI PROGETTAZIONE		I RESPONSABILI DI PROGETTO	
ATI: TECHNITAL s.p.a. (mandataria) S.I.S. Studio di Ingegneria Stradale s.r.l. DELTA Ingegneria s.r.l. INFRATEC s.r.l Consulting Engineering PROGIN s.p.a.		<i>Dott. Ing. M. Raccosta</i> <small>Ordine Ing. Verona n° A1665 Prof. Ing. A. Gaviolacqua Ordine Ing. Palermo n° 4058</small> <i>Dott. Ing. M. Carino</i> <small>Ordine Ing. Agrigento n° 4528</small> <i>Dott. Ing. M. Troccoli</i> <small>Ordine Ing. Potenza n° 838 Dott. Ing. S. Esposito Ordine Ing. Roma n° 20837</small>	
VISTO IL RESPONSABILE DEL PROCEDIMENTO		VISTO IL RESPONSABILE DEL SERVIZIO PROGETTAZIONE	DATA
<i>Dott. Ing. Massimiliano Fidenzi</i>		<i>Dott. Ing. Antonio Valente</i>	PROTOCOLLO
		IL GEOLOGO	
		INTEGRAZIONE PRESTAZIONI SPECIALISTICHE	
		<i>Dott. Ing. M. Raccosta</i>	

OPERE D'ARTE MAGGIORI - VIADOTTI
OPERE SULL'ASSE PRINCIPALE
 VIADOTTO ARENELLA III
 PROSPETTI

CODICE PROGETTO	NOME FILE	REVISIONE	FOGLIO	SCALA
L0407B D 0501	P01V14STRPS01A.pdf	A	01001	1:500
D				
C				
B				
A	EMMISSIONE	Ottobre 2008	P. Paloni	F. Anselmi
REV.	DESCRIZIONE	DATA	VERIFICATO RESP. TECNICO	CONTROLLATO RESP. STRUTTURALE
			APPROVATO RESP. DI SETTORE	