


NOTE

1. Tutte le dimensioni sono espresse in metri salvo diversamente specificato.
2. Tutte le quote altimetriche sono espresse in metri e riferite al l.m.m.

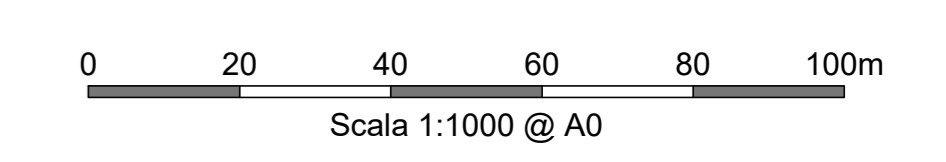

COMMITTENTE:
RFI
 RETE FERROVIARIA ITALIANA
 GRUPPO FERROVIE DELLO STATO ITALIANE
 DIREZIONE INVESTIMENTI
 DIREZIONE PROGRAMMI INVESTIMENTI
 DIRETTRICE SUD - PROGETTO ADRIATICA

DIREZIONE LAVORI:
ITALFERR
 GRUPPO FERROVIE DELLO STATO ITALIANE

APPALTATORE:
ADAGOSTINO
 COSTRUZIONI GENERALI

PROGETTAZIONE: MANDATARI **tpa** MANDANTE **INFRASTRUTTURE** **HUB**

PROGETTO ESECUTIVO
LINEA BARI-LECCE - RIASSETTO NODO DI BARI
TRATTA A SUD DI BARI
VARIANTE DI TRACCIATO TRA BARI C.LE E BARI TORRE A MARE

TR03 - Trincea da km 4+300 a km 5+700 - LINEA RFI
 Planimetria stato di fatto
 Tavola 2

APPALTATORE DIREZIONE LAVORI ITA S.p.A. (Società a partecipazione paritetica FIAT - CGIA)	PROGETTAZIONE DIRETTORE DELLA PROGETTAZIONE ING. MARCO MARABELLI	SCALA: 1:1000
---	--	------------------

COMMESSA	LOTTO	FASE	ENTE	TIPO DOC.	OPERAZIONE	DISCIPLINA	PROGR.	REV.
IA3S	01	V	ZZ	P7	TR0306	002	E	

Revis.	Descrizione	Redatto	Data	Verificato	Data	Approvato	Data	Autorizzato Data
A	Stato di fatto	M. Marbelli	19/04/2021	A. Rinaldi	19/04/2021	M. Marbelli	22/04/2021	
B	Revisione per RFI ASD-R-00000115	M. Marbelli	16/06/2021	A. Rinaldi	25/06/2021	M. Marbelli	23/06/2021	
C	Revisione per RFI ASD-R-00000116	M. Marbelli	27/05/2021	A. Rinaldi	28/05/2021	M. Marbelli	31/05/2021	
D	Revisione per RFI ASD-R-00000141	M. Marbelli	08/07/2022	A. Rinaldi	11/07/2022	M. Marbelli	13/07/2022	
E	Revisione per RFI ASD-R-00000142	N. Anelli	16/09/2022	A. Rinaldi	16/09/2022	M. Marbelli	16/09/2022	

