


NOTE

- Tutte le dimensioni sono espresse in metri salvo diversamente specificato.
- Tutte le quote altimetriche sono espresse in metri e riferite al l.m.m.

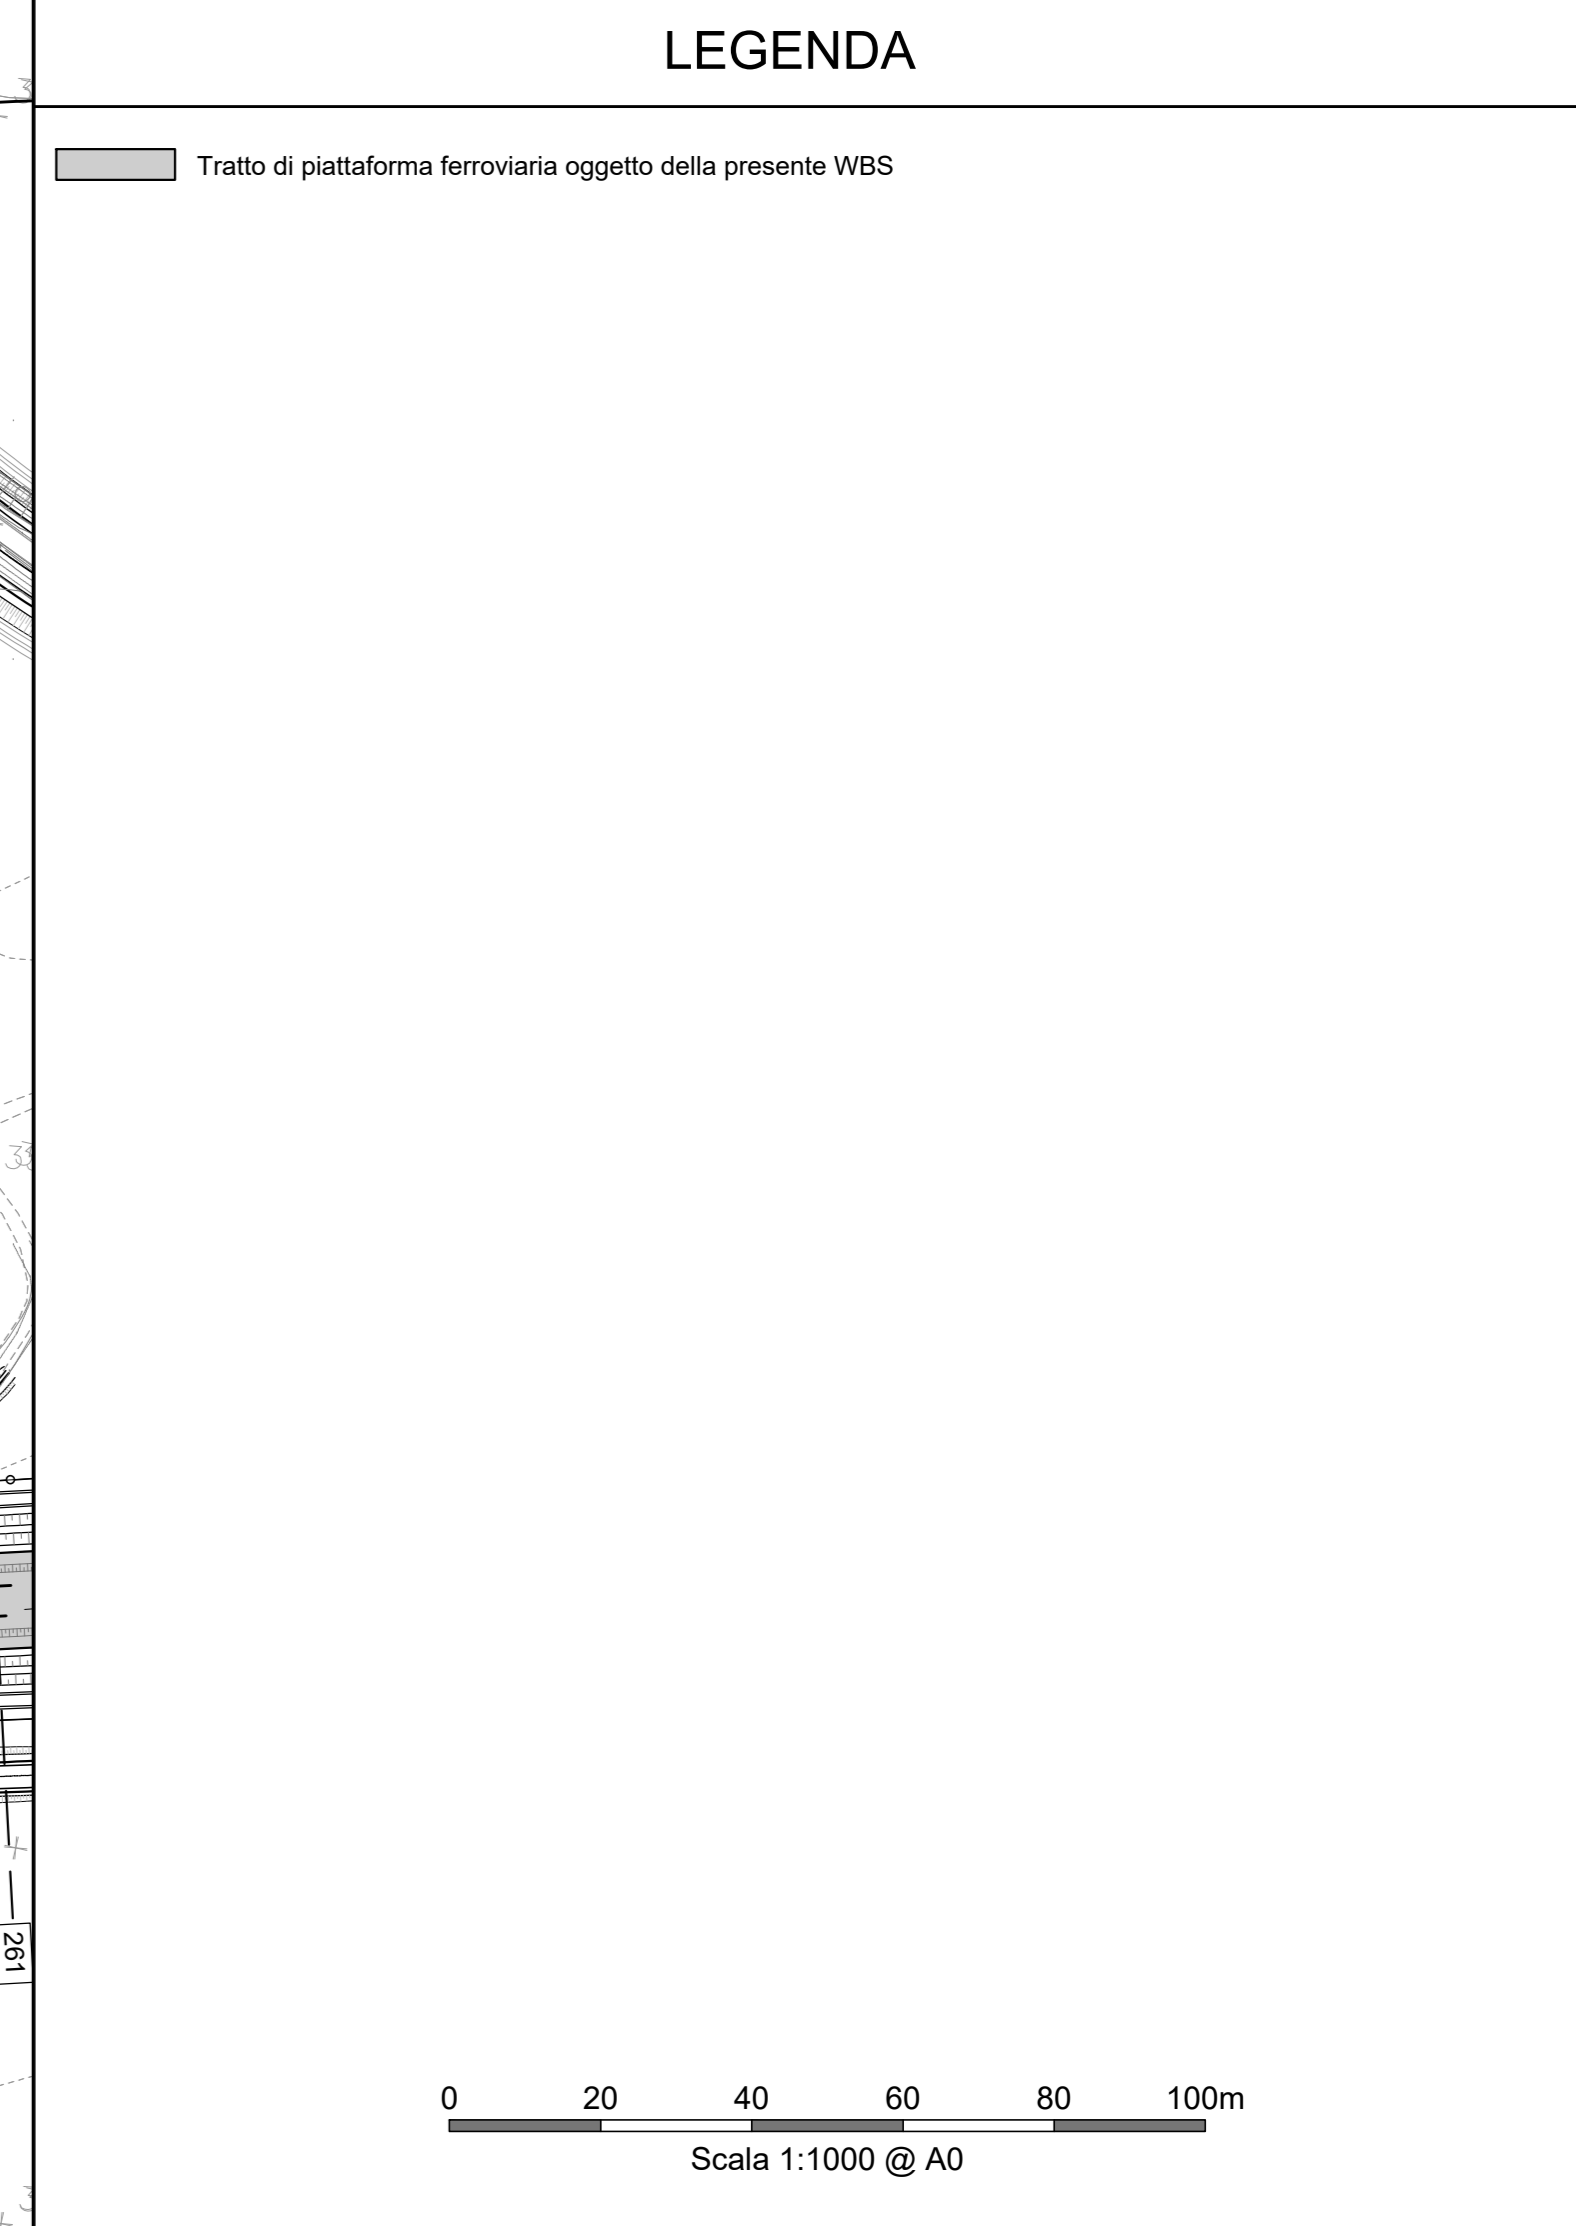

COMMITTENTE: **RFI** RETE FERROVIARIA ITALIANA
GRUPPO FERROVIE DELLO STATO ITALIANE
DIREZIONE INVESTIMENTI
DIREZIONE PROGRAMMI INVESTIMENTI
DIRETTRICE SUD - PROGETTO ADRIATICA

DIREZIONE LAVORI: **ITALFERR** GRUPPO FERROVIE DELLO STATO ITALIANE

APPALTATORE: **ADAGOSTINO** COSTRUZIONI GENERALI

PROGETTAZIONE: **tpa** **FRANCESCO** **HUB**

PROGETTO ESECUTIVO

LINEA BARI-LECCE - RIASSETTO NODO DI BARI
TRATTA A SUD DI BARI
VARIANTE DI TRACCIATO TRA BARI C.LE E BARI TORRE A MARE

TR03 - Trincea da km 4+300 a km 5+700 - LINEA RFI
Planimetria di progetto
Tavola 1

Revis.	Descrizione	Redatto	Data	Verificato	Data	Approvato	Data	Autorizzato	Data
A	Emisione esecuta	M. Maresi	19/04/2021	A. Riva	19/04/2021	M. Maresi	22/04/2021	D. Bonolis	19/05/2021
B	Revisione per RFI (ASR-RF-00000115)	M. Maresi	16/06/2021	A. Riva	25/06/2021	M. Maresi	23/06/2021		
C	Revisione per RFI (ASR-RF-00000116)	M. Maresi	27/01/2021	A. Riva	28/01/2022	M. Maresi	31/01/2022		
D	Revisione per RFI (ASR-RF-00000141)	M. Maresi	04/07/2022	A. Riva	11/07/2022	M. Maresi	13/07/2022		
E	Revisione per RFI (ASR-RF-00000142)	N. Anichini	15/09/2022	A. Riva	16/09/2022	M. Maresi	16/09/2022		

File: IA3S01VZP7TR0306003E.DWG n. Elab.: 1