


NOTE

- Tutte le dimensioni sono espresse in metri salvo diversamente specificato.
- Tutte le quote altimetriche sono espresse in metri e riferite al l.m.m.



COMMITTENTE: **RFI** RETE FERROVIARIA ITALIANA
GRUPPO FERROVIE DELLO STATO ITALIANE
DIREZIONE INVESTIMENTI
DIREZIONE PROGRAMMI INVESTIMENTI
DIRETTRICE SUD - PROGETTO ADRIATICA

DIREZIONE LAVORI: **ITALFERR** GRUPPO FERROVIE DELLO STATO ITALIANE

APPALTATORE: **ADAGOSTINO** COSTRUZIONI GENERALI

PROGETTAZIONE: **tpa** **FRANCESCO** **HUB**

PROGETTO ESECUTIVO

LINEA BARI-LECCE - RIASSETTO NODO DI BARI
TRATTA A SUD DI BARI
VARIANTE DI TRACCIATO TRA BARI C.LE E BARI TORRE A MARE

RI05 - Rilevato da km 2+550 a km 4+300 - LINEA RFI
Planimetria stato di fatto - Tracciato RFI
Tavola 1

APPALTATORE	PROGETTAZIONE	SCALA:
DIRETTORE DELLA PROGETTAZIONE ING. MARCO MARABELLI		1:1000

COMMESSA	LOTTO	FASE	ENTE	TIPO DOC.	OPER./DISCIPLINA	PROGR.	REV.
IA3S	01	V	ZZ	P7	RI0506	001	E

Revis.	Descrizione	Redatto	Data	Verificato	Data	Approvato	Data	Autorizzato Data
A	Elaborazione	M. Marcelli	19/04/2021	A. Riva	19/04/2021	M. Marcelli	22/04/2021	D. Bonolis 19/05/2022
B	Revisione per RFI ASD-RV-00000105	M. Marcelli	16/05/2021	A. Riva	25/05/2021	M. Marcelli	23/06/2021	
C	Revisione per RFI ASD-RV-00000106	M. Marcelli	27/01/2022	A. Riva	28/01/2022	M. Marcelli	31/01/2022	
D	Revisione per RFI ASD-RV-00000107	M. Marcelli	04/07/2022	A. Riva	11/07/2022	M. Marcelli	14/07/2022	
E	Revisione per RFI ASD-RV-00000108	N. Anichini	15/09/2022	A. Riva	16/09/2022	M. Marcelli	16/09/2022	

File: IA3S01VZZP7RI0506001E.DWG n. Elab.: 1