

COMMITTENTE: **RFI** RETE FERROVIARIA ITALIANA
GRUPPO FERROVIE DELLO STATO ITALIANE
DIREZIONE INVESTIMENTI
DIREZIONE PROGRAMMI INVESTIMENTI
DIRETTRICE SUD - PROGETTO ADRIATICA

DIREZIONE LAVORI: **ITALFERR**
GRUPPO FERROVIE DELLO STATO ITALIANE

APPALTATORE: **AD AGOSTINO**
COSTRUZIONI GENERALI

PROGETTAZIONE: MANDATARIA **rpa** MANDANTE **FERROVIE** **HUB**

PROGETTO ESECUTIVO

LINEA BARI-LECCE - RIASSETTO NODO DI BARI
TRATTA A SUD DI BARI
VARIANTE DI TRACCIATO TRA BARI C.LE E BARI TORRE A MARE


ELABORATI VIABILITA'
NV07 - Nuova Viabilità Strada comunale Caldarola - km 5+667,71
Planimetria di progetto - Nuova viabilità e viabilità di ricicatura - 2/2

APPALTATORE	PROGETTAZIONE	SCALA:
DIRETTORE TECNICO PROGETTO Ing. MANCO PASARELLI	DIRETTORE DELLA PROGETTAZIONE Ing. MANCO PASARELLI	1:1000

COMMESSA	LOTTO	FASE	ENTE	TIPO DOC.	OPERA/DISCIPLINA	PROGR.	REV.
IA3S	01	E	ZZ	P7	NV0700	006	D

Revis.	Descrizione	Redatto	Data	Verificato	Data	Approvato	Data	Autorizzato Data
A	Emersione	G. De Martino	Mag. 2021	G. Di Marco	Mag. 2021	M. Rossetti	Mag. 2021	A. Rocco Giu. 2022
B	Revisione in risposta a RQI IASB-RV-000000090	G. De Martino	Ott. 2021	G. Di Marco	Ott. 2021	M. Rossetti	Ott. 2021	
C	Revisione in risposta a RQI IASB-RV-000000092	G. De Martino	Feb. 2022	G. Di Marco	Feb. 2022	M. Rossetti	Feb. 2022	
D	Revisione in risposta a RQI IASB-RV-000000094	G. De Martino	Giu. 2022	G. Di Marco	Giu. 2022	M. Rossetti	Giu. 2022	

File: IA3S01EZZP7NV0700006D.DWG n. Elab.:

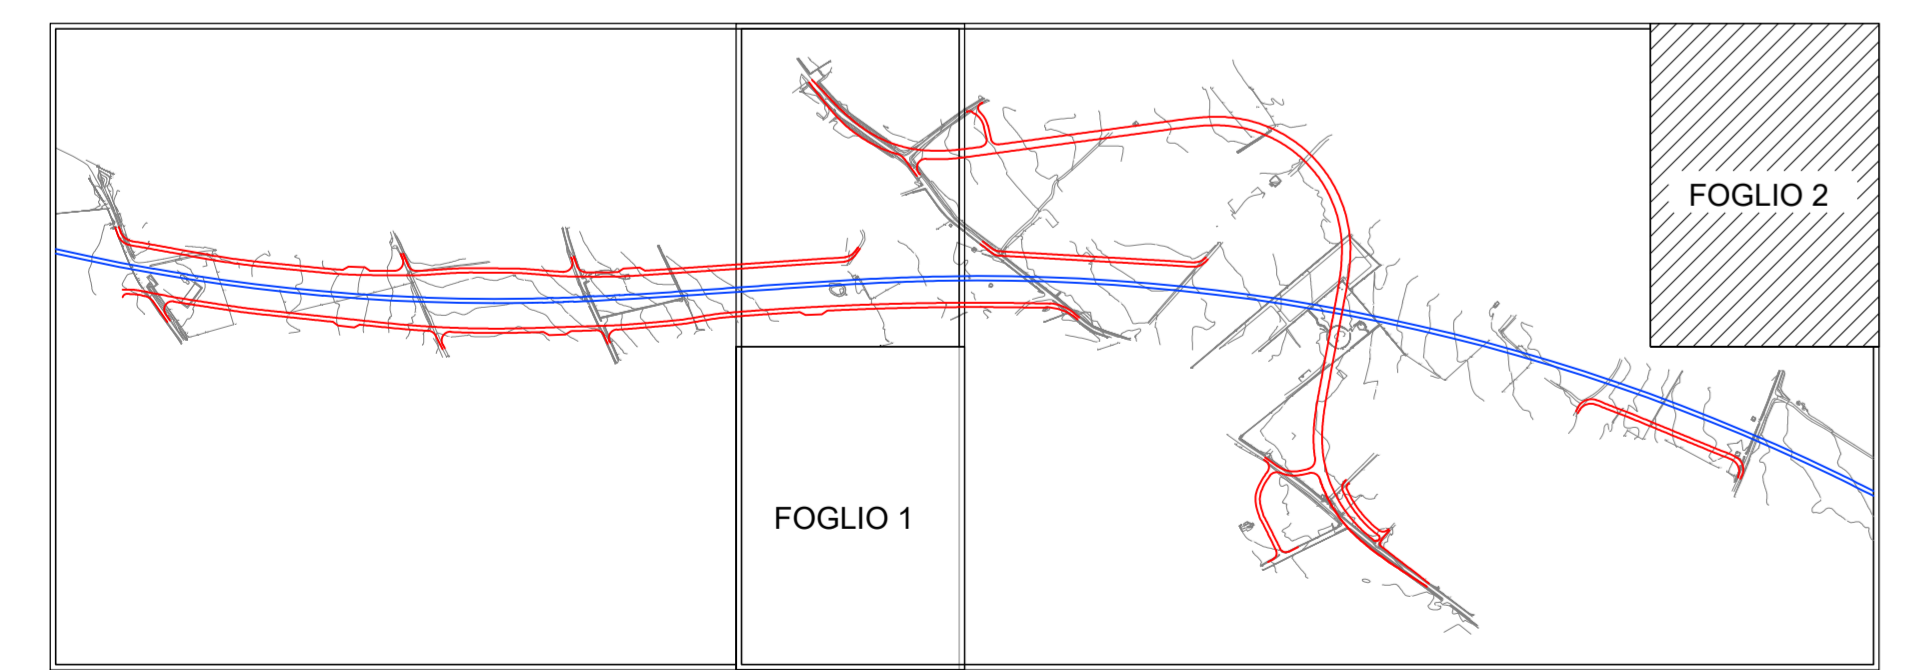

LEGENDA

DEMOLIZIONI

NOTA: PER LO SMALTIMENTO DELLE ACQUE DI PIATTAFORMA FARE RIFERIMENTO ALLE PLANIMETRIE IDRAULICHE