
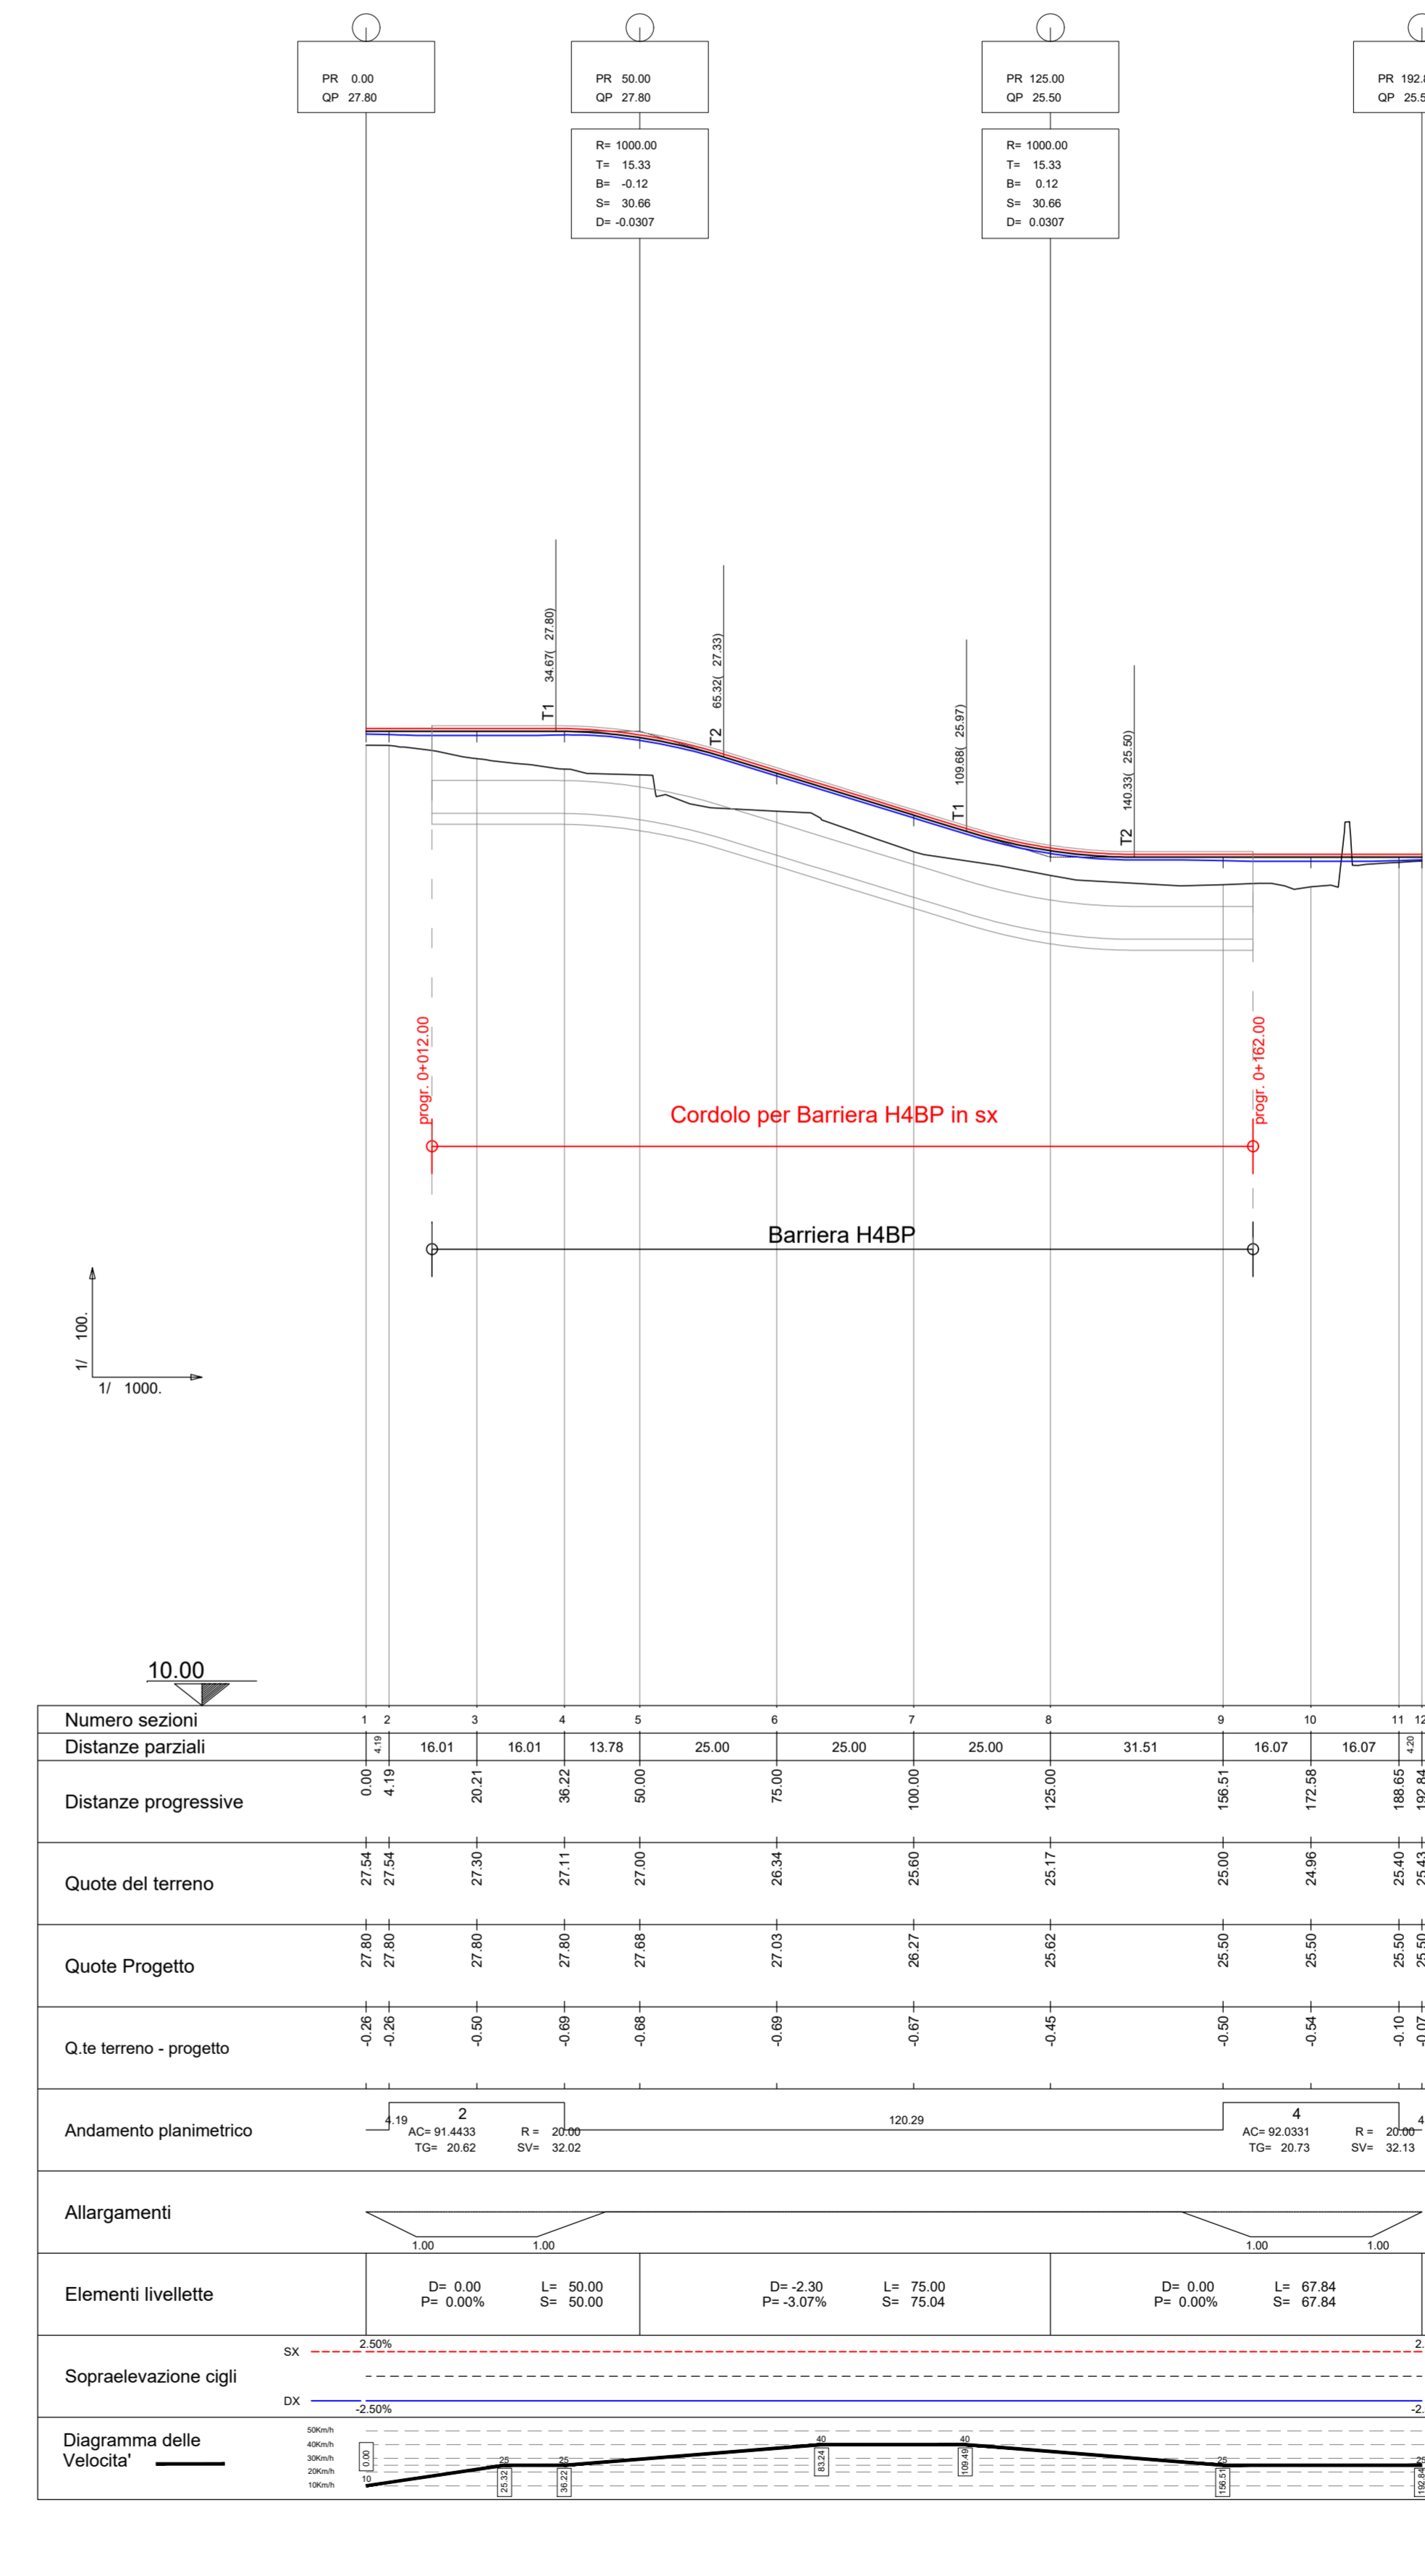
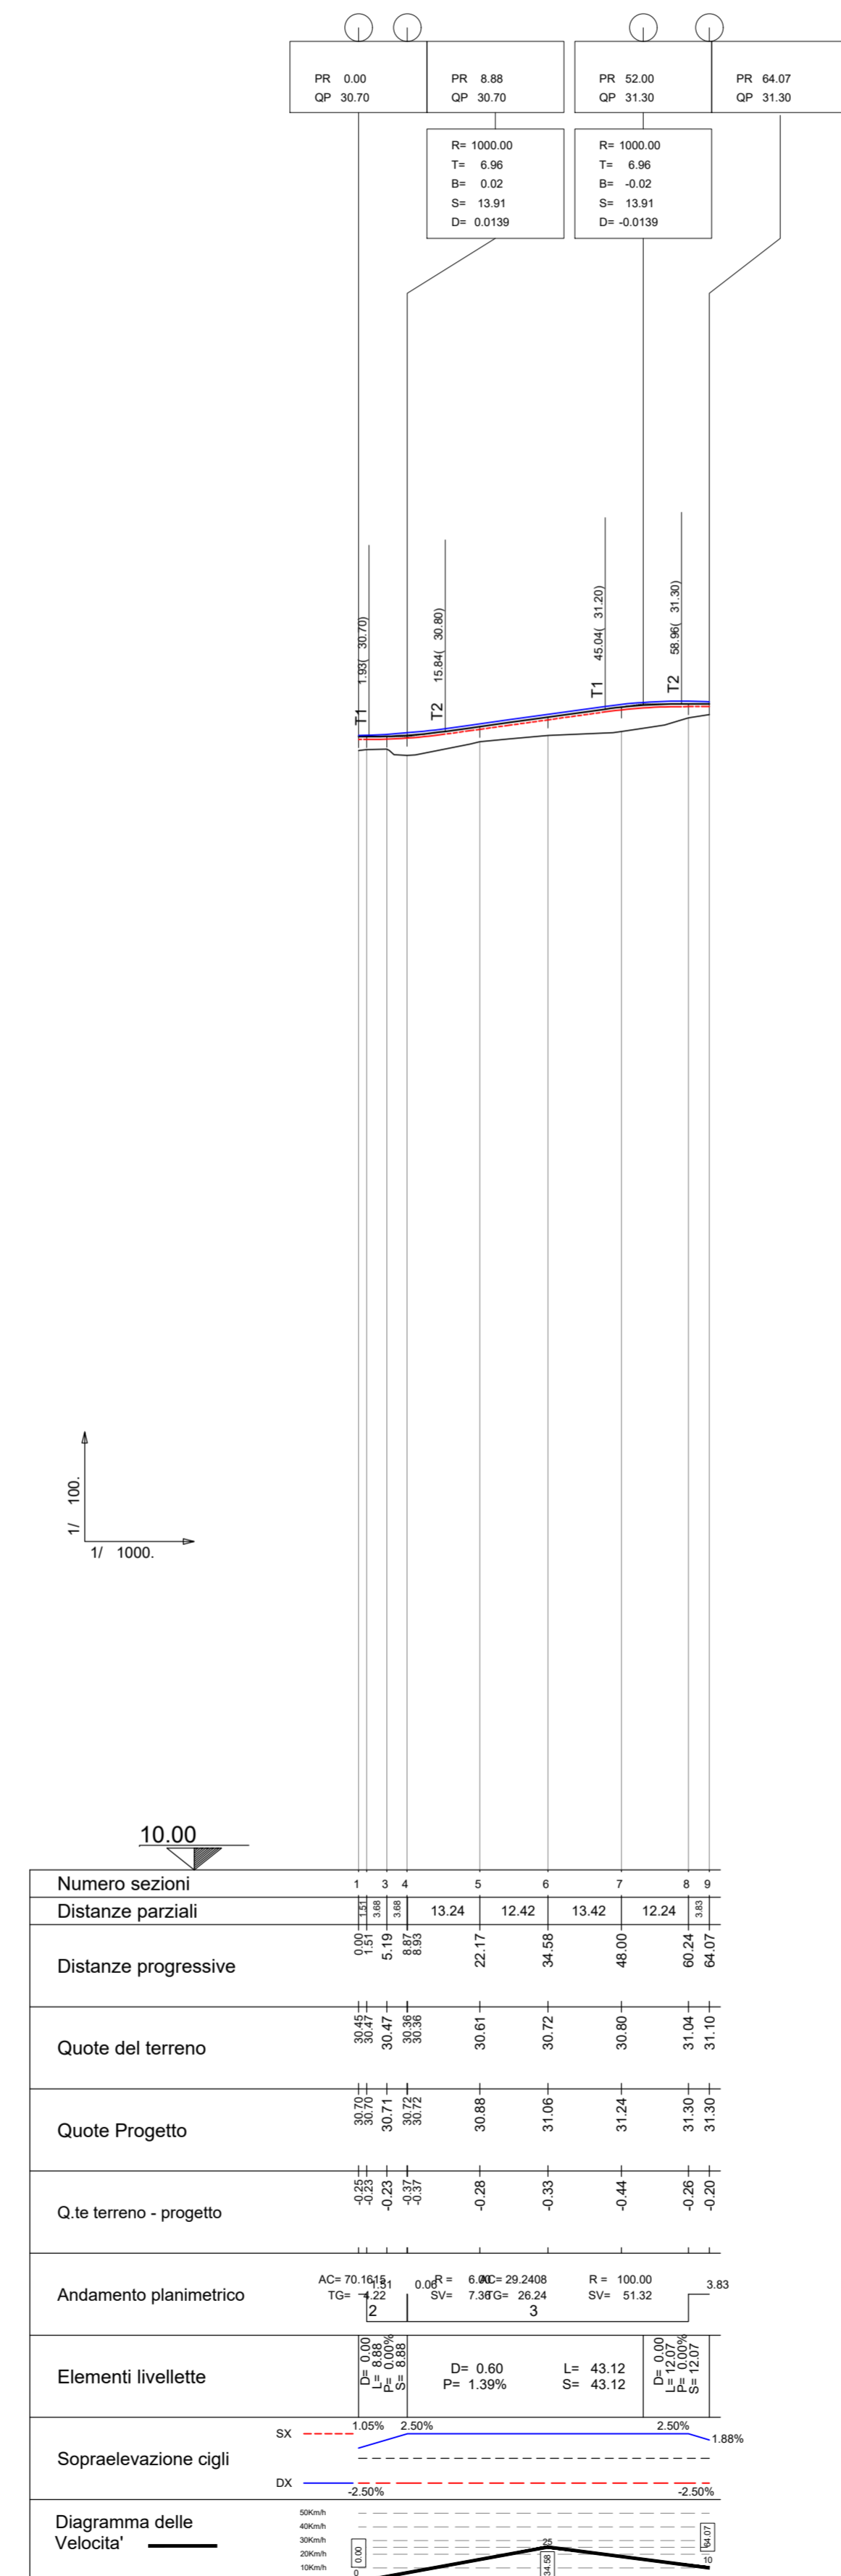
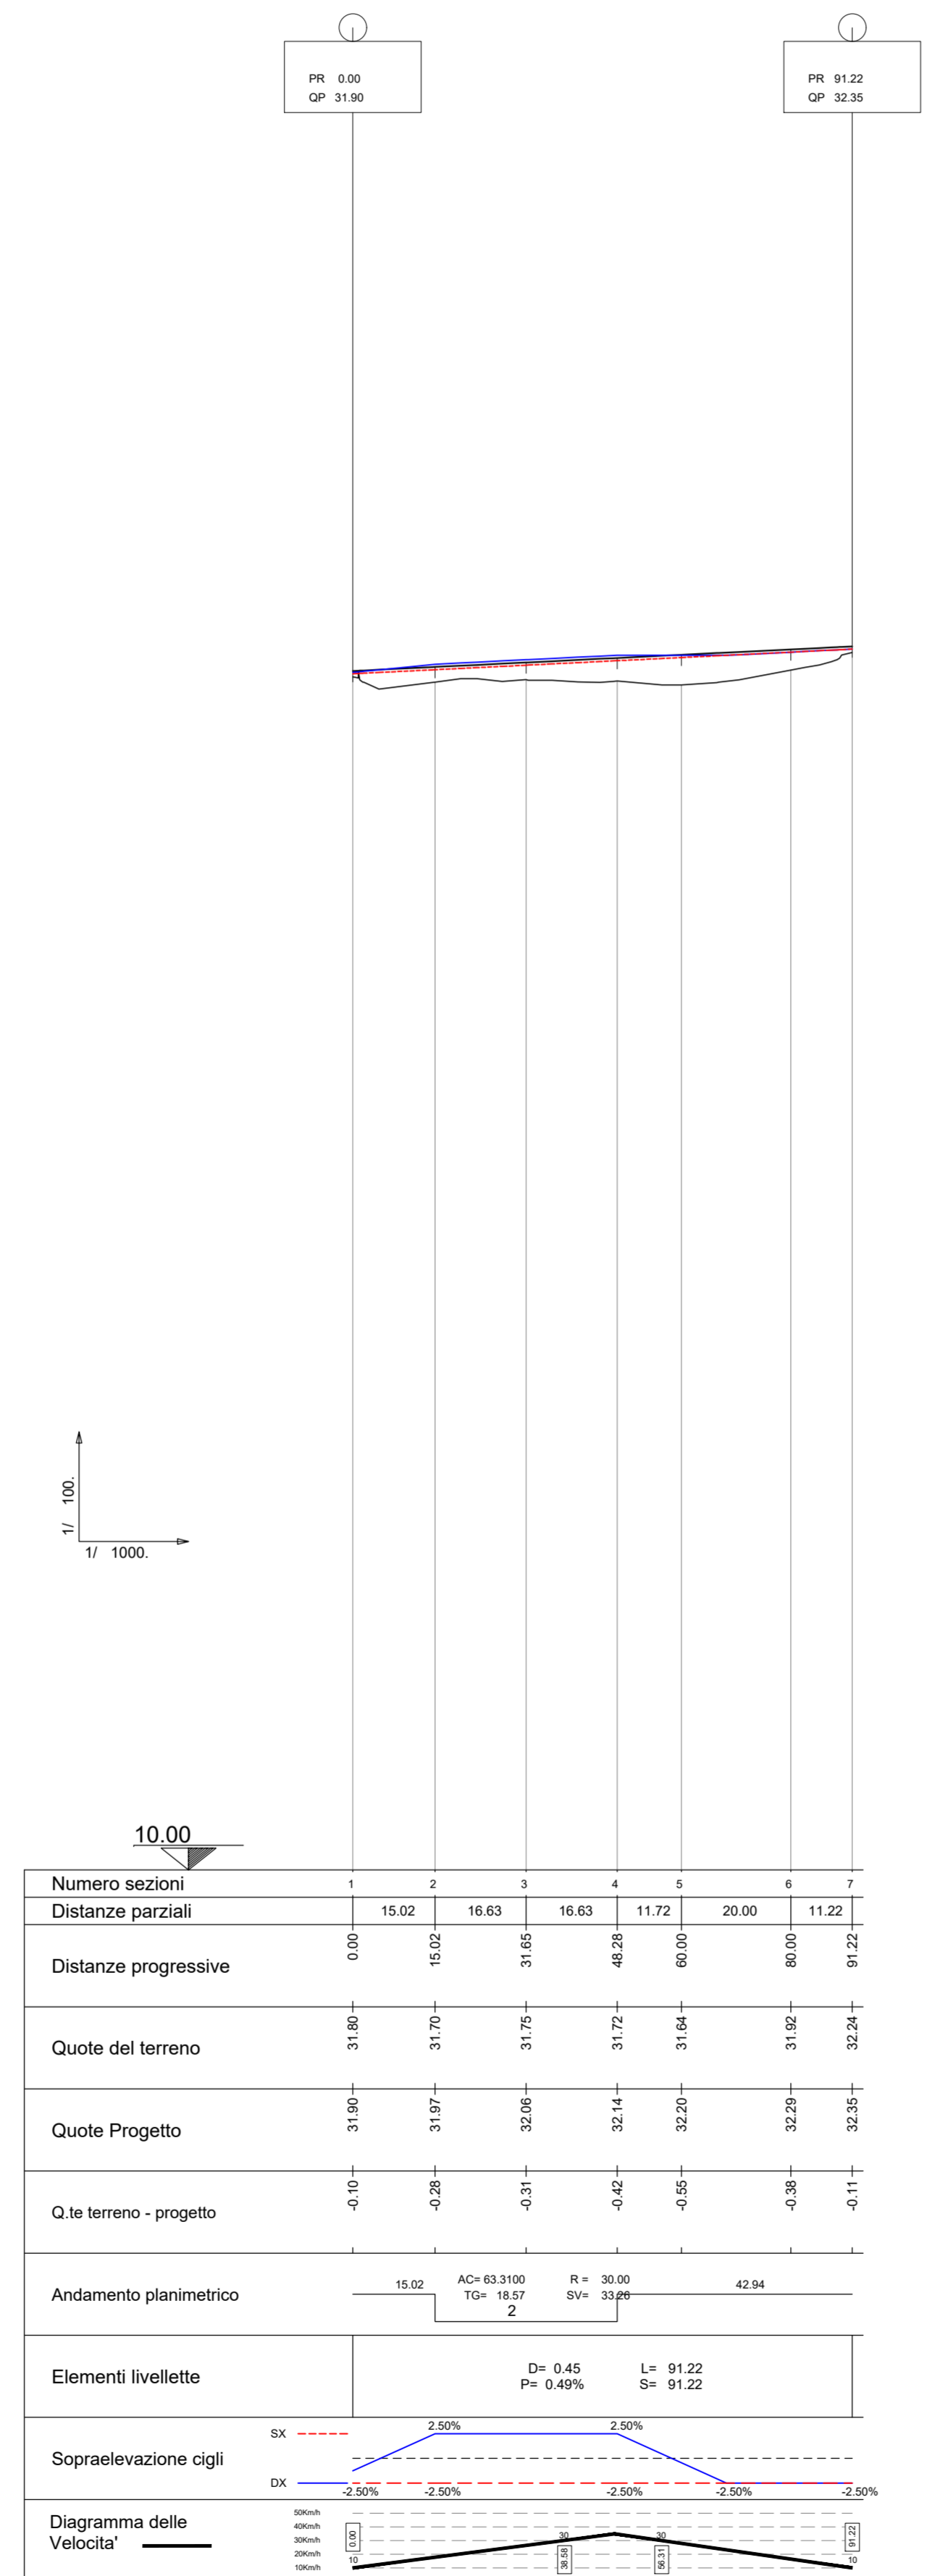


PROFILO LONGITUDINALE RICUCITURA 9

PROFILO LONGITUDINALE RICUCITURA 10

PROFILO LONGITUDINALE RICUCITURA 11

PROFILO LONGITUDINALE RICUCITURA 12

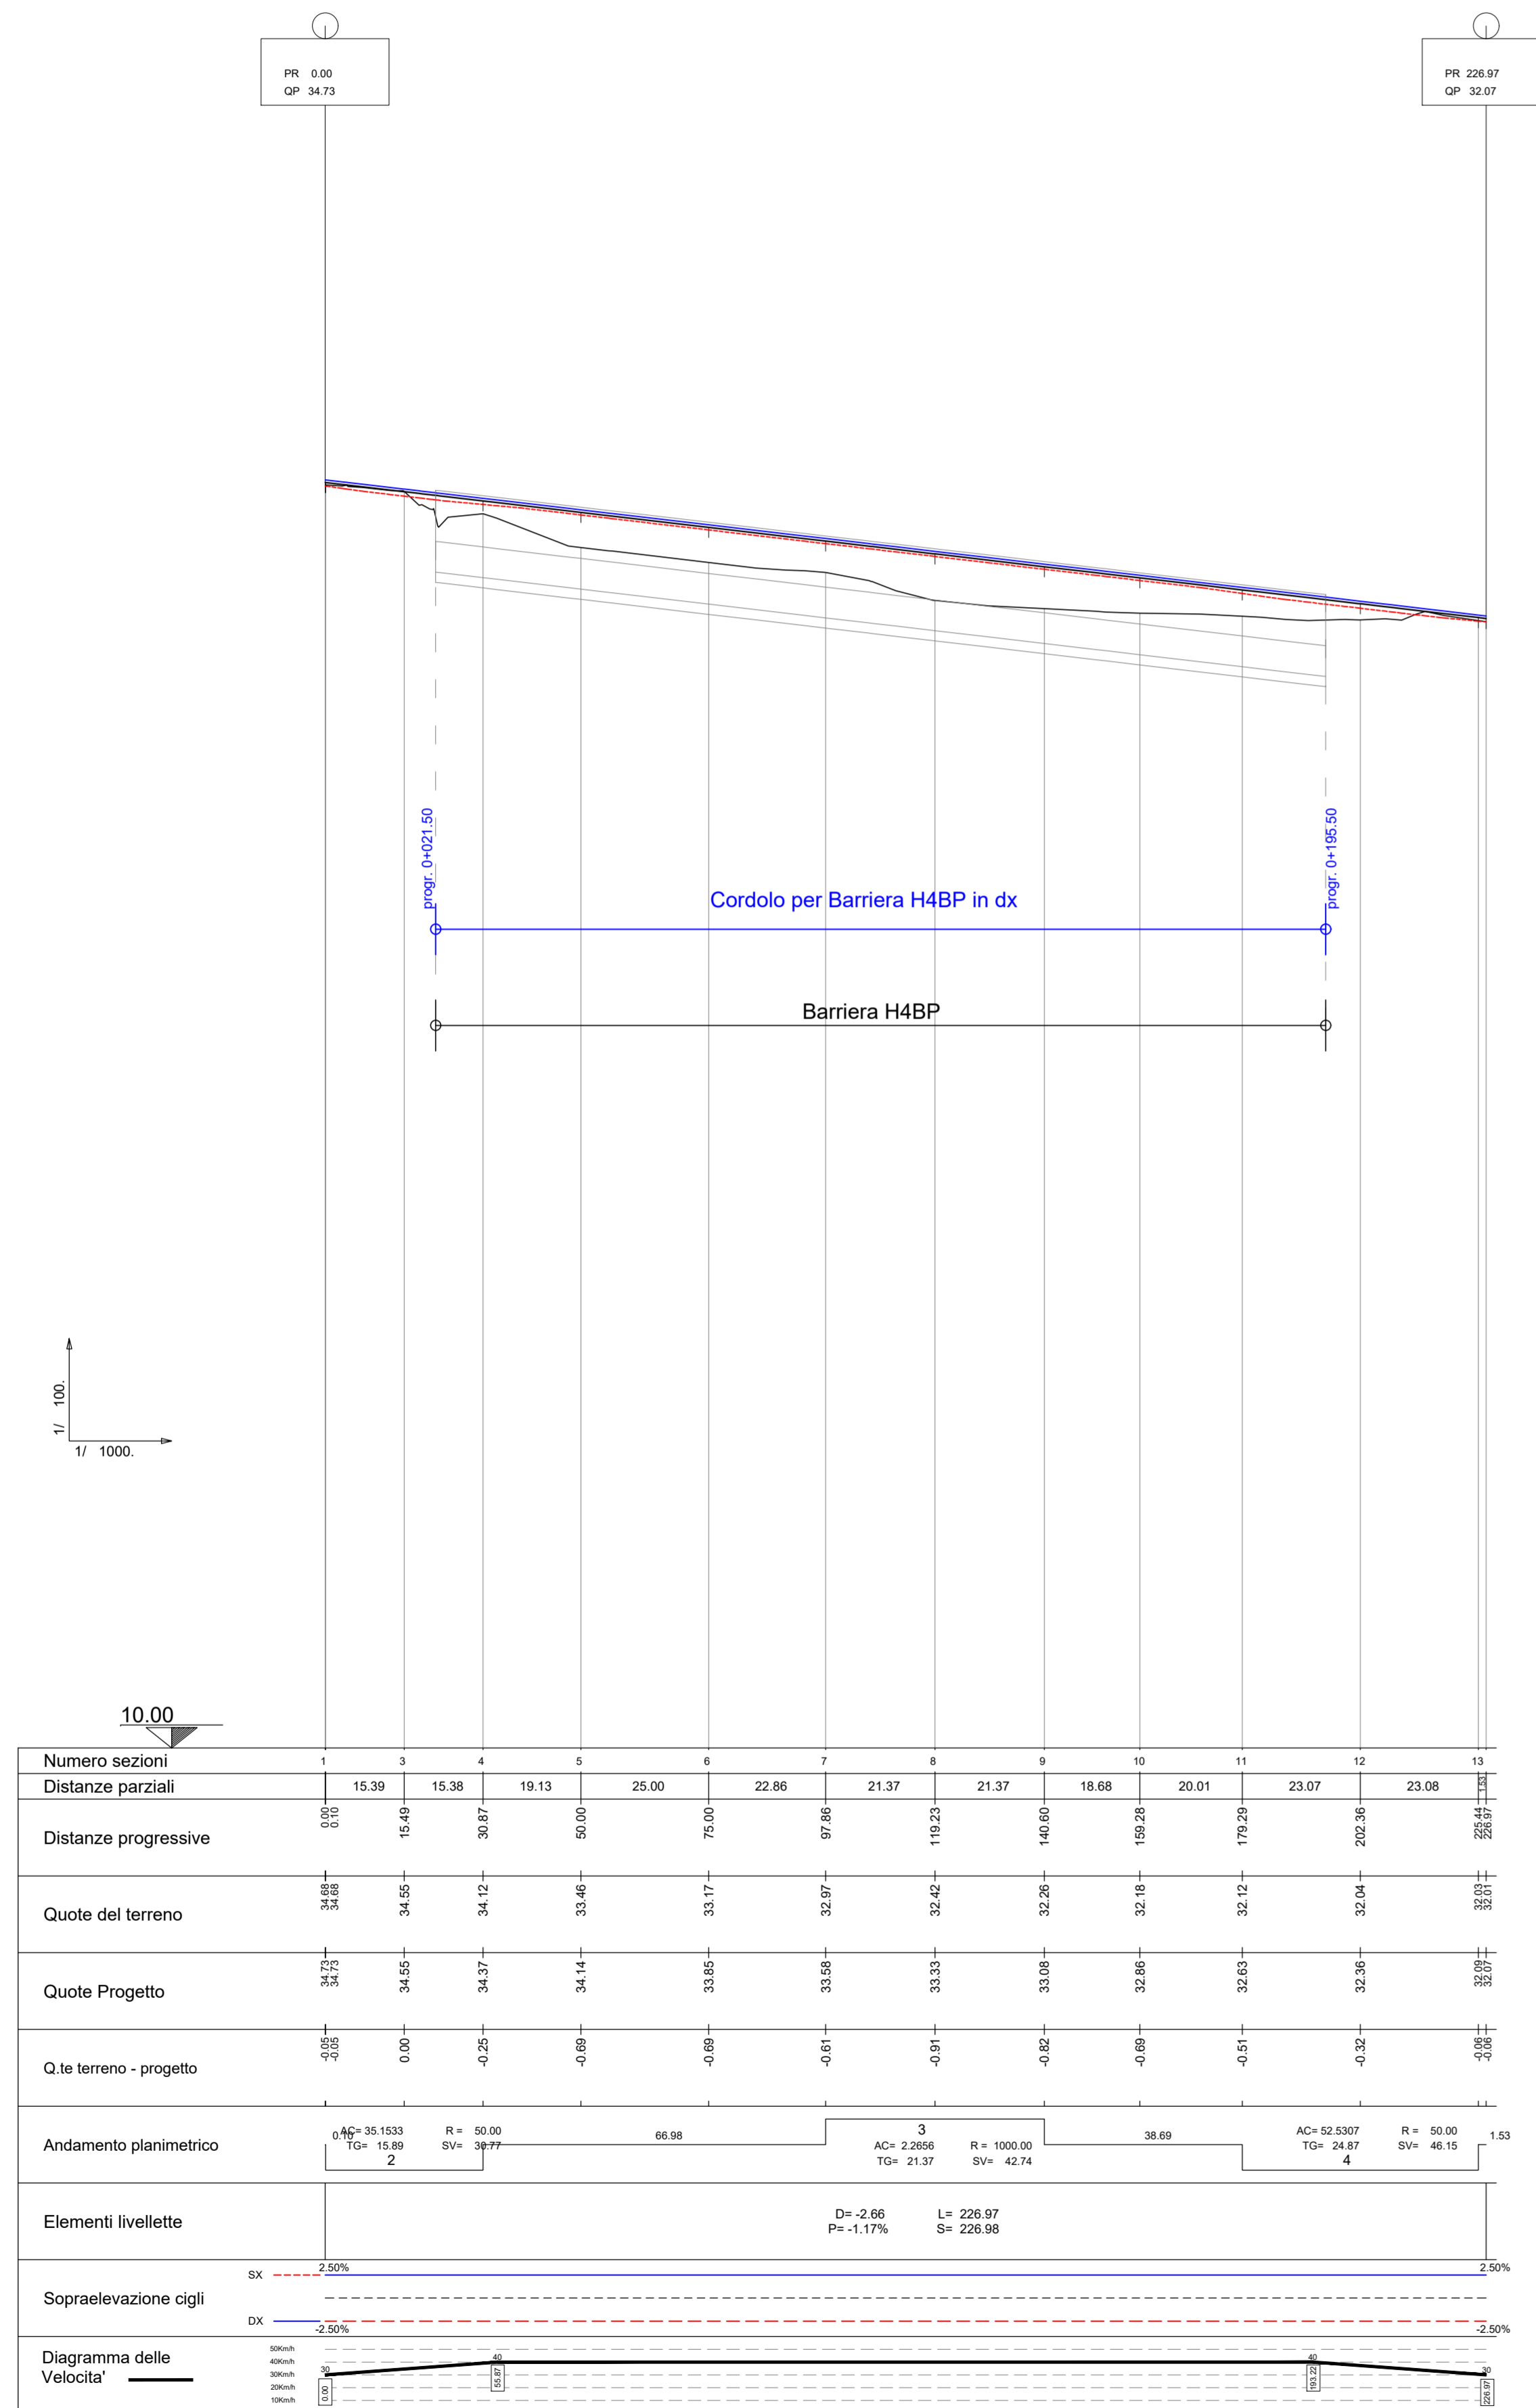

**Legenda**

- Linea di progetto
- Ciglio sinistro
- Ciglio destro

COMMITTENTE: **RFI** GRUPPO FERROVIARIO ITALIANO  
DIREZIONE INVESTIMENTI  
DIREZIONE PROGRAMMI INVESTIMENTI  
DIRETTRICE SUD - PROGETTO ADRIATICA

DIREZIONE LAVORI: **ITALFERR** GRUPPO FERROVIE DELLO STATO ITALIANO

APPALTATORE: **AD AGOSTINO COSTRUZIONI GENERALI**

PROGETTAZIONE: **ipa** MANDATARI: **IPSA** **HUB**

**PROGETTO ESECUTIVO**

**LINEA BARI-LECCE - RIASSETTO NODO DI BARI**  
**TRATTA A SUD DI BARI**  
**VARIANTE DI TRACCIATO TRA BARI C.LE E BARI TORRE A MARE**

ELABORATI VIABILITA'  
NV07 - Nuova Viabilità Strada comunale Calderola - km 5+667,71  
Profilo longitudinale - Viabilità di ricucitura 9, 10, 11 e 12

APPALTATORE: **IPSA** DIRETTORE DELLA PROGETTAZIONE: **IPSA** SCALA: **1:1000**

Revis.	Descrizione	Redatto	Data	Verificato	Data	Approvato	Data	Autorizzato	Data
A	Profilo	G. Di Marco	Mag 2021	G. Di Marco	Mag 2021	M. Raimondi	Mag 2021	A. Raimondi	Mag 2022
B	Revisione progetto in fase di approvazione	G. Di Marco	Ott 2021	G. Di Marco	Ott 2021	M. Raimondi	Ott 2021	A. Raimondi	Ott 2021
C	Revisione progetto in fase di approvazione	G. Di Marco	Feb 2022	G. Di Marco	Feb 2022	M. Raimondi	Feb 2022	A. Raimondi	Feb 2022
D	Revisione progetto in fase di approvazione	G. Di Marco	Ott 2022	G. Di Marco	Ott 2022	M. Raimondi	Ott 2022	A. Raimondi	Ott 2022
E	Revisione progetto in fase di approvazione	G. Di Marco	Ott 2022	G. Di Marco	Ott 2022	M. Raimondi	Ott 2022	A. Raimondi	Ott 2022

File: IA3S01EZZF7NV070004E.DWG n. Elab.: