




SEZIONE N. 25	
Piano di posa	m 10.04
Bonifica	m2 0.00
Scavo	m2 0.00
Rilevato	m2 8.32
Terreno vegetale SX	m2 0.79
Terreno vegetale DX	m2 0.94
Fosso SX	m2 0.48
Fosso DX	m2 0.00
Scotico - Rilevato	m2 4.78
Pavimentazione	n 4.00
Pav. usura sp. 0.04	m2 0.16
Pav. binder sp. 0.05	m2 0.20
Pav. fondaz. sp. 0.18	m2 0.72

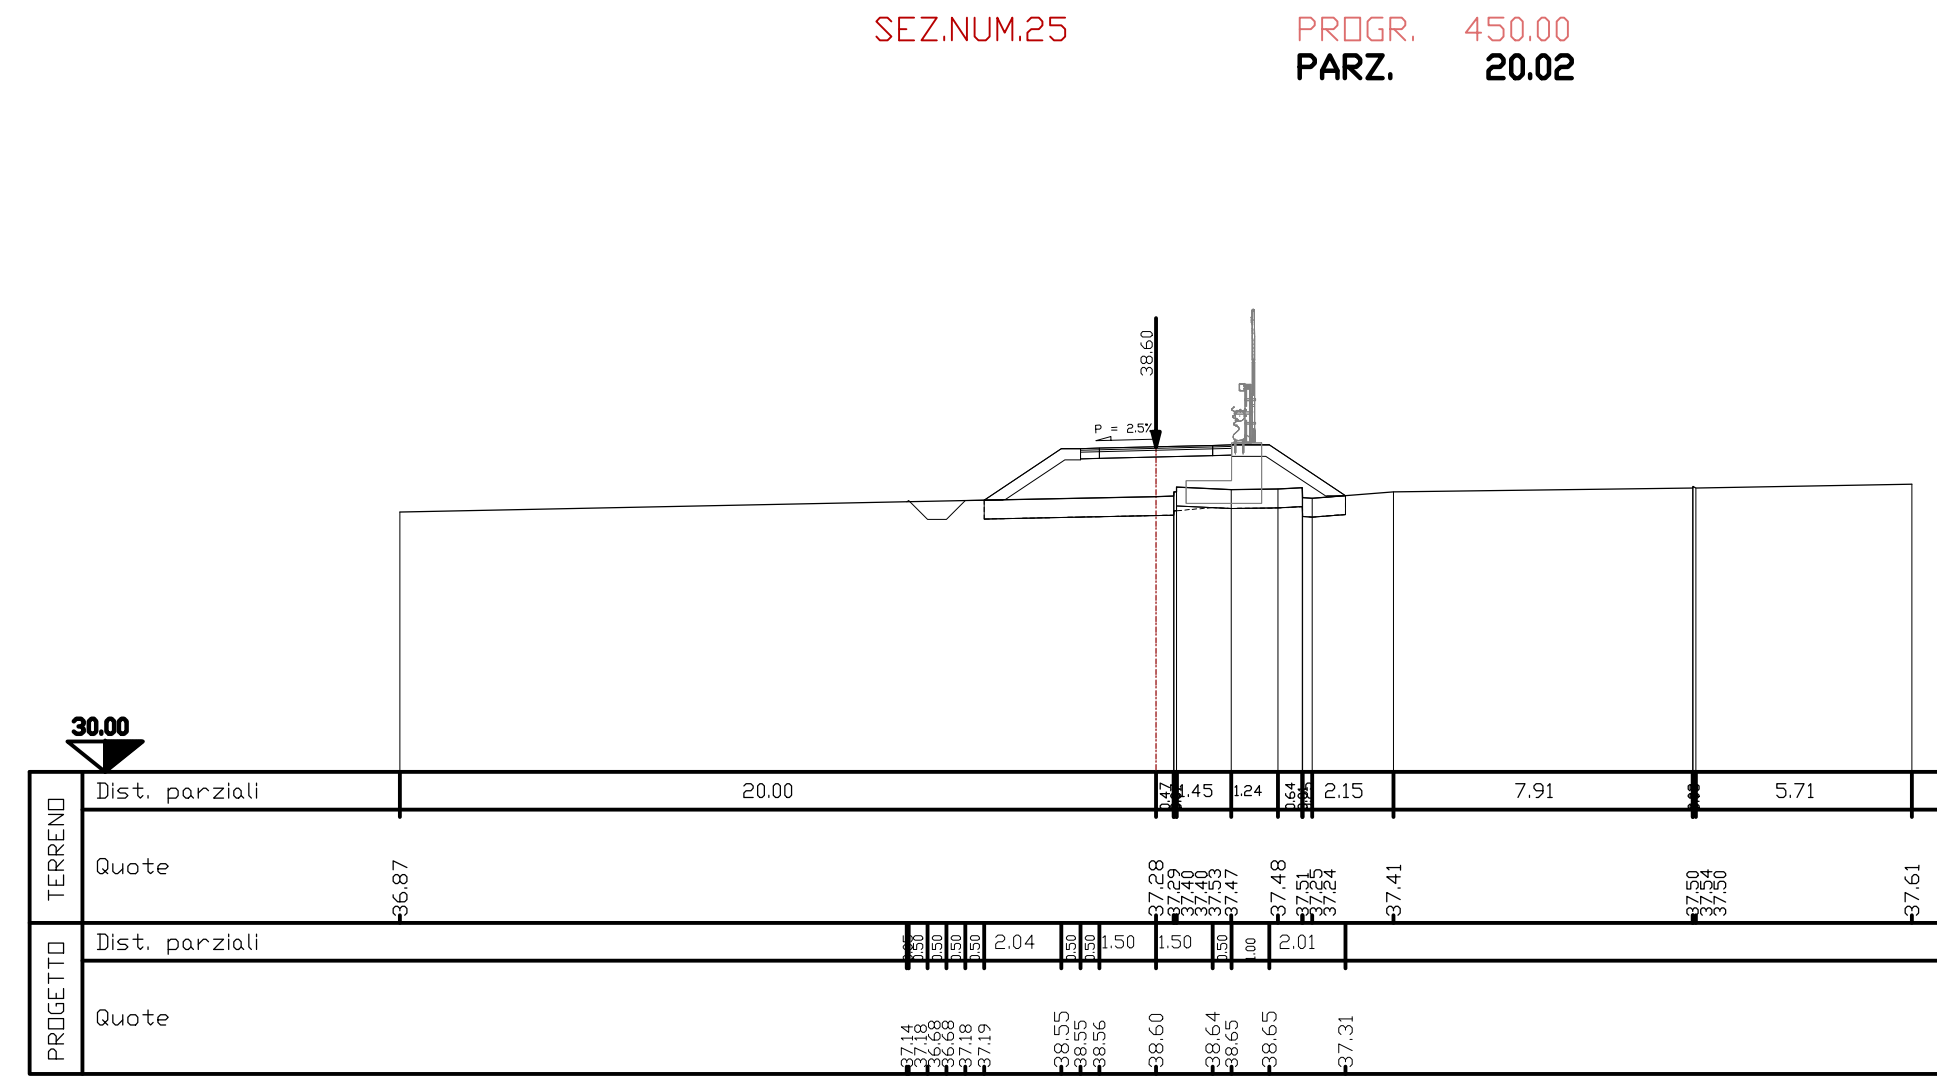


SEZIONE N. 29	
Piano di posa	m 8.83
Bonifica	m2 0.00
Scavo	m2 0.00
Rilevato	m2 4.72
Terreno vegetale SX	m2 0.52
Terreno vegetale DX	m2 0.80
Fosso SX	m2 0.51
Fosso DX	m2 0.00
Scotico - Rilevato	m2 4.23
Pavimentazione	n 4.00
Pav. usura sp. 0.04	m2 0.16
Pav. binder sp. 0.05	m2 0.20
Pav. Fondaz. sp. 0.18	m2 0.72

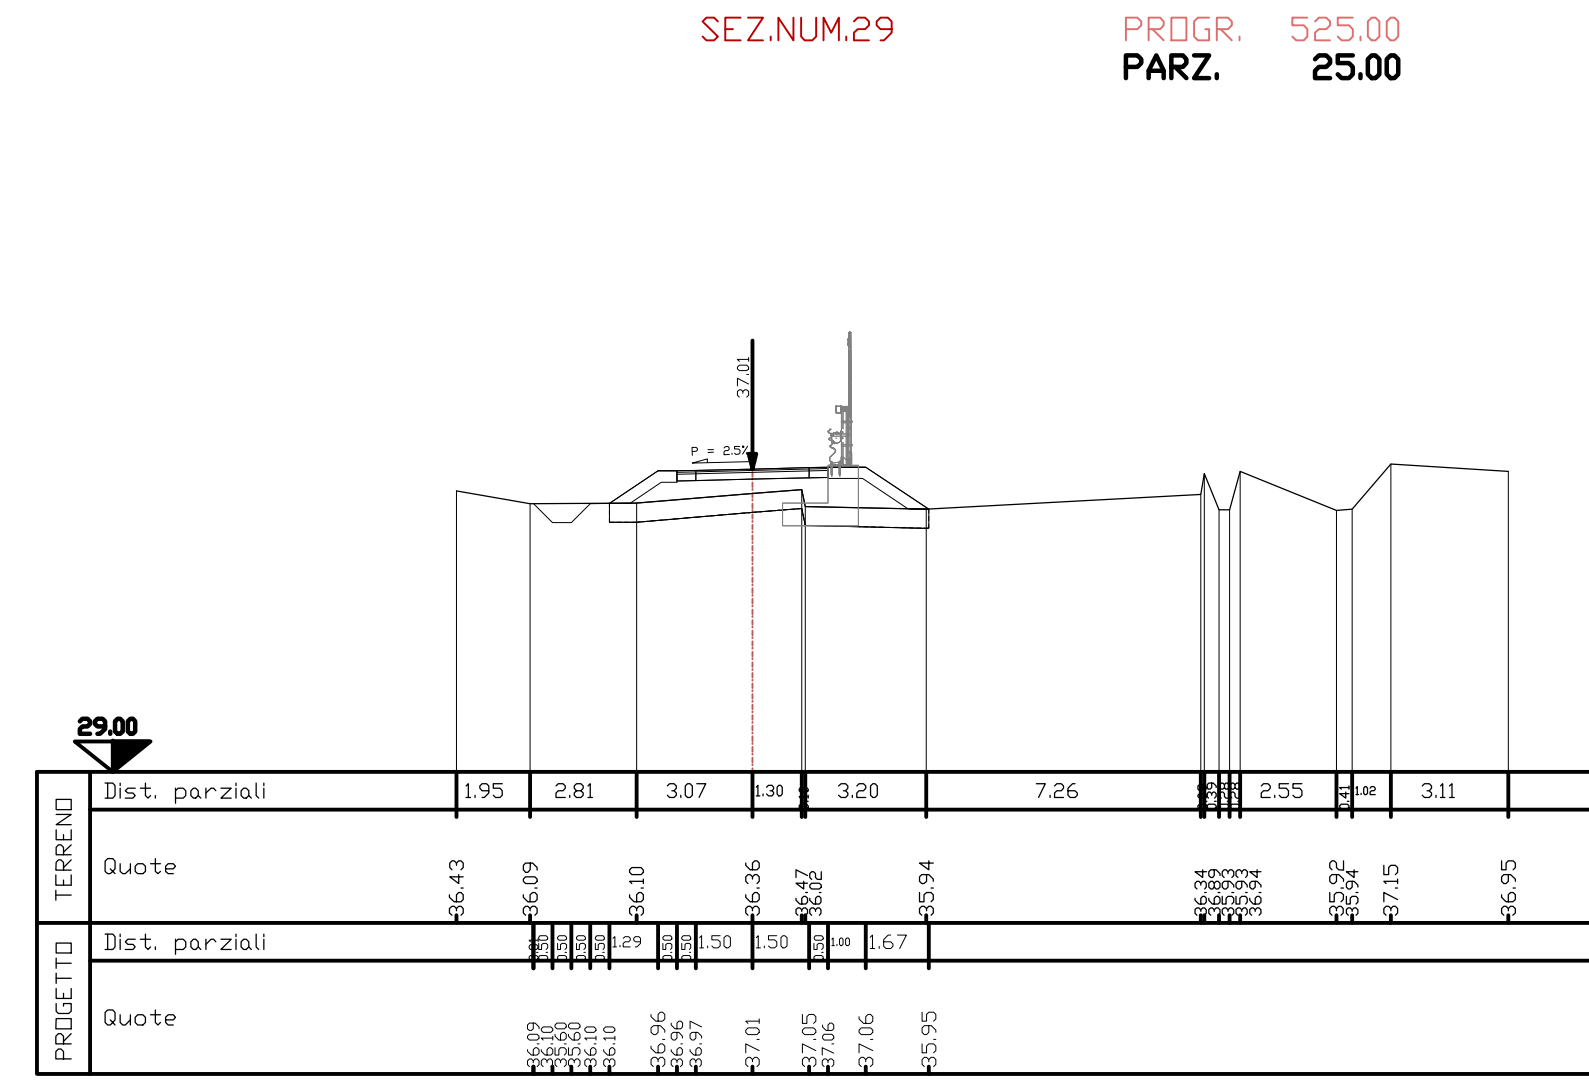


SEZIONE N. 26	
Piano di posa	m 9.57
Bonifica	m2 0.00
Scavo	m2 0.00
Rilevato	m2 7.64
Terreno vegetale SX	m2 0.76
Terreno vegetale DX	m2 0.82
Fosso SX	m2 0.49
Fosso DX	m2 0.00
Scotico - Rilevato	m2 4.59
Pavimentazione	n 4.00
Pav. usura sp. 0.04	m2 0.16
Pav. binder sp. 0.05	m2 0.20
Pav. fondaz. sp. 0.18	m2 0.72

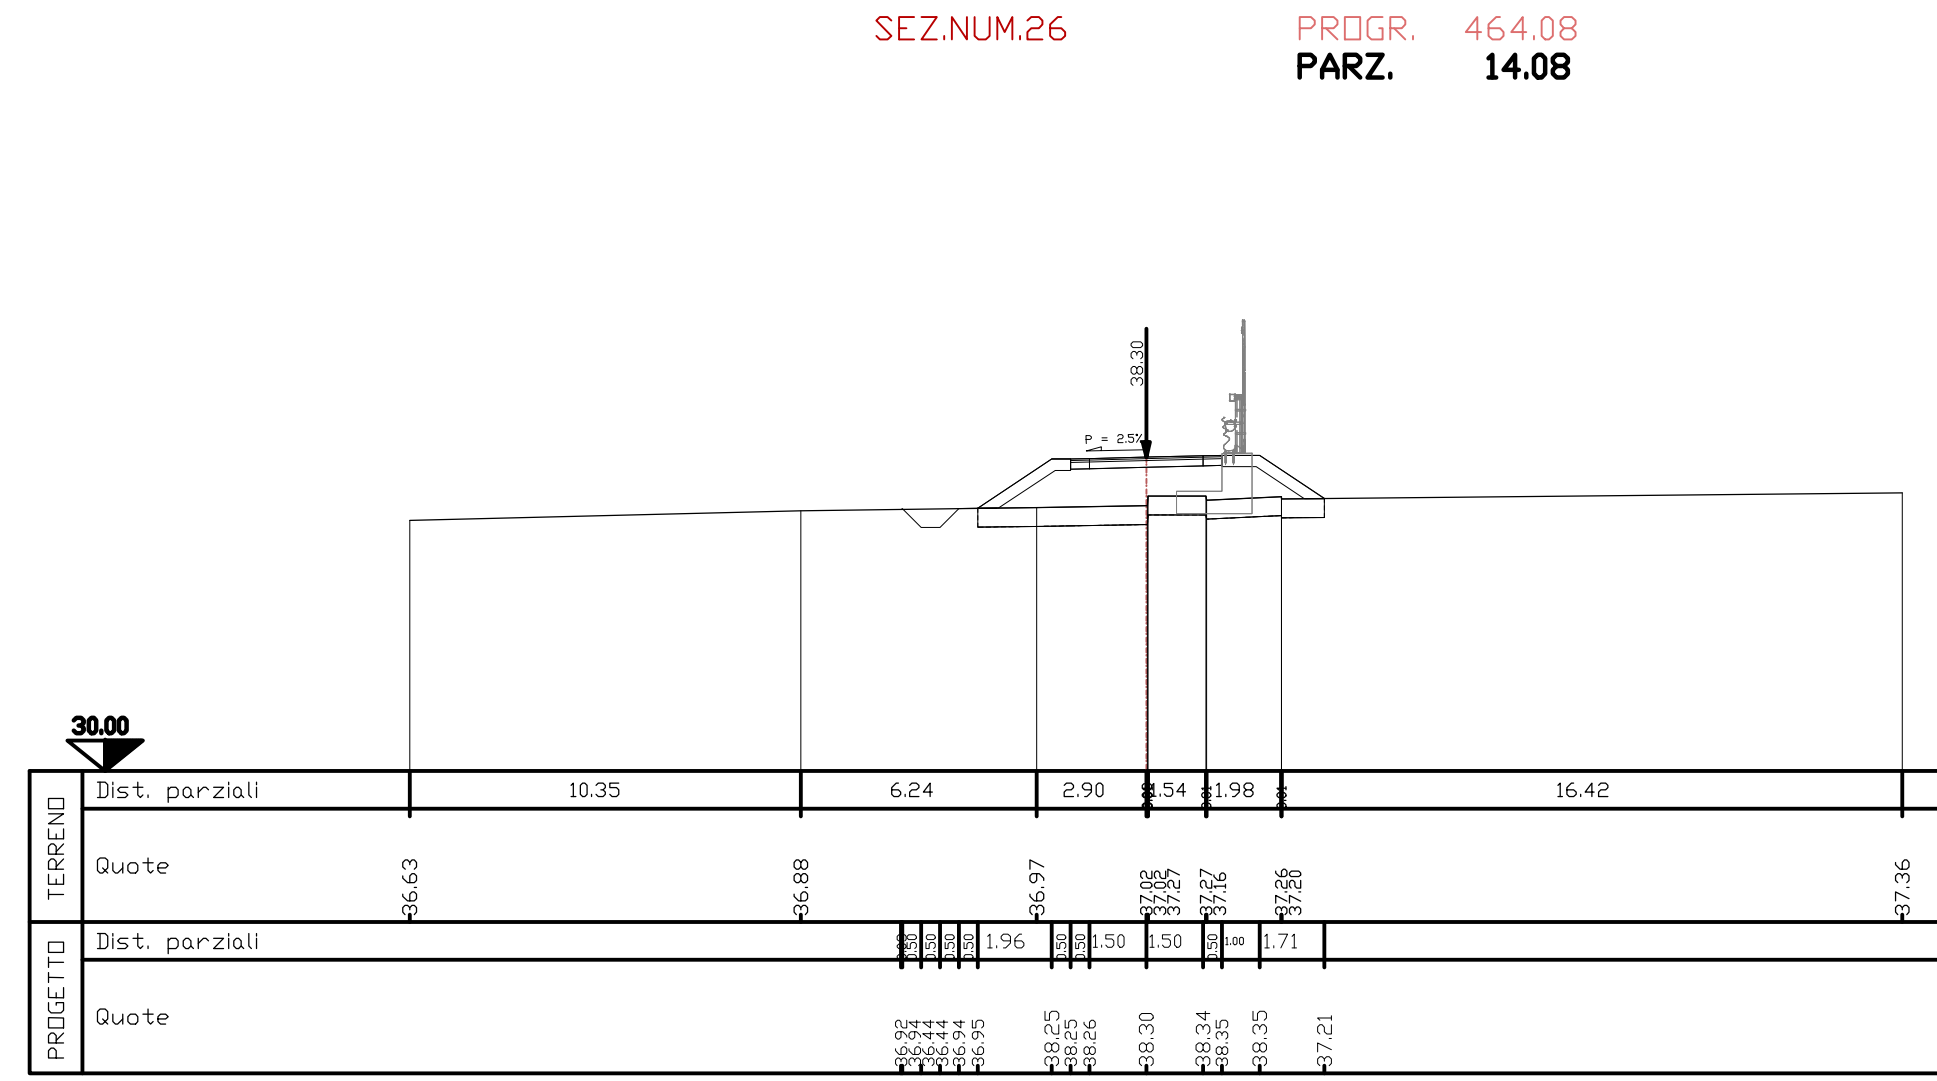


SEZIONE N. 30	
Piano di posa	m 9.64
Bonifica	m2 0.00
Scavo	m2 0.00
Rilevato	m2 9.60
Terreno vegetale SX	m2 0.83
Terreno vegetale DX	m2 0.93
Fosso SX	m2 0.58
Fosso DX	m2 0.00
Scotico - Rilevato	m2 4.82
Pavimentazione	n 4.00
Pav. usura sp. 0.04	m2 0.16
Pav. binder sp. 0.05	m2 0.20
Pav. Fondaz. sp. 0.18	m2 0.72

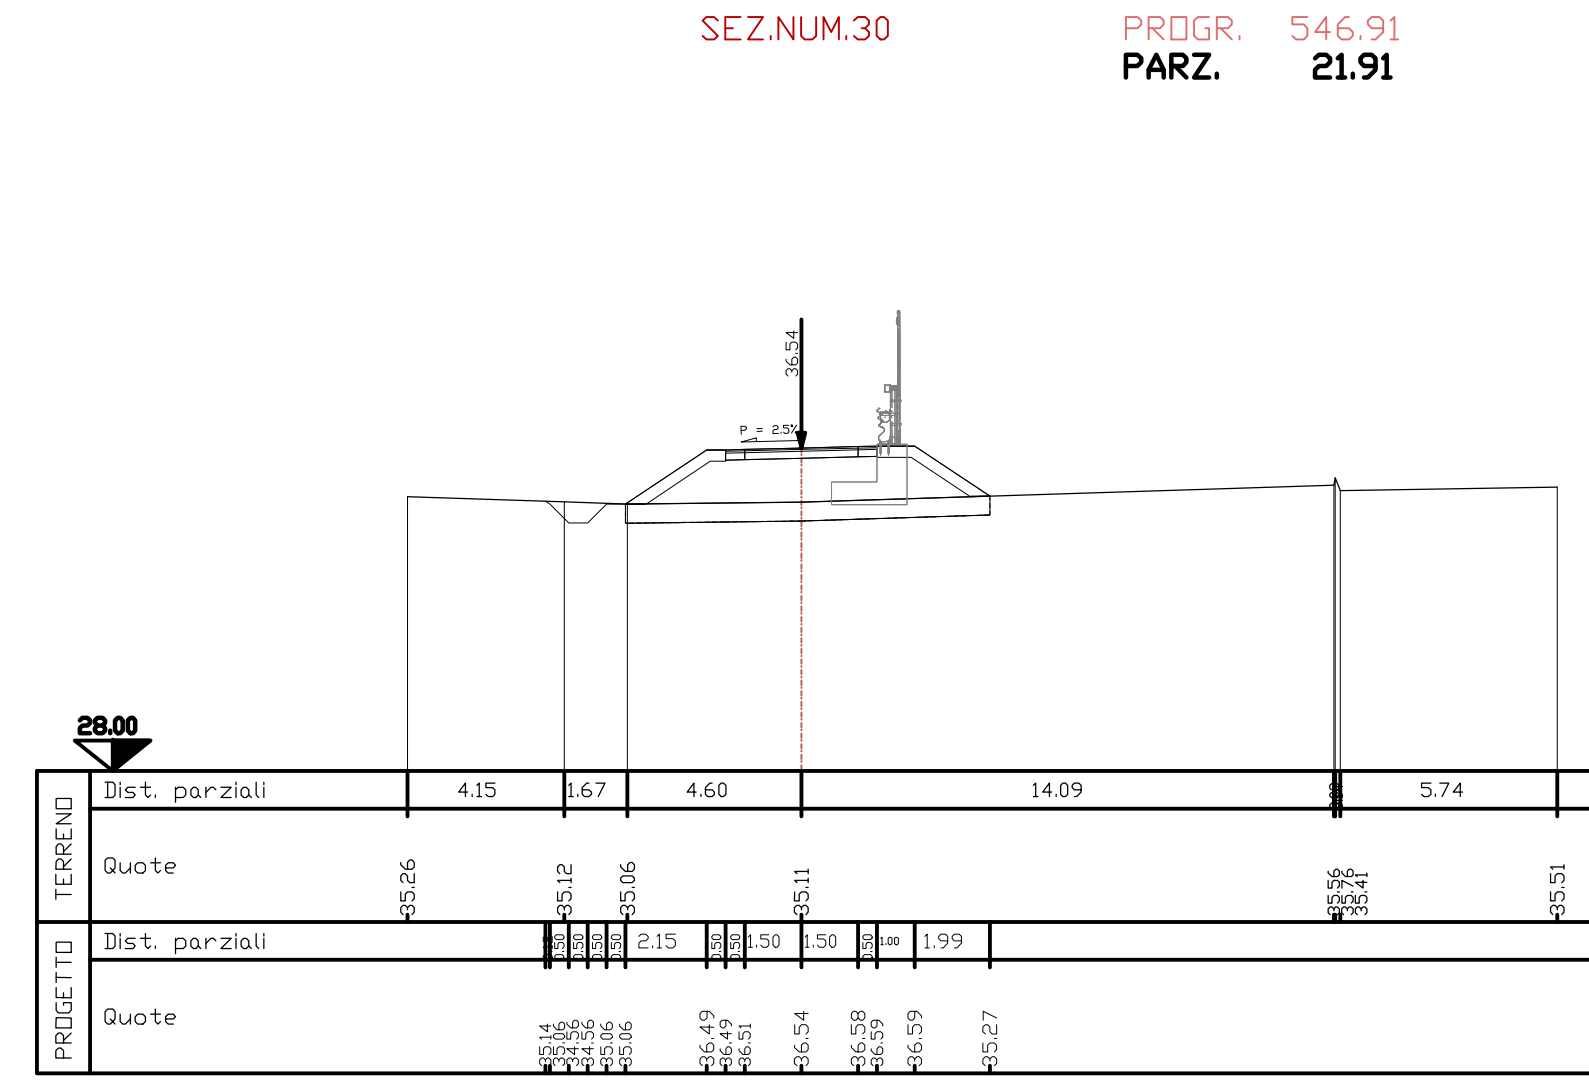


SEZIONE N. 27	
Piano di posa	m 9.13
Bonifica	m2 0.00
Scavo	m2 0.00
Rilevato	m2 8.72
Terreno vegetale SX	m2 0.80
Terreno vegetale DX	m2 0.77
Fosso SX	m2 0.50
Fosso DX	m2 0.00
Scotico - Rilevato	m2 4.56
Pavimentazione	n 4.00
Pav. usura sp. 0.04	m2 0.16
Pav. binder sp. 0.05	m2 0.20
Pav. fondaz. sp. 0.18	m2 0.72

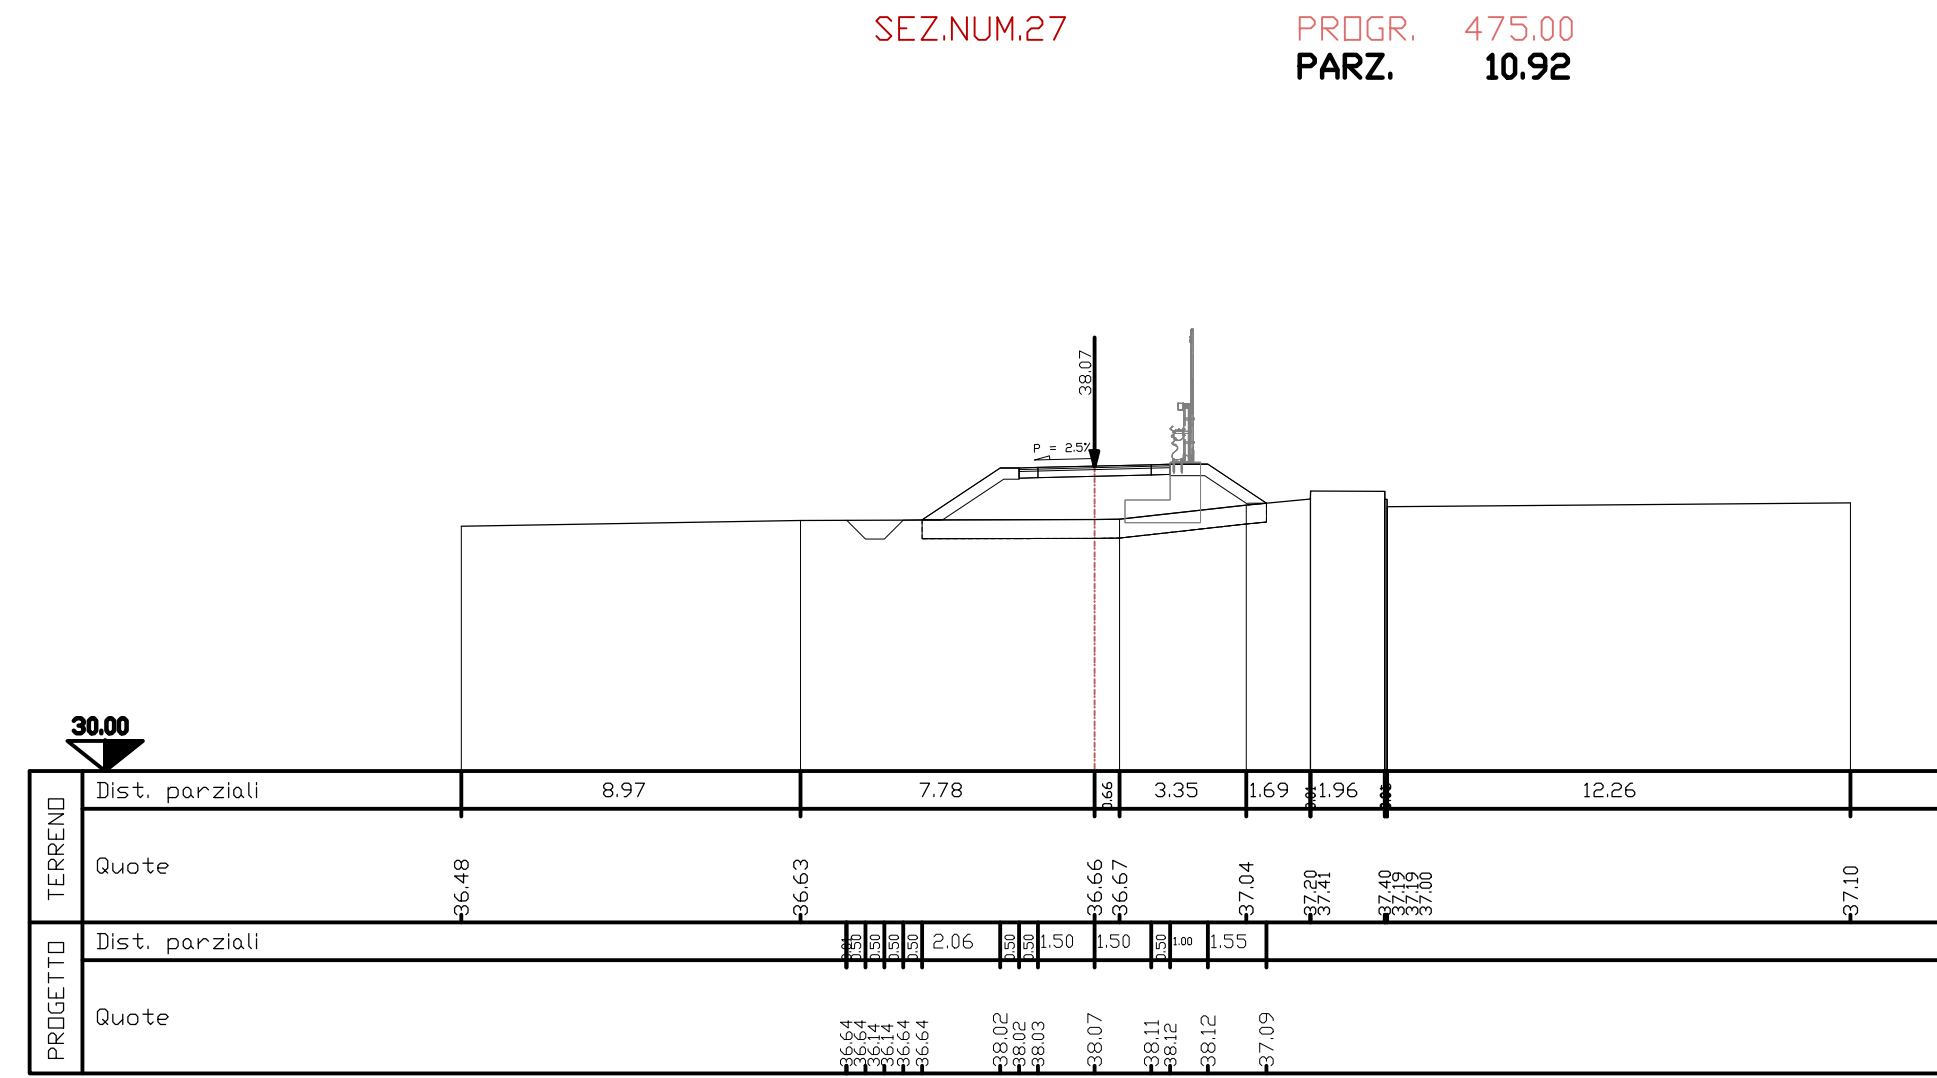


SEZIONE N. 31	
Piano di posa	m 9.14
Bonifica	m2 0.00
Scavo	m2 0.00
Rilevato	m2 7.83
Terreno vegetale SX	m2 0.72
Terreno vegetale DX	m2 0.86
Fosso SX	m2 0.49
Fosso DX	m2 0.00
Scotico - Rilevato	m2 4.57
Pavimentazione	n 4.00
Pav. usura sp. 0.04	m2 0.16
Pav. binder sp. 0.05	m2 0.20
Pav. Fondaz. sp. 0.18	m2 0.72

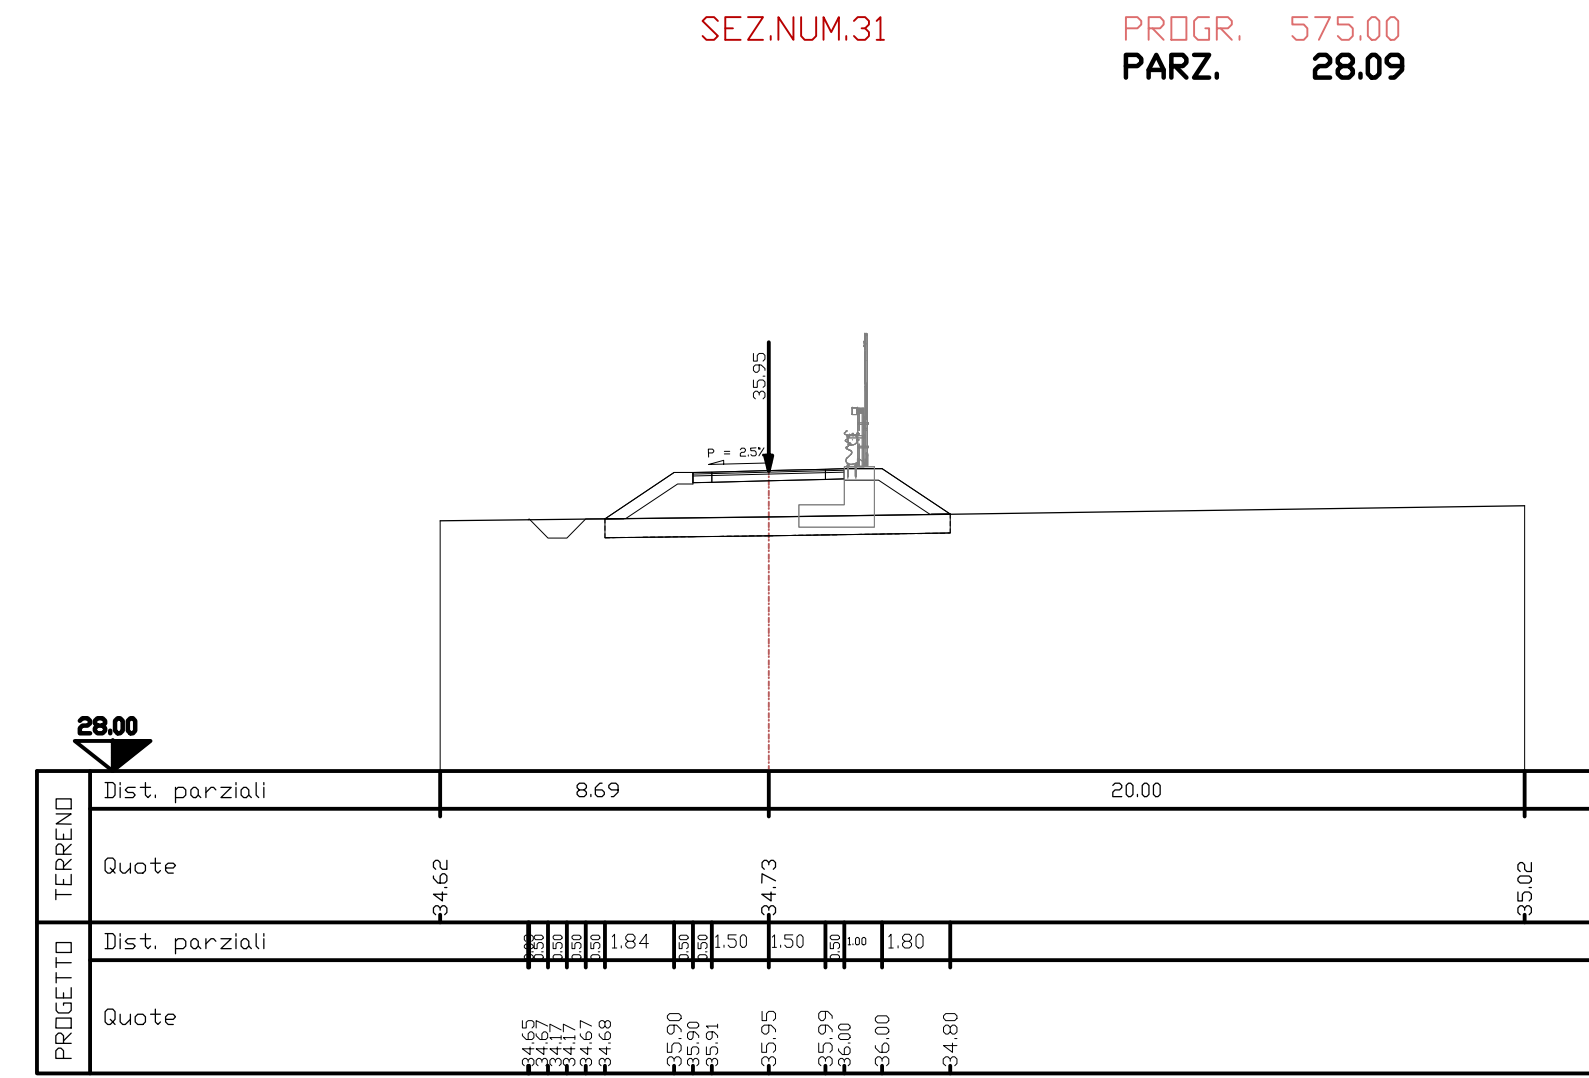

SEZIONE N. 28	
Piano di posa	m 8.90
Bonifica	m2 0.00
Scavo	m2 0.00
Rilevato	m2 7.02
Terreno vegetale SX	m2 0.67
Terreno vegetale DX	m2 0.81
Fosso SX	m2 0.48
Fosso DX	m2 0.00
Scotico - Rilevato	m2 4.45
Pavimentazione	n 4.00
Pav. usura sp. 0.04	m2 0.16
Pav. binder sp. 0.05	m2 0.20
Pav. fondaz. sp. 0.18	m2 0.72

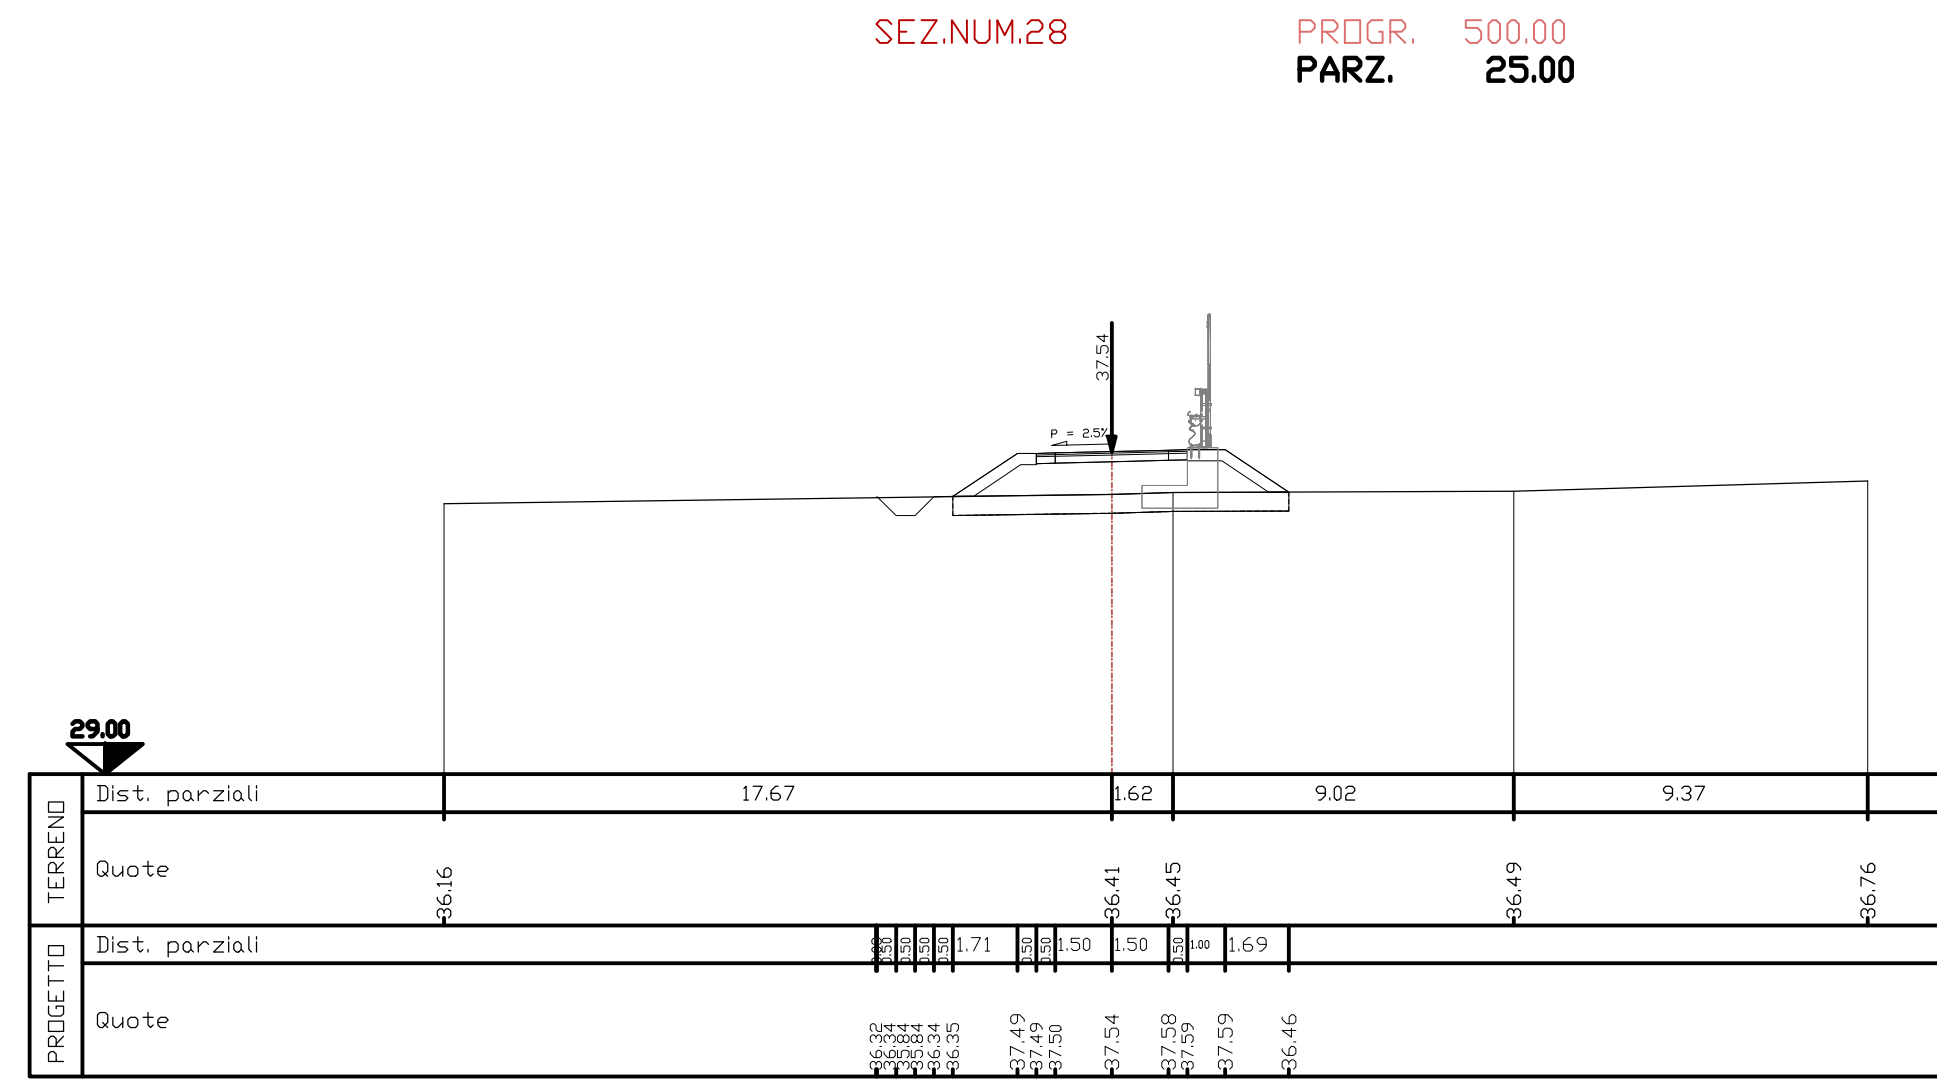

SEZIONE N. 32	
Piano di posa	m 8.96
Bonifica	m2 0.00
Scavo	m2 0.00
Rilevato	m2 7.23
Terreno vegetale SX	m2 0.68
Terreno vegetale DX	m2 0.83
Fosso SX	m2 0.49
Fosso DX	m2 0.00
Scotico - Rilevato	m2 4.48
Pavimentazione	n 4.00
Pav. usura sp. 0.04	m2 0.16
Pav. binder sp. 0.05	m2 0.20
Pav. Fondaz. sp. 0.18	m2 0.72

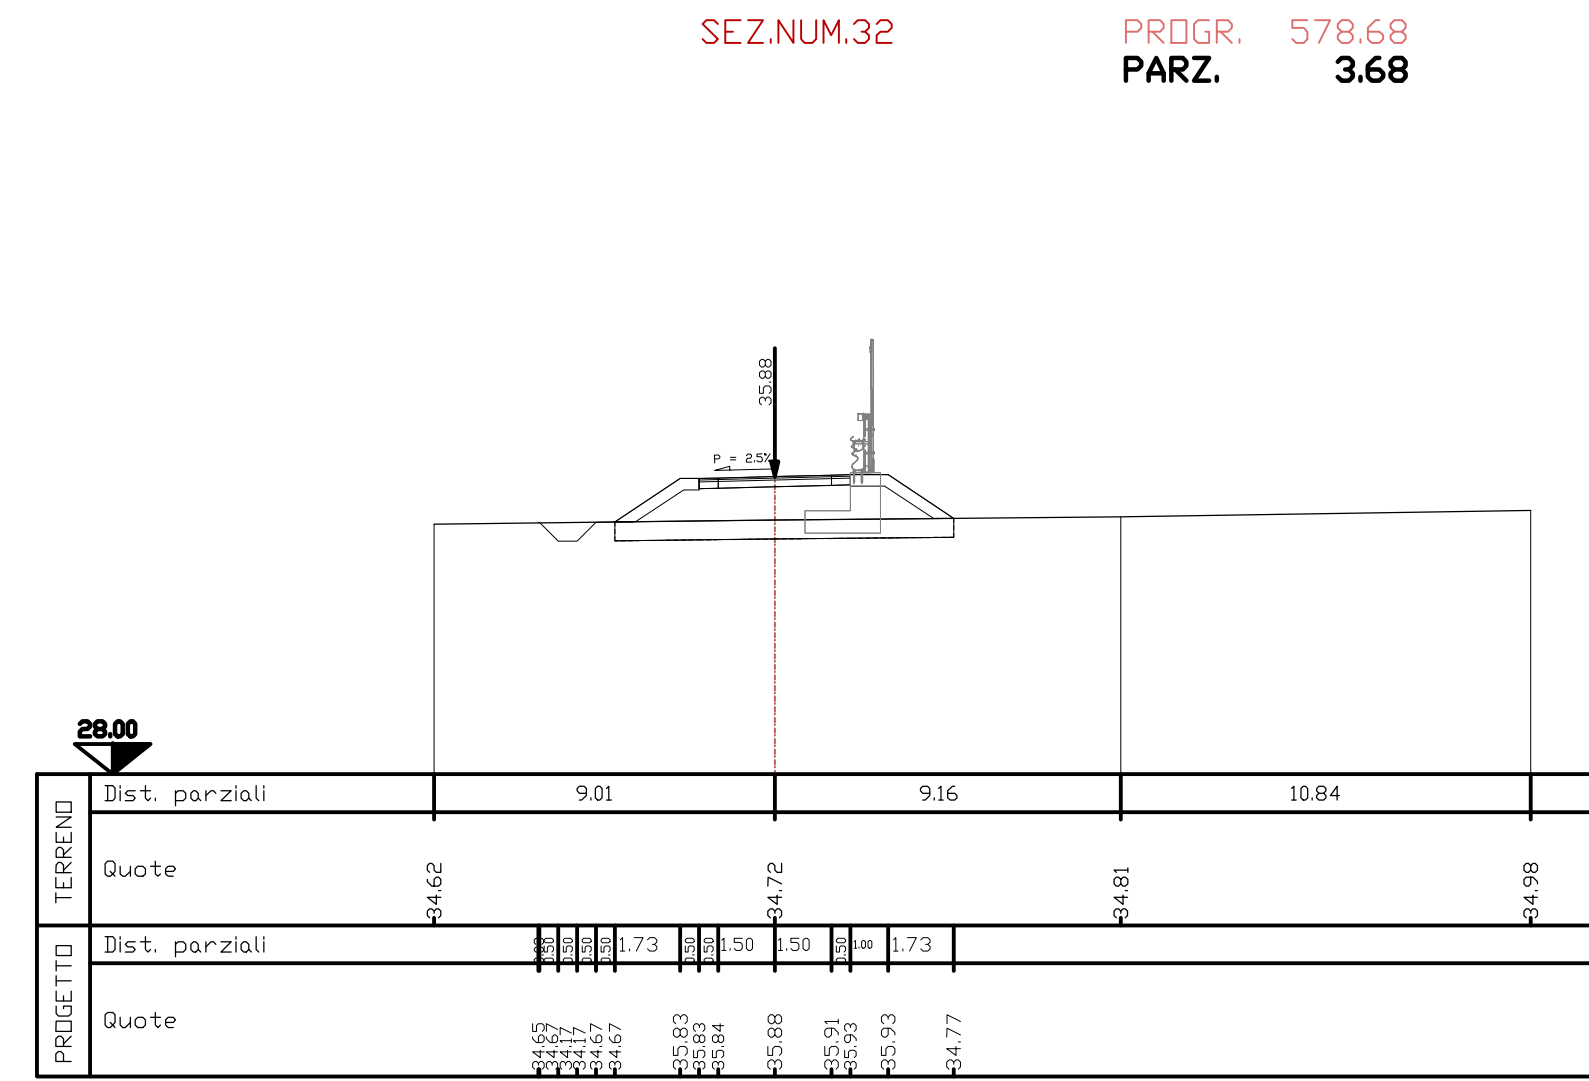

COMMITTENTE: **RFI** RETE FERROVIARIA ITALIANA  
GRUPPO FERROVIE DELLO STATO ITALIANE  
DIREZIONE INVESTIMENTI  
DIREZIONE PROGRAMMI INVESTIMENTI  
DIRETTRICE SUD - PROGETTO ADRIATICA

DIREZIONE LAVORI: **ITALFERR** GRUPPO FERROVIE DELLO STATO ITALIANE

APPALTATORE: **AD AGOSTINO** COSTRUZIONI GENERALI

PROGETTAZIONE: MANDATARIA **rpa** MANDANTE **FERROVIE** **HUB**

**PROGETTO ESECUTIVO**

**LINEA BARI-LECCE - RIASSETTO NODO DI BARI**  
**TRATTA A SUD DI BARI**  
**VARIANTE DI TRACCIATO TRA BARI C.LE E BARI TORRE A MARE**

ELABORATI VIABILITA'  
NV07 - Nuova Viabilità Strada comunale Caldarola - km 5+667,71  
Sezioni trasversali - Ricucitura 7 -4/5

APPALTATORE	PROGETTAZIONE	SCALA:
DIRETTORE TECNICO Ing. MARCO RASINELLI	DIRETTORE DELLA PROGETTAZIONE Ing. MARCO RASINELLI	1:200

COMMESSA LOTTO FASE ENTE TIPO DOC. OPERA/DISCIPLINA PROGR. REV.

**IA3S 01 E ZZ W9 NV0700 010 D**

Revis.	Descrizione	Redatto	Data	Verificato	Data	Approvato	Data	Autorizzato Data
A	Emissione	G. Di Martino	Mag. 2021	G. Di Marco	Mag. 2021	M. Rasinelli	Mag. 2021	A. Ranno Giu. 2022
B	Revisione in risposta a R01: IASR/00000000	G. Di Martino	Ott. 2021	G. Di Marco	Ott. 2021	M. Rasinelli	Ott. 2021	
C	Revisione in risposta a R01: IASR/00000002	G. Di Martino	Feb. 2022	G. Di Marco	Feb. 2022	M. Rasinelli	Feb. 2022	
D	Revisione in risposta a R01: IASR/00000004	G. Di Martino	Giu. 2022	G. Di Marco	Giu. 2022	M. Rasinelli	Giu. 2022	

File: IA3S01EZZW9NV0700010D.DWG n. Elab.: