




PROFILO LONGITUDINALE RICUCITURA 15

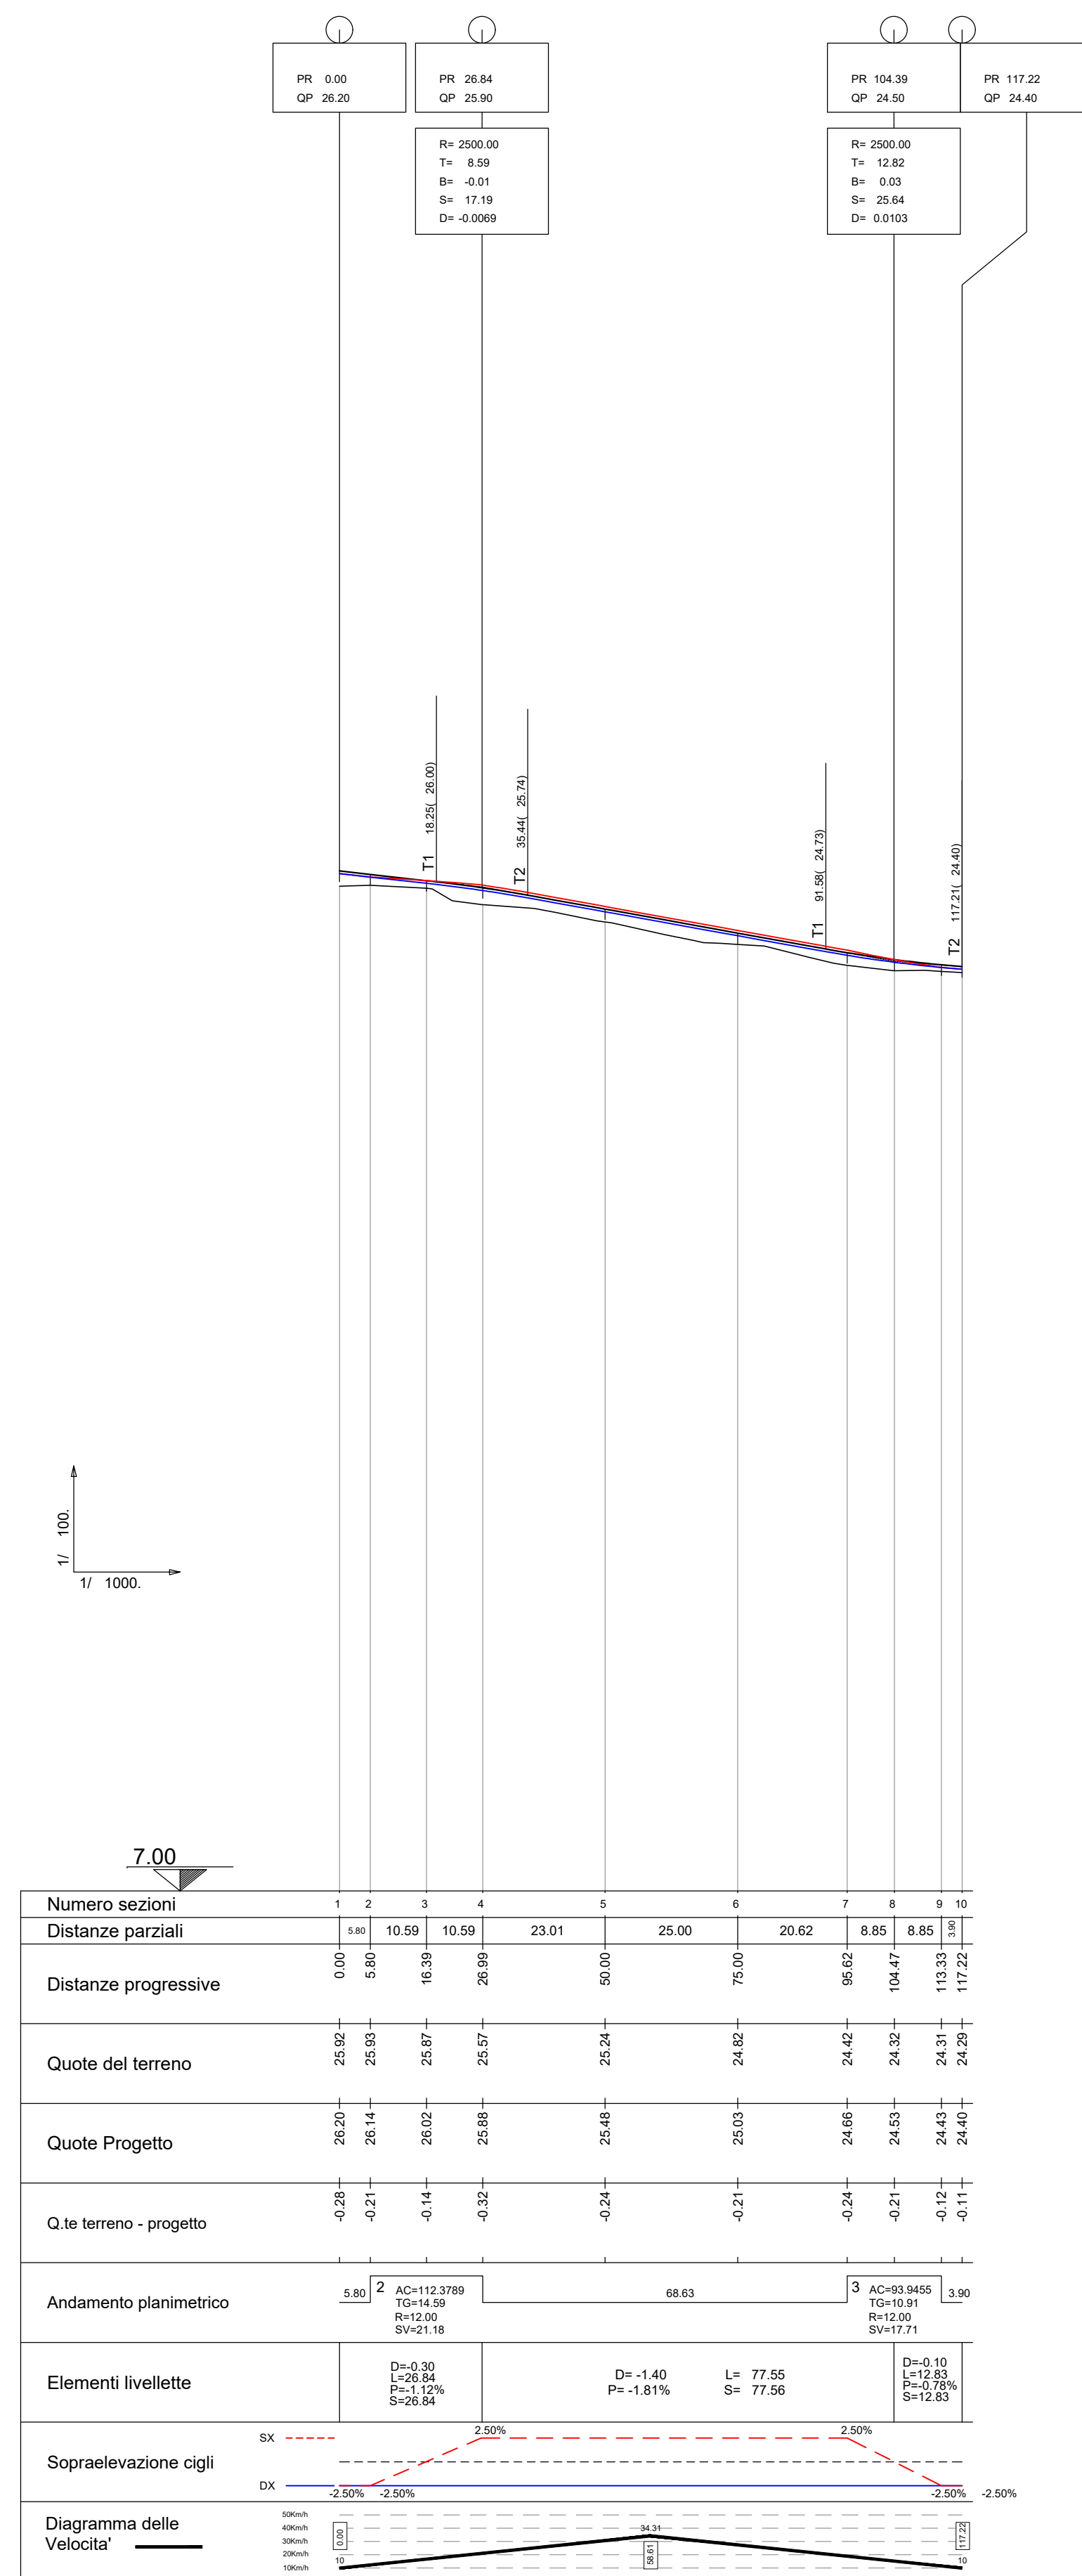

PROFILO LONGITUDINALE RICUCITURA 16

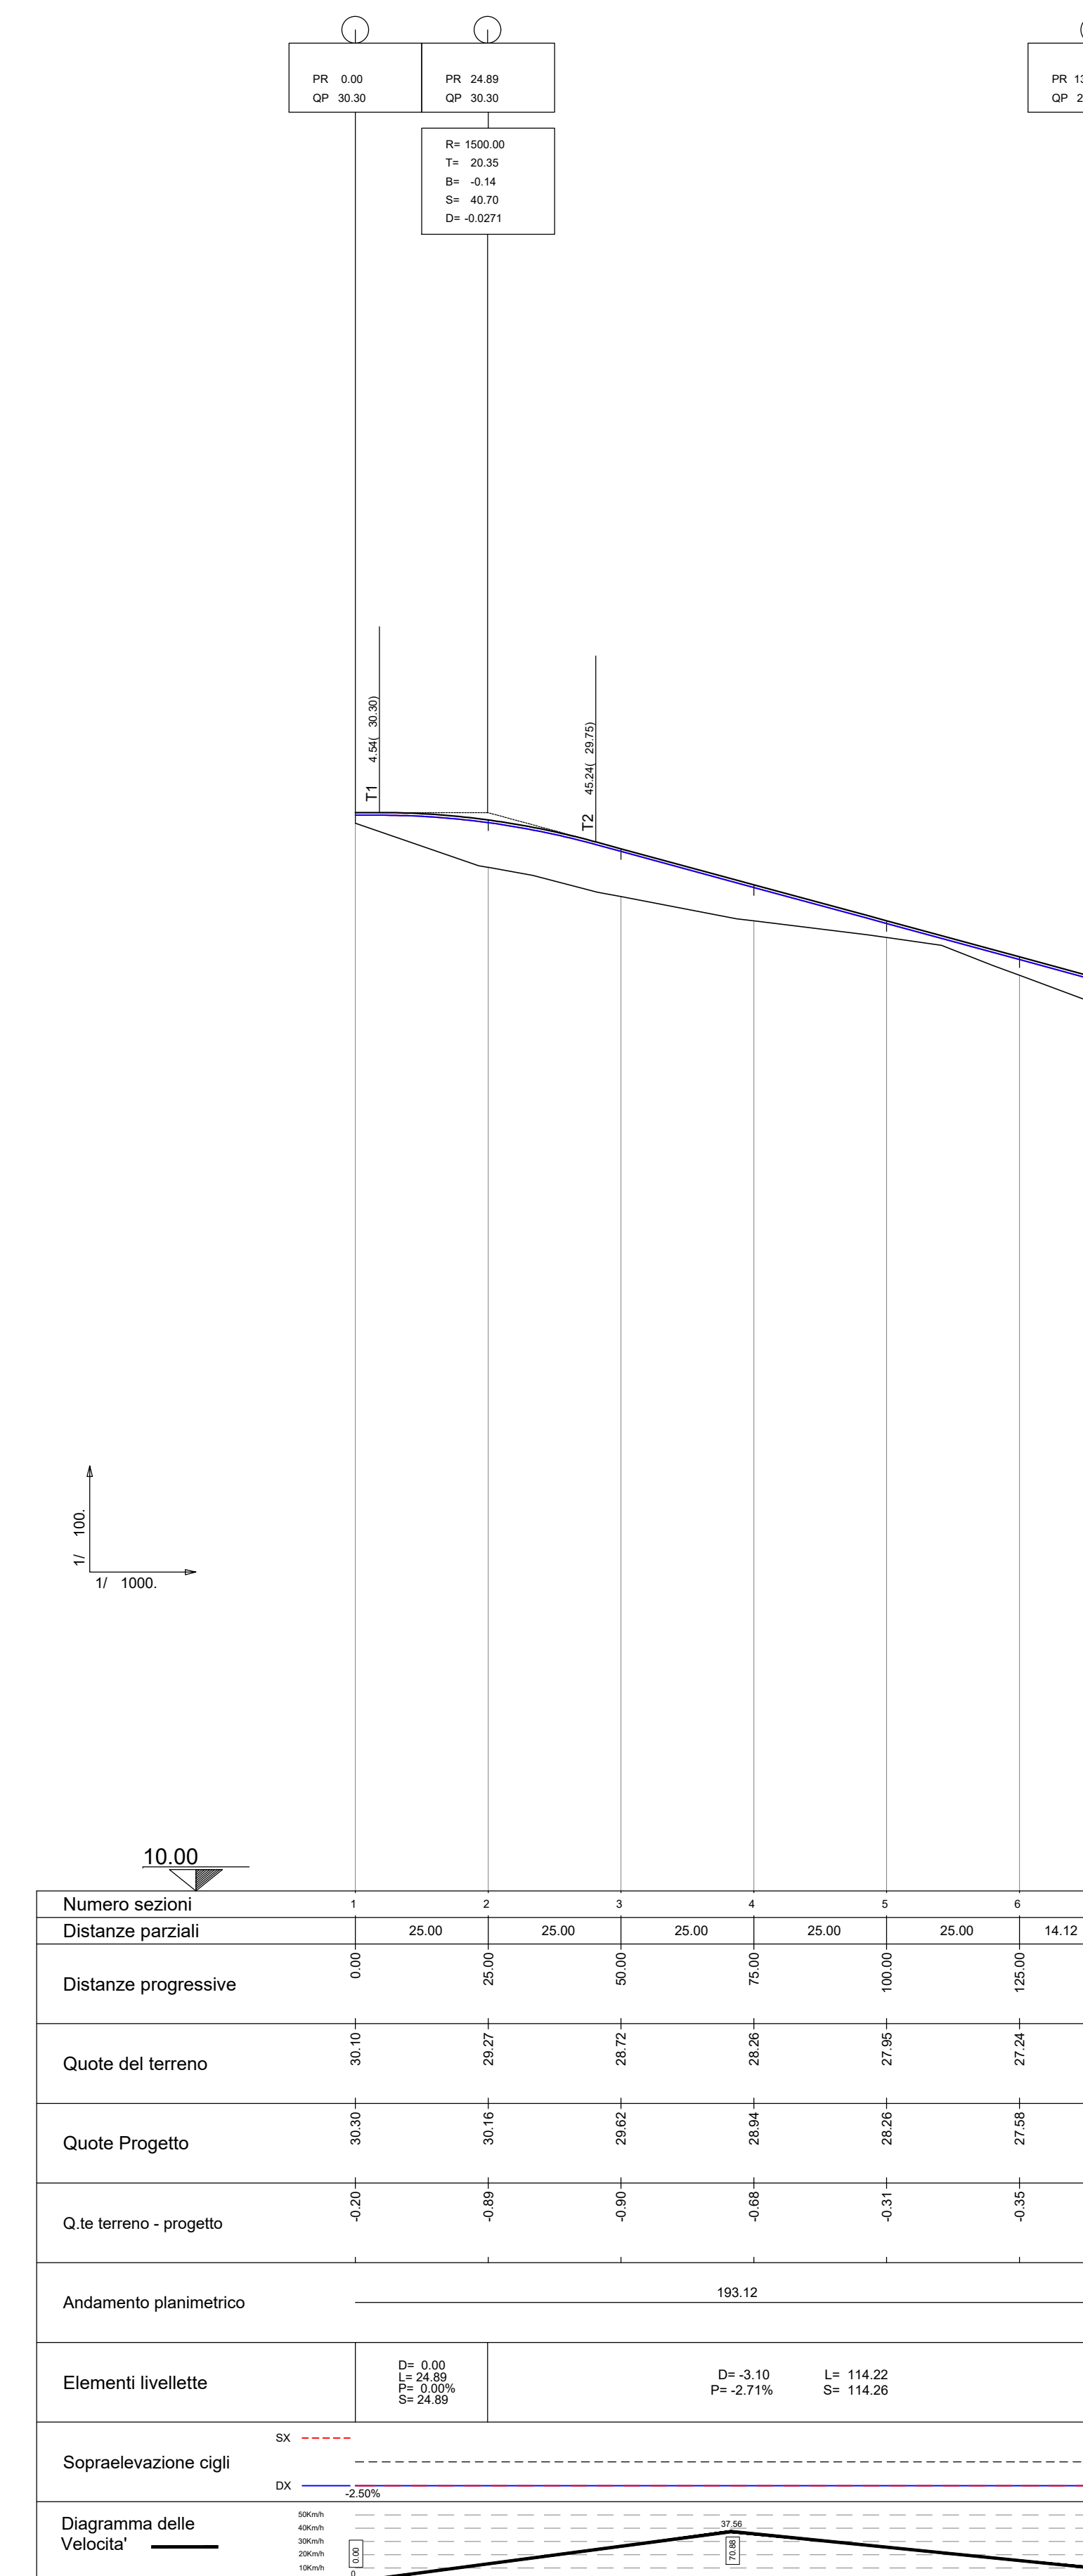

PROFILO LONGITUDINALE RICUCITURA 17

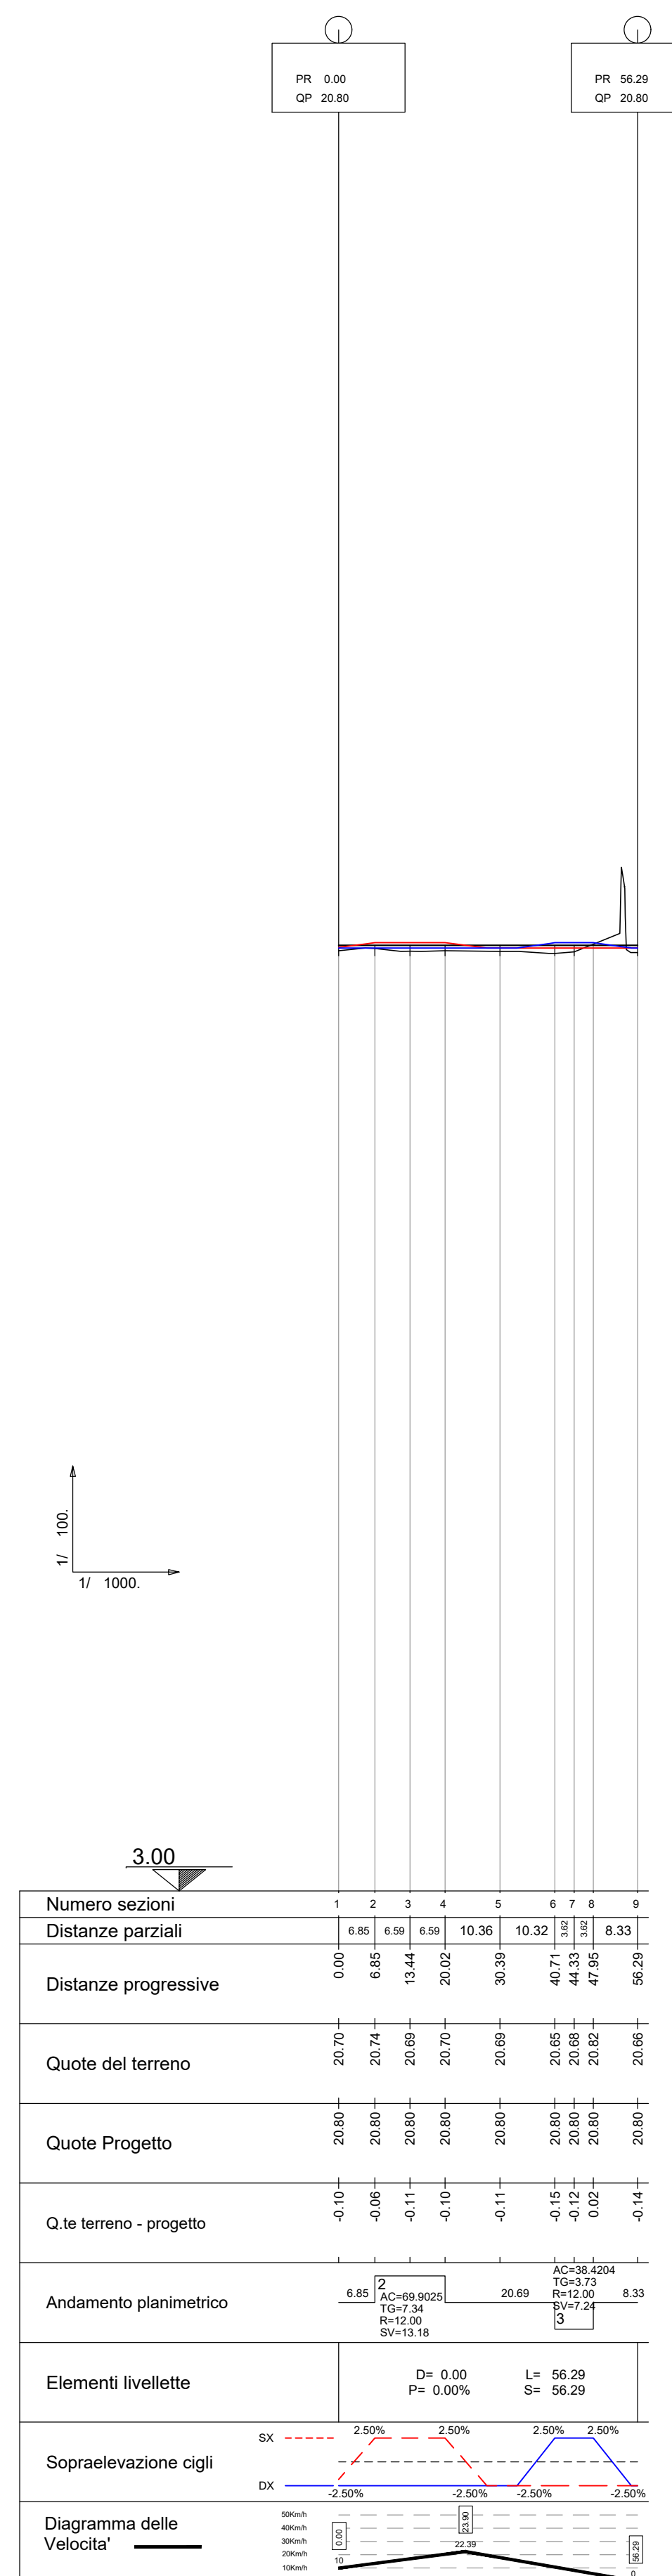

- Legenda
- Linea di progetto
 - Ciglio sinistro
 - Ciglio destro

COMMITTENTE: **RFI** RETE FERROVIARIA ITALIANA GRUPPO FERROVIE DELLO STATO ITALIANE DIREZIONE INVESTIMENTI DIREZIONE PROGRAMMI INVESTIMENTI DIRETTRICE SUD - PROGETTO ADRIATICA

DIREZIONE LAVORI: **ITALFERR** GRUPPO FERROVIE DELLO STATO ITALIANE

APPALTATORE: **AD AGOSTINO** COSTRUZIONI GENERALI

PROGETTAZIONE: **rpa** MANDATARIA **INGENIERIA** MANDANTE **HUB**

PROGETTO ESECUTIVO

LINEA BARI-LECCE - RIASSETTO NODO DI BARI
TRATTA A SUD DI BARI
VARIANTE DI TRACCIATO TRA BARI C.LE E BARI TORRE A MARE

ELABORATI VIABILITA'
NV08 - Nuova viabilità Strada Vecchia della Marina Km 6+784,30
Profilo longitudinale - Viabilità di ricucitura 15, 16 e 17

APPALTATORE	PROGETTAZIONE	SCALA:
DIRETTORE TECNICO Ing. A. DI PALMA	DIRETTORE DELLA PROGETTAZIONE Ing. MARCO RASINELLI	1:1000

COMMESSA: OTTO V. BASE ENTE TIPO DOC. OPERA/DISCIPLINA PROGR. REV.

IA3S 01 E ZZ F7 NV0800 003 D

Revis	Descrizione	Redatto	Data	Verificato	Data	Approvato	Data	Autorizzato Data
A	Emissione	G. Di Martino	Mag. 2021	G. Di Marco	Mag. 2021	M. Rasinelli	Mag. 2021	A. Basso Mag. 2022
B	Revisione in risposta a RfV IA3S-P-000009103	G. Di Martino	Ott. 2021	G. Di Marco	Ott. 2021	M. Rasinelli	Ott. 2021	
C	Revisione in risposta a RfV IA3S-P-000002025	G. Di Martino	Feb. 2022	G. Di Marco	Feb. 2022	M. Rasinelli	Feb. 2022	
D	Revisione in risposta a RfV IA3S-P-000009119	G. Di Martino	Giù. 2022	G. Di Marco	Giù. 2022	M. Rasinelli	Giù. 2022	

File: IA3S01EZZF7NV0800003D.DWG n. Elab.: