




PROFILO LONGITUDINALE RICUCITURA 17bis

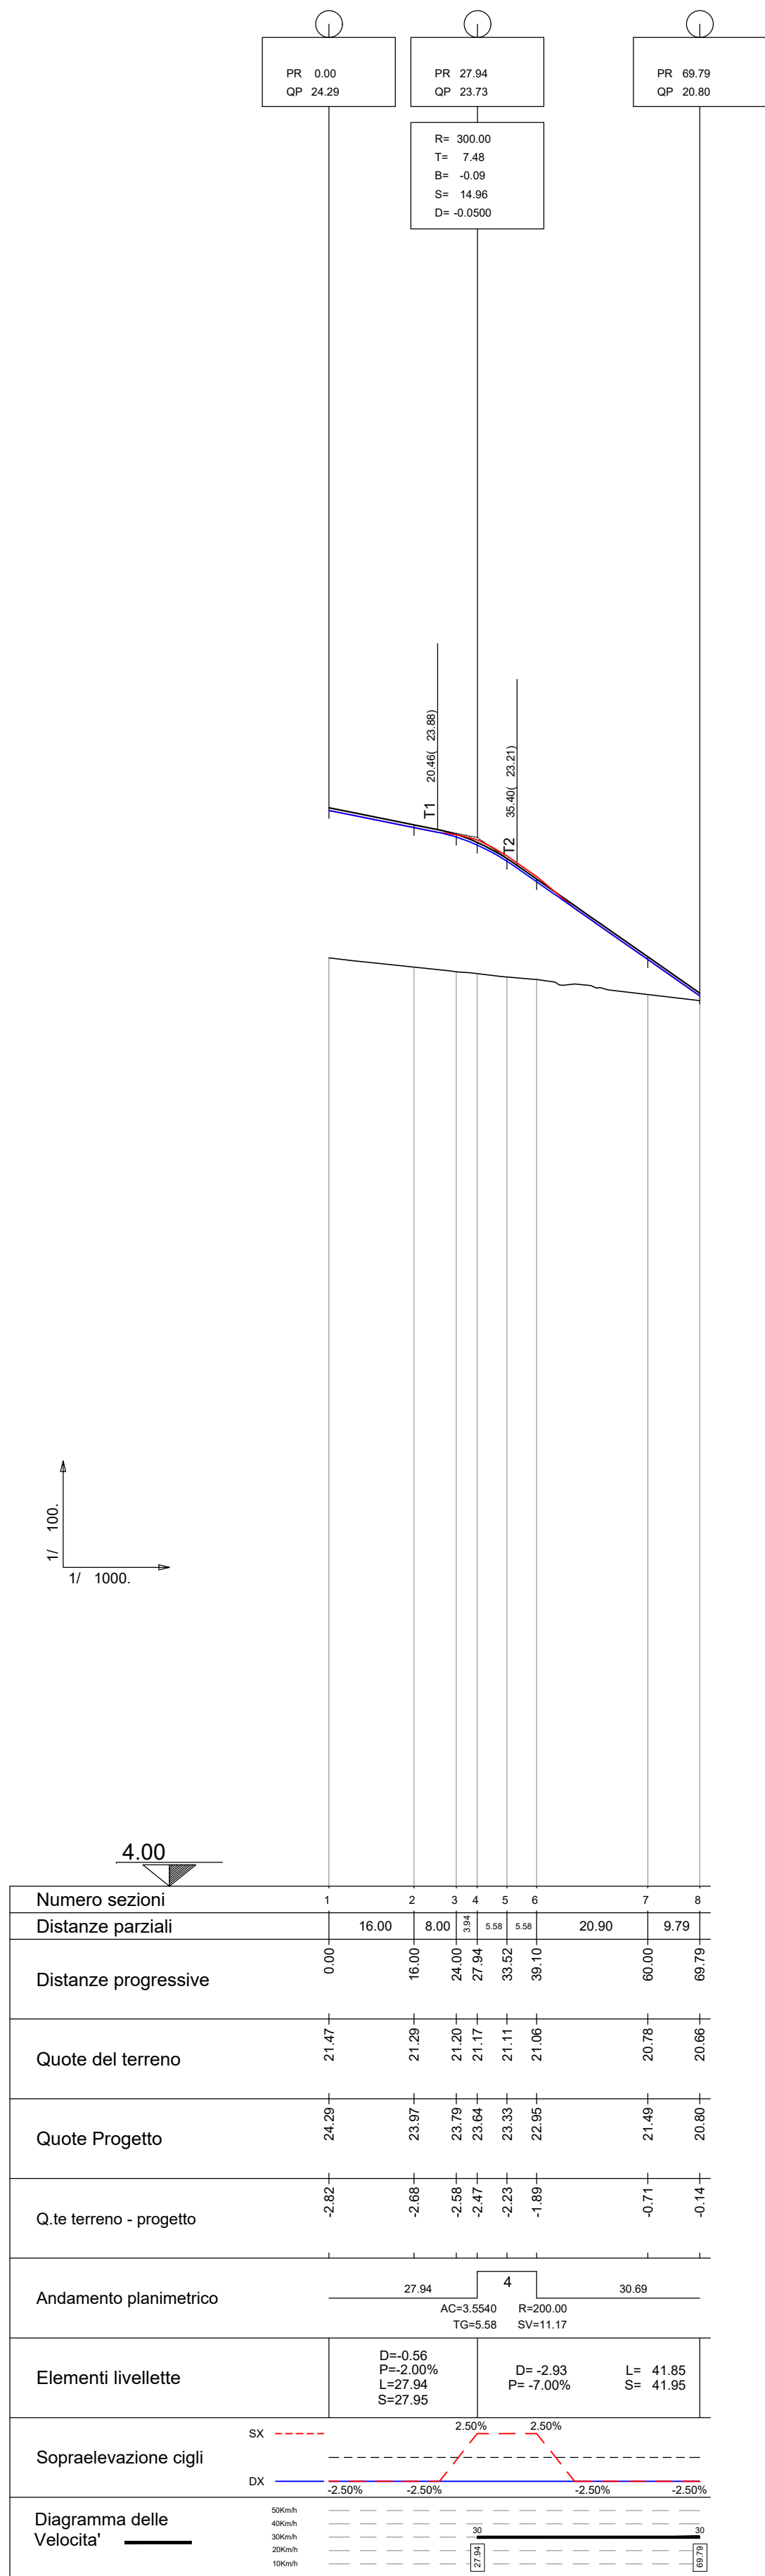

PROFILO LONGITUDINALE RICUCITURA 18

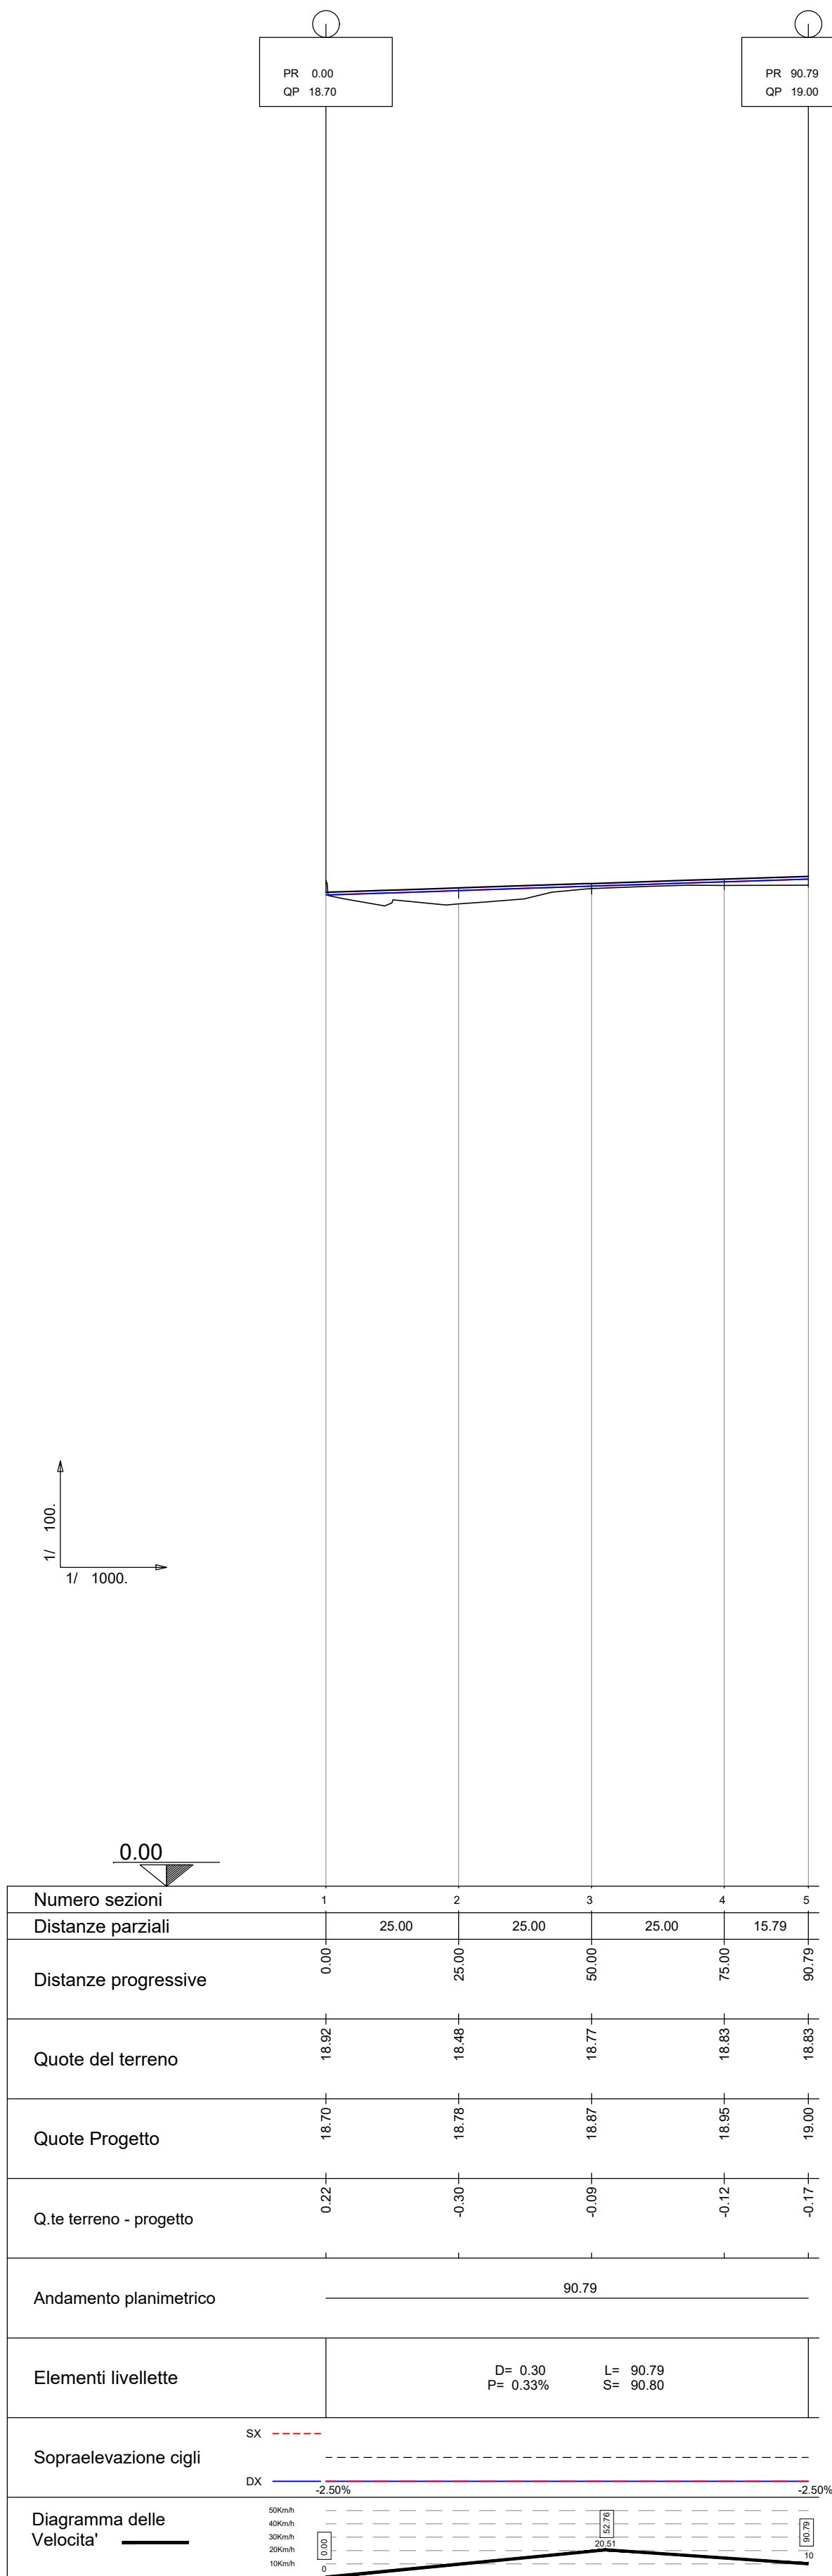

PROFILO LONGITUDINALE ROTATORIA DI PROGETTO

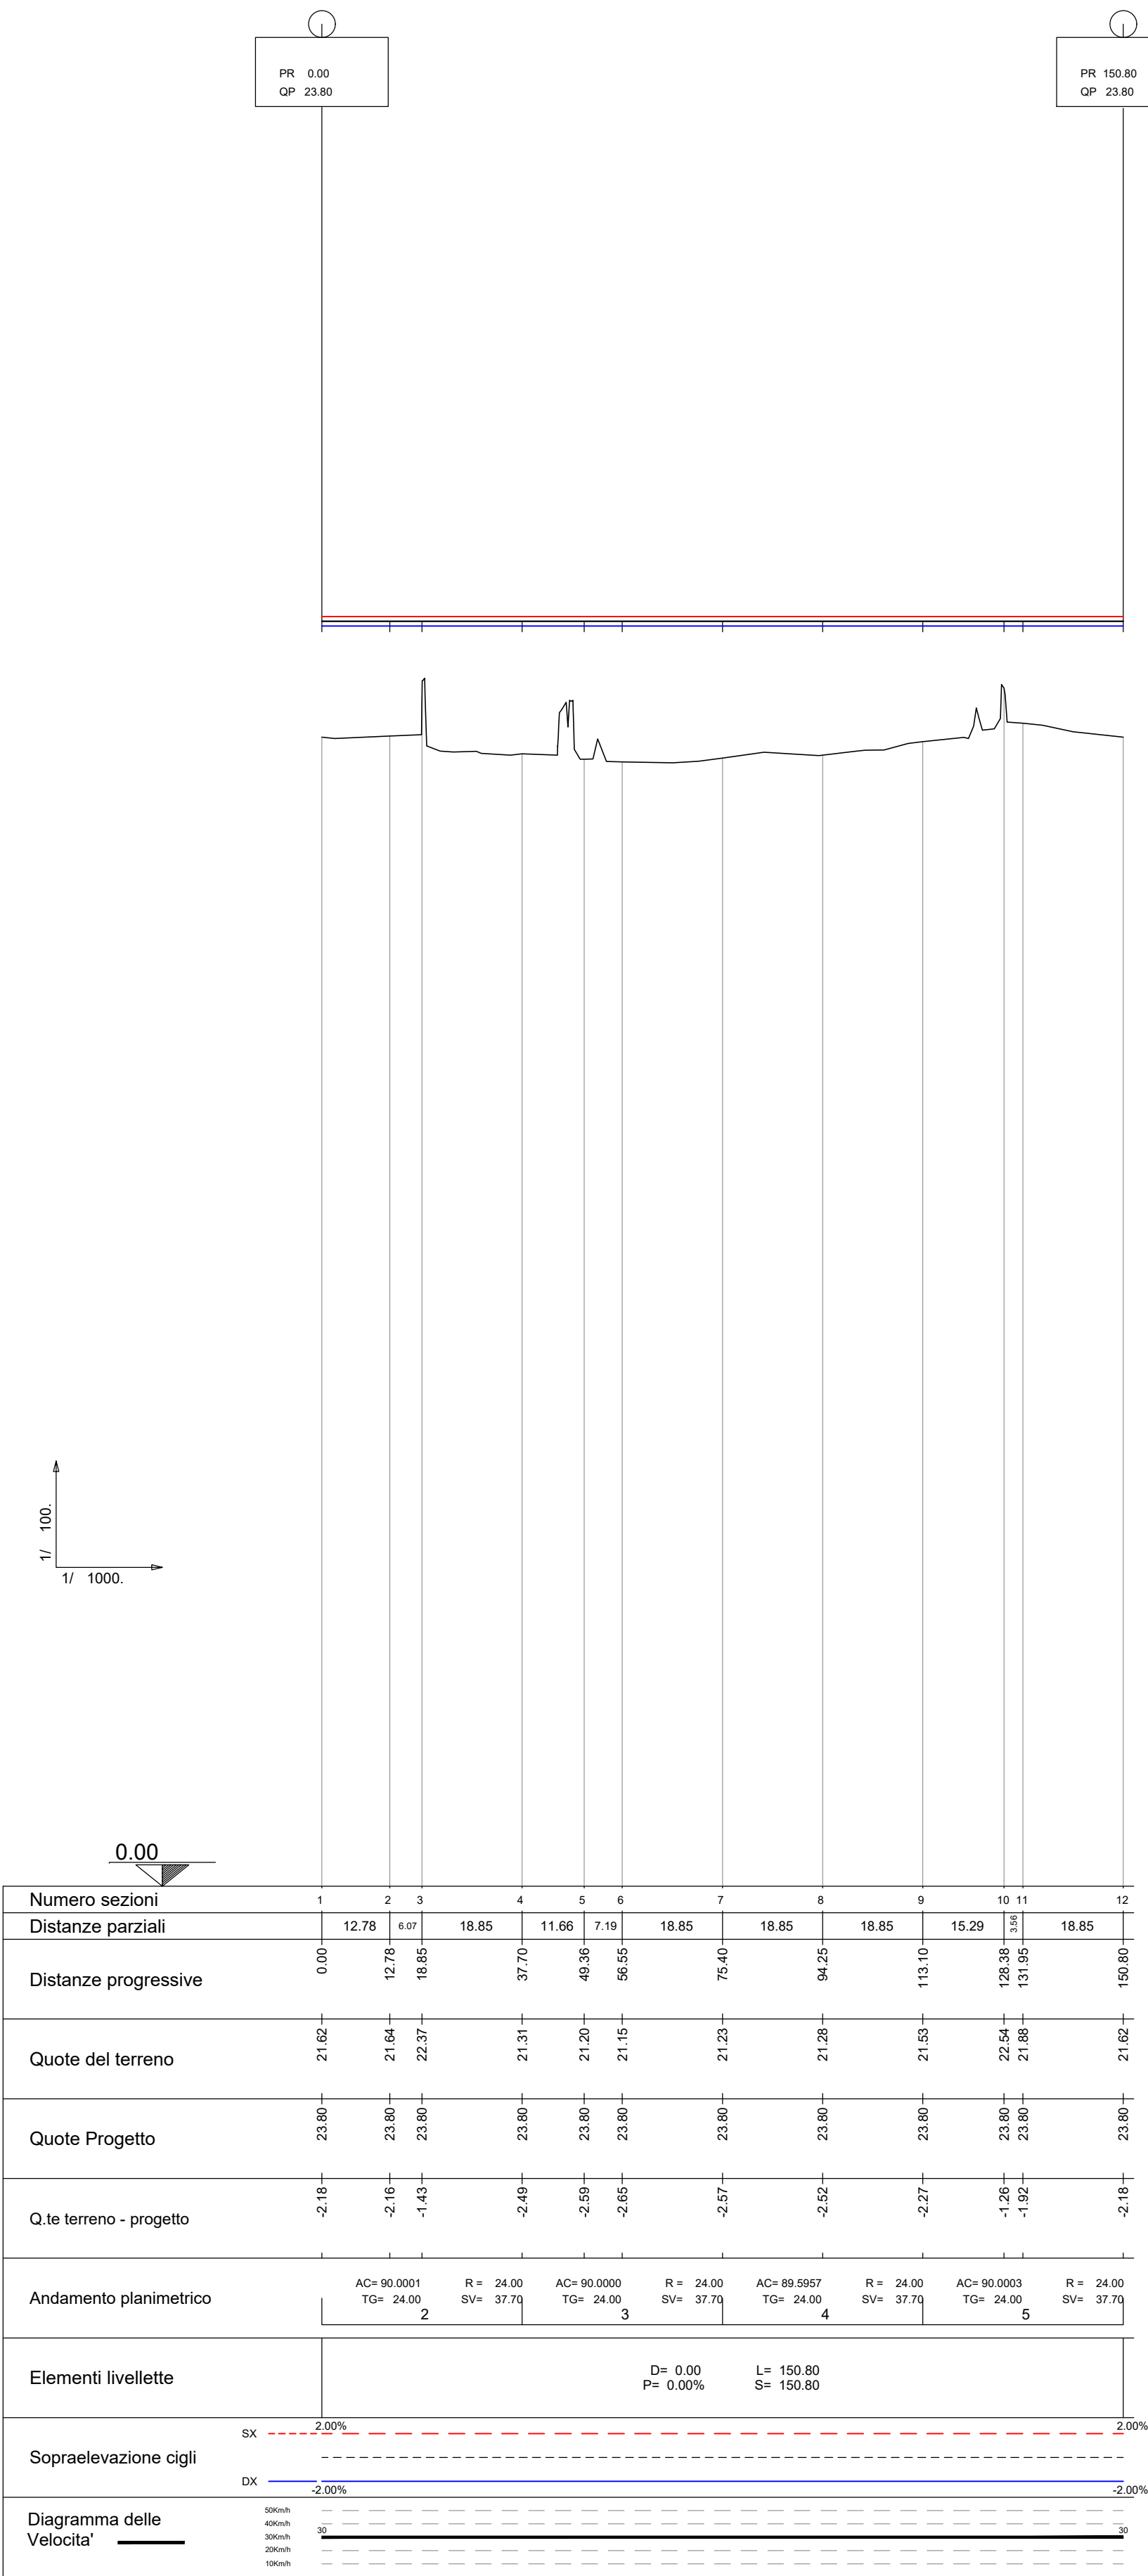

- Legenda
- Linea di progetto
 - Ciglio sinistro
 - Ciglio destro

COMMITTENTE:



DIREZIONE LAVORI:



APPALTATORE:



PROGETTAZIONE:



MANDANTE:



PROGETTO ESECUTIVO

LINEA BARI-LECCE - RIASSETTO NODO DI BARI

TRATTA A SUD DI BARI

VARIANTE DI TRACCIATO TRA BARI C.LE E BARI TORRE A MARE

ELABORATI VIABILITÀ

NV08 - Nuova viabilità Strada Vecchia della Marina Km 6+784,30

Profilo longitudinale - Viabilità di ricucitura 17bis e 18

APPALTATORE	PROGETTAZIONE	SCALA:
DIRETTORE TECNICO Ing. Marco Rasimelli	DIRETTORE DELLA PROGETTAZIONE Ing. Marco Rasimelli	1:1000

COMMESSA LOTTO FASE ENTE TIPO DOC. OPERA/DISCIPLINA PROGR. REV.

IA3S 01 E ZZ F7 NV0800 004 D

Revis.	Descrizione	Redatto	Data	Verificato	Data	Approvato	Data	Autorizzato Data
A	Emissione	G. Di Martino	Mag. 2021	G. Di Marco	Mag. 2021	M. Rasimelli	Mag. 2021	A. Rocco Giu. 2022
B	Revisione in risposta a RUV: IAS-RV-00000103	G. Di Martino	Ott. 2021	G. Di Marco	Ott. 2021	M. Rasimelli	Ott. 2021	
C	Revisione in risposta a RUV: IAS-RV-00000238	G. Di Martino	Feb. 2022	G. Di Marco	Feb. 2022	M. Rasimelli	Feb. 2022	
D	Revisione in risposta a RUV: IAS-RV-00000419	G. Di Martino	Giu. 2022	G. Di Marco	Giu. 2022	M. Rasimelli	Giu. 2022	

File: IA3S01EZZF7NV0800004D.DWG

n. Elab.: