

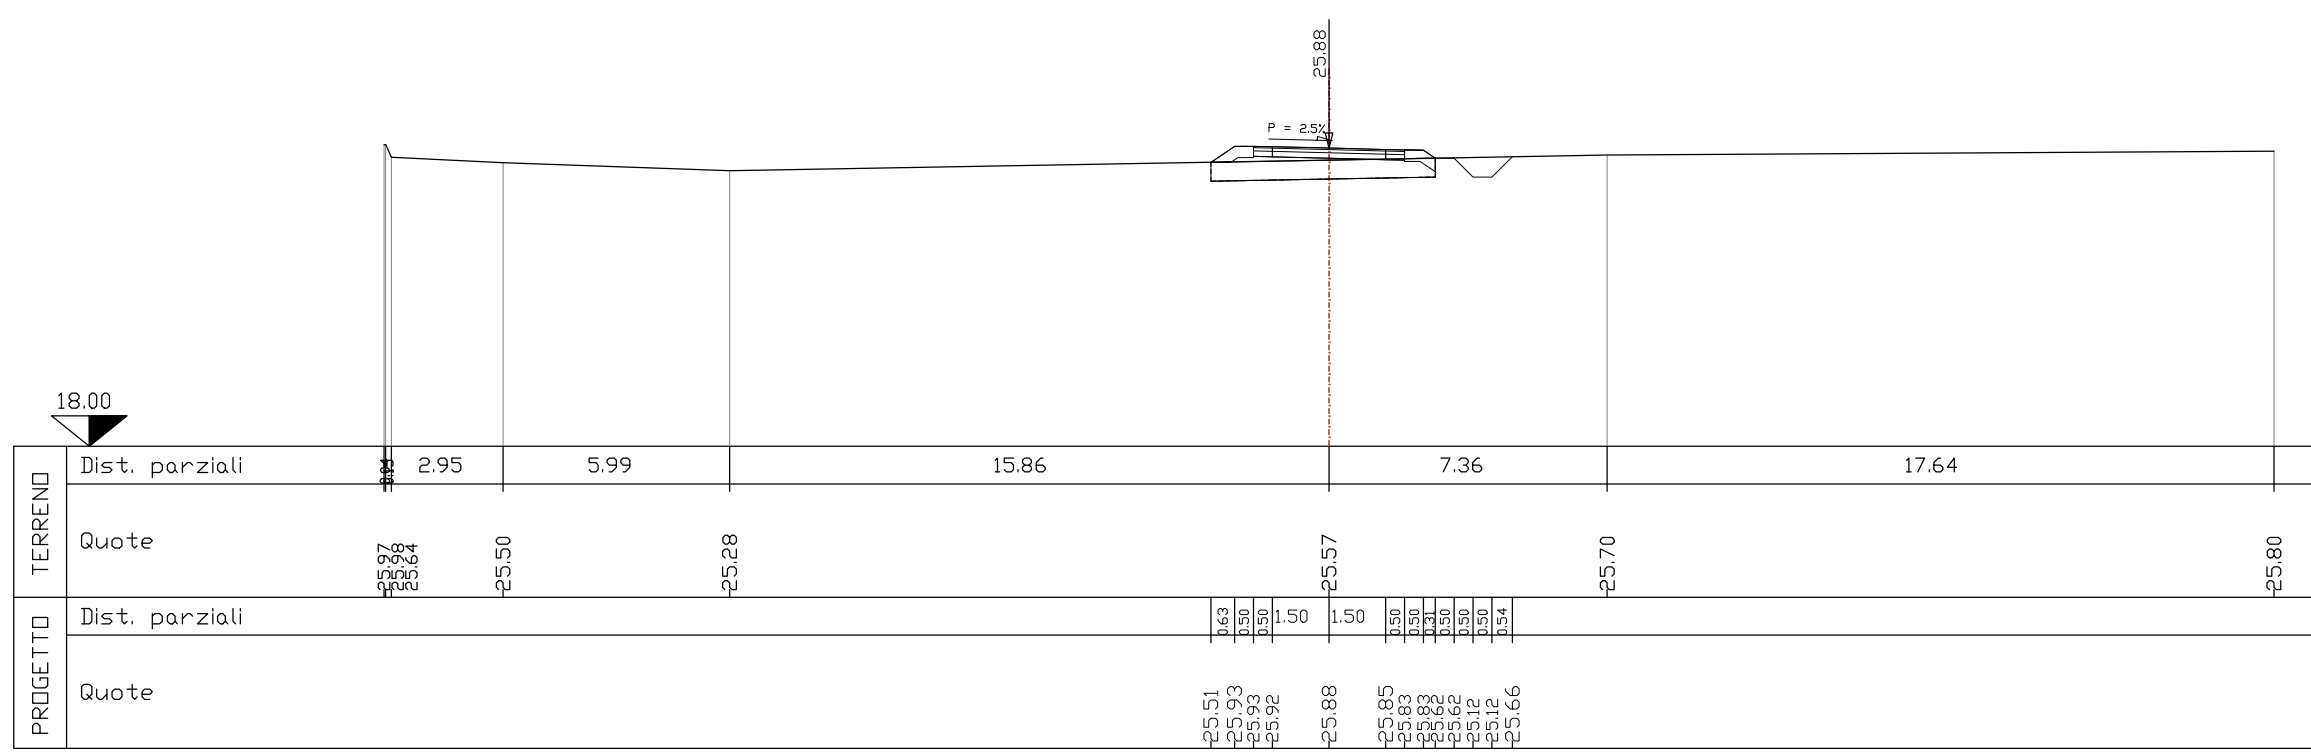
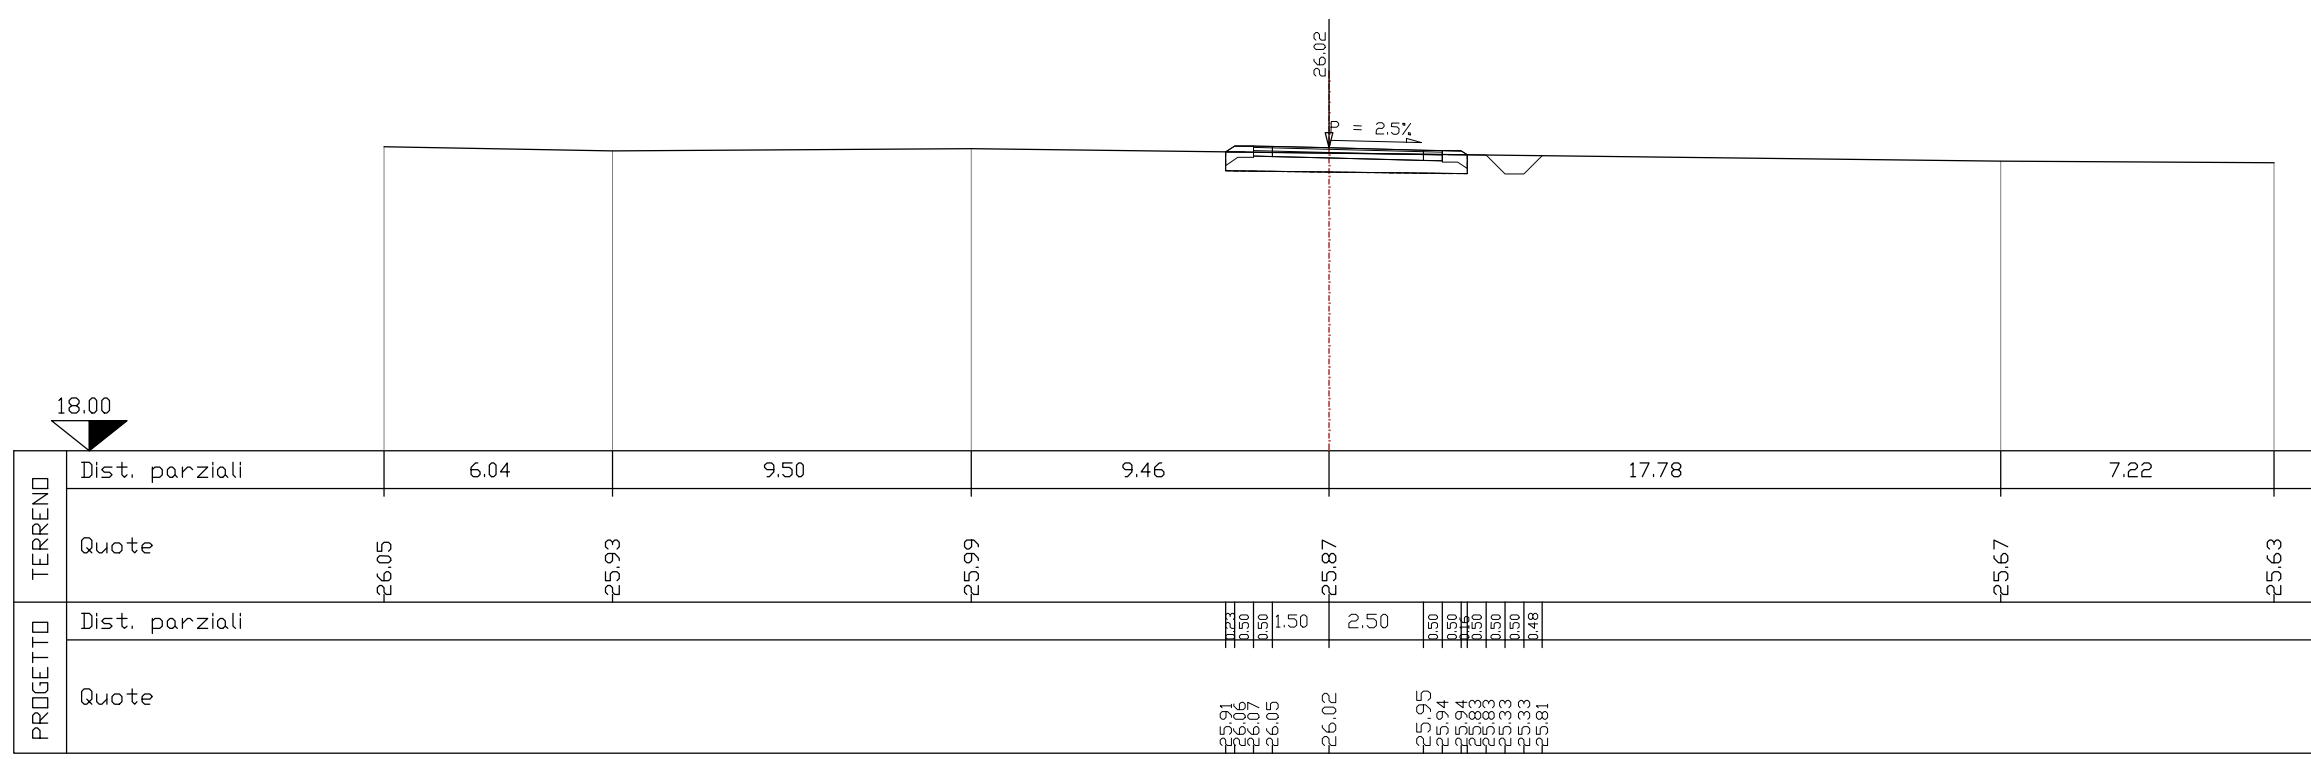
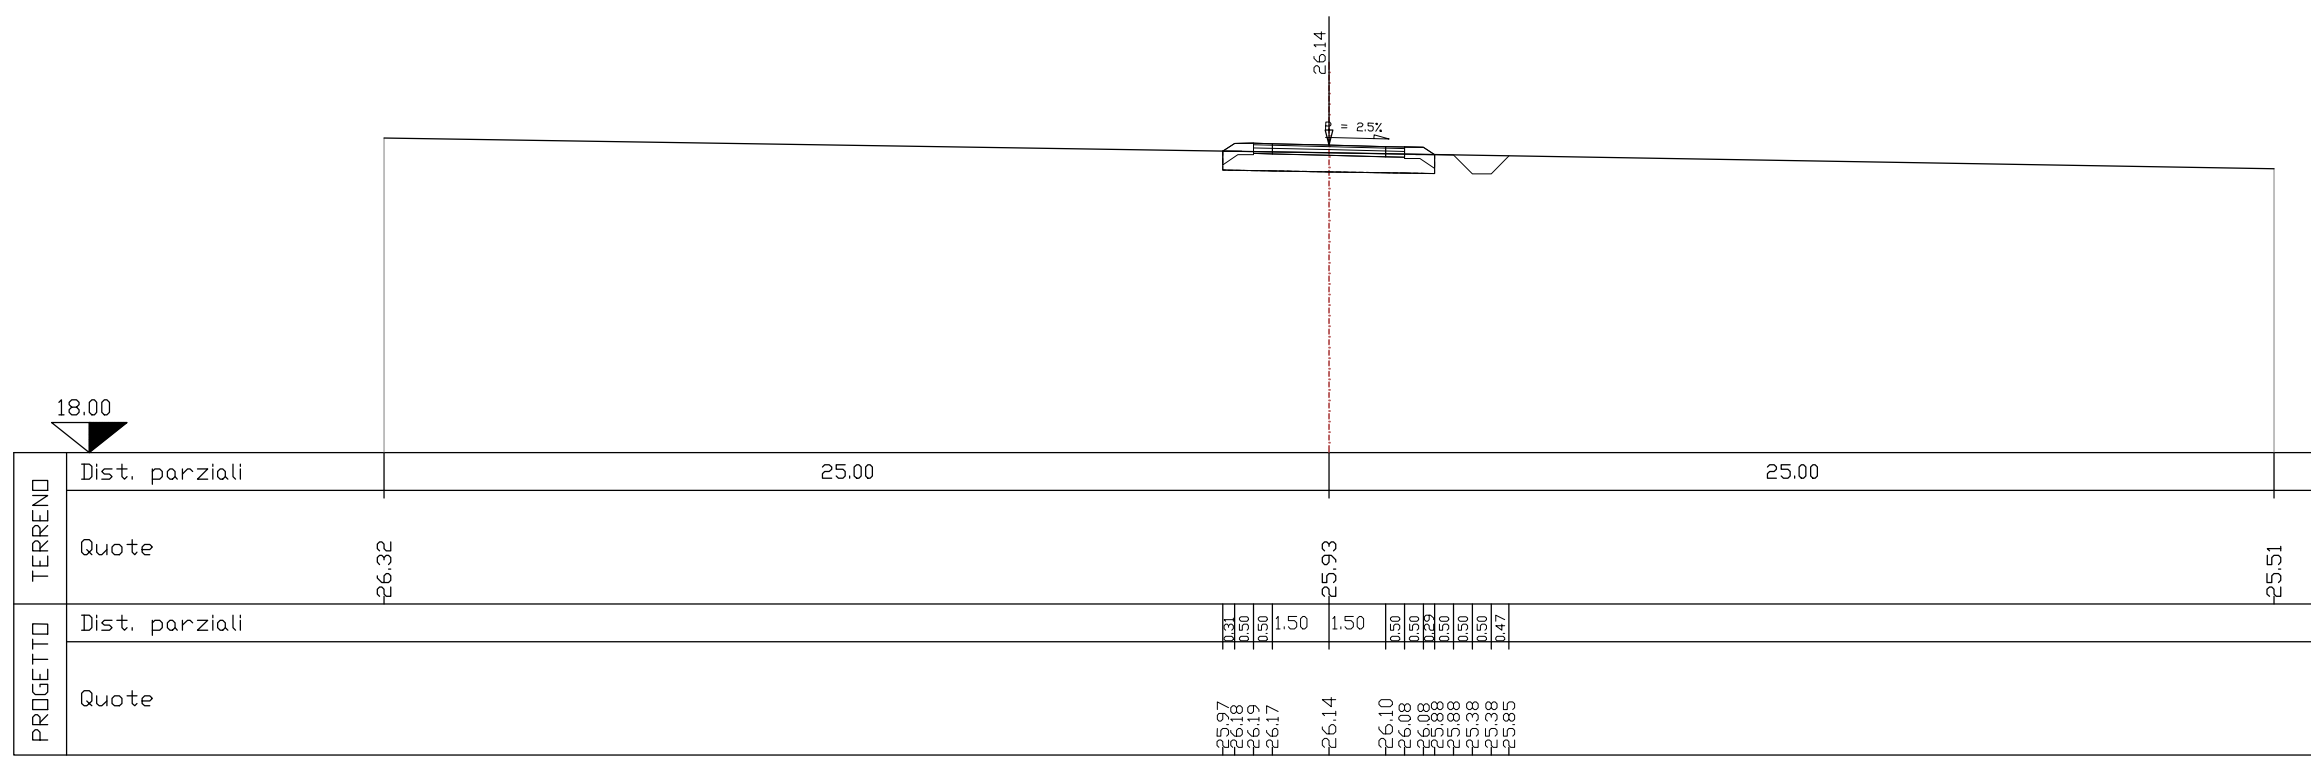
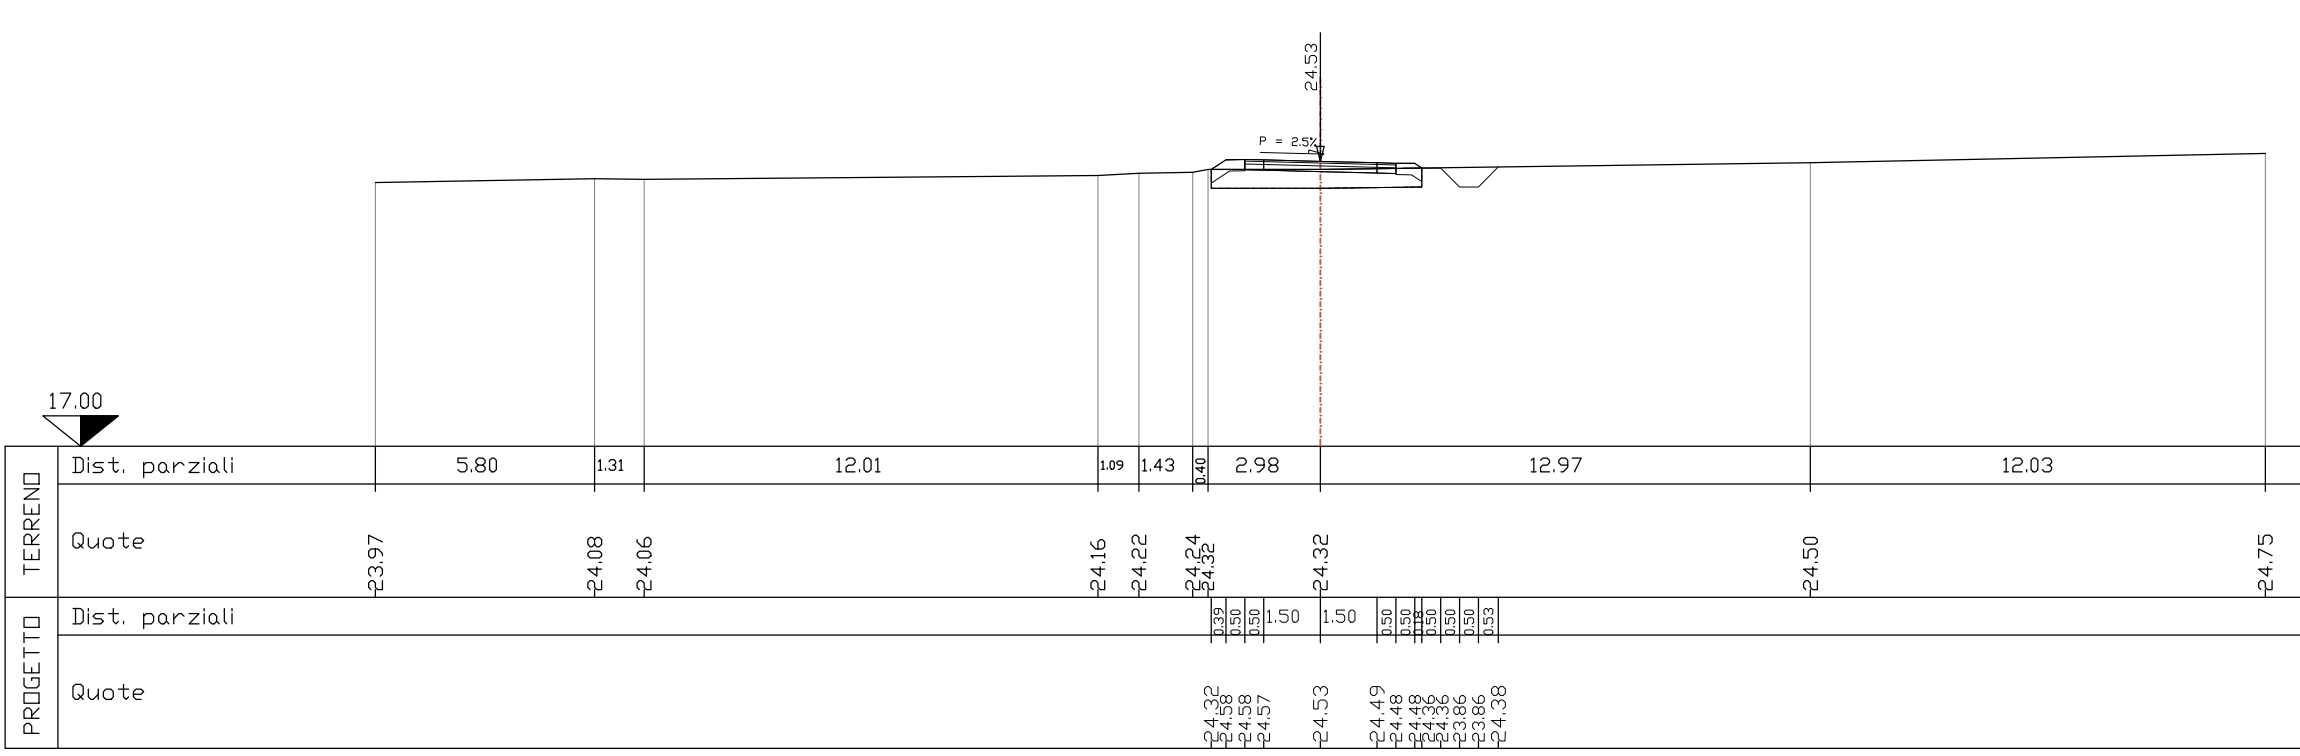


SEZIONE N. 2		
Piano di posa	m	5,60
Bonifica	m ²	0,00
Scavo	m ²	0,00
Rilievato	m ²	0,26
Terreno vegetale SX	m ²	0,52
Terreno vegetale DX	m ²	0,26
Fosso SX	m ²	0,00
Fosso DX	m ²	0,48
Scotico	m ²	2,82
Pavimentazione	m	4,00
Pav. usura sp. 0,04	m ²	0,16
Pav. binder sp. 0,05	m ²	0,20
Pav. fondaz. sp. 0,18	m ²	0,72


SEZIONE N. 4		
Piano di posa	m	5.94
Bonifica	m ²	0.00
Scavo	m ²	0.00
Rilevato	m ²	0.68
Terreno vegetale SX	m ²	0.54
Terreno vegetale DX	m ²	0.27
Fosso SX	m ²	0.00
Fosso DX	m ²	0.54
Scotico - Rilevato	m ²	2.97
Pavimentazione	m	4.00
Pav. usura sp. 0.04	m ²	0.16
Pav. kinder sp. 0.05	m ²	0.20
Pav. Fondaz. sp. 0.18	m ²	0.72

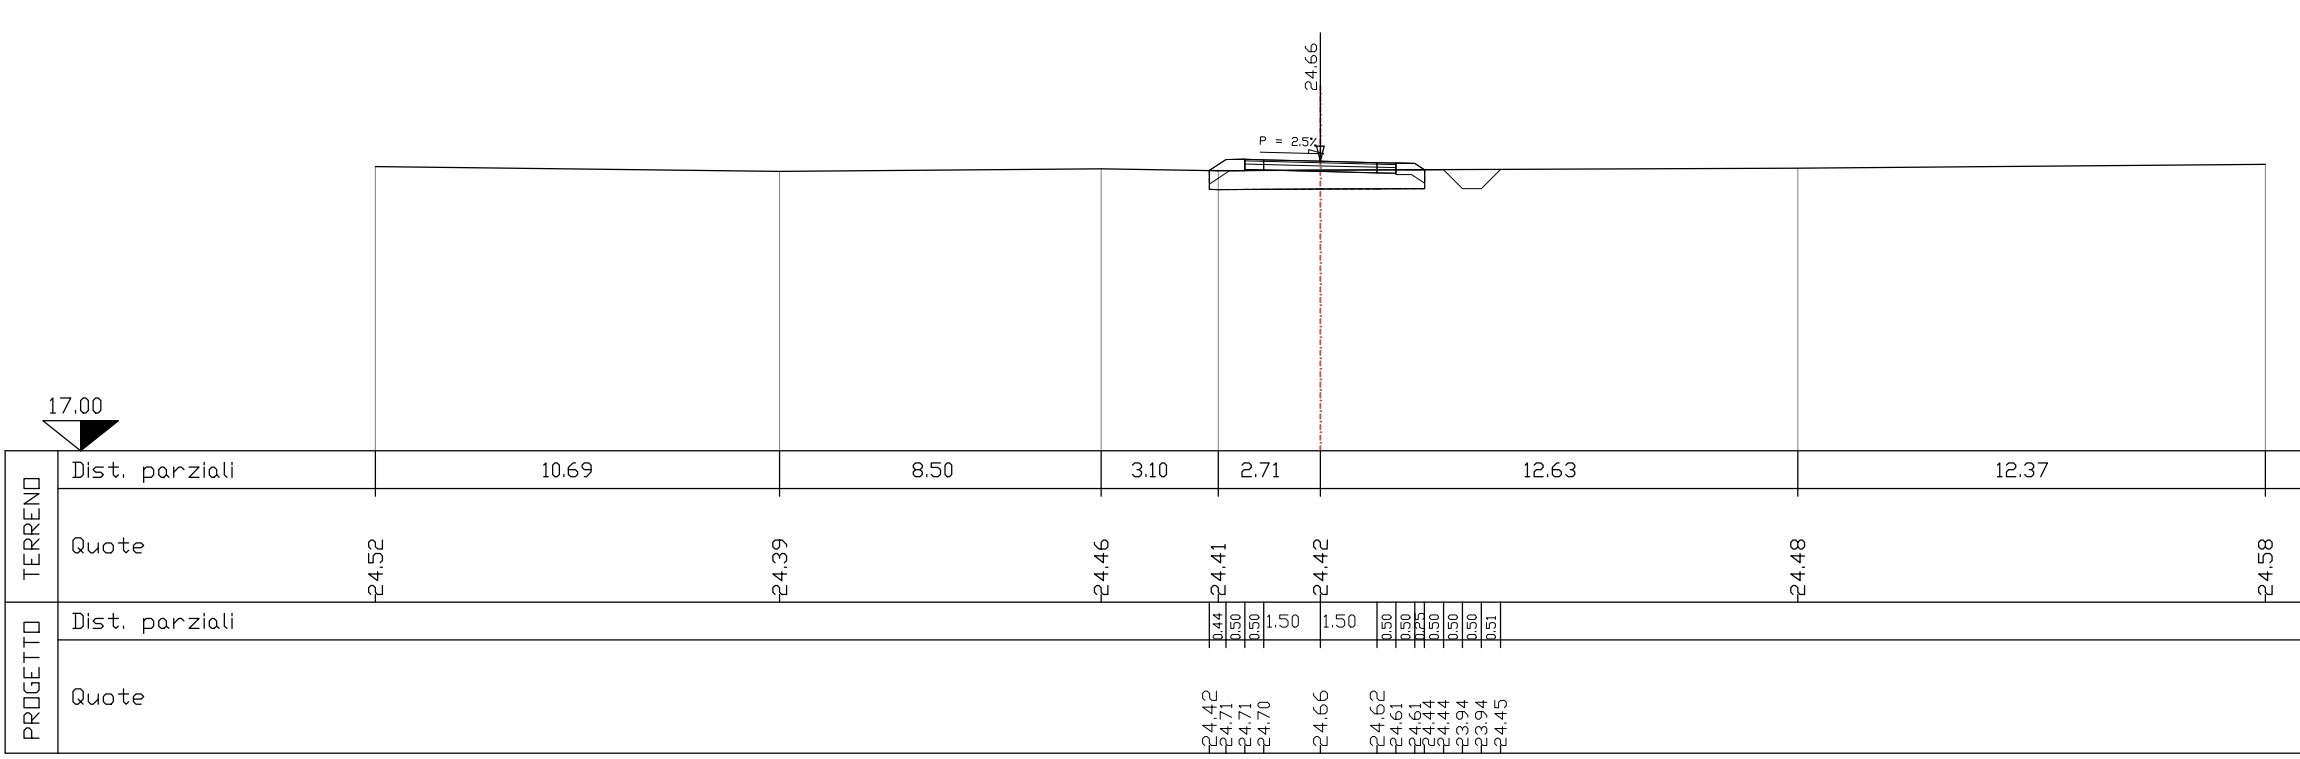

SEZIONE N. 6		
Piano di posa	m	5.63
Bonifica	m2	0.00
Scavo	m2	0.00
Rilevato	m2	0.28
Terreno vegetale SX	m2	0.53
Terreno vegetale DX	m2	0.23
Fosso SX	m2	0.00
Fosso DX	m2	0.51
Scotto	m2	2.82
Pavimentazione	m	4.00
Pav. usura sp. 0.04	m2	0.16
Pav. binder sp. 0.05	m2	0.20
Pav. fondaz. sp. 0.18	m2	0.72

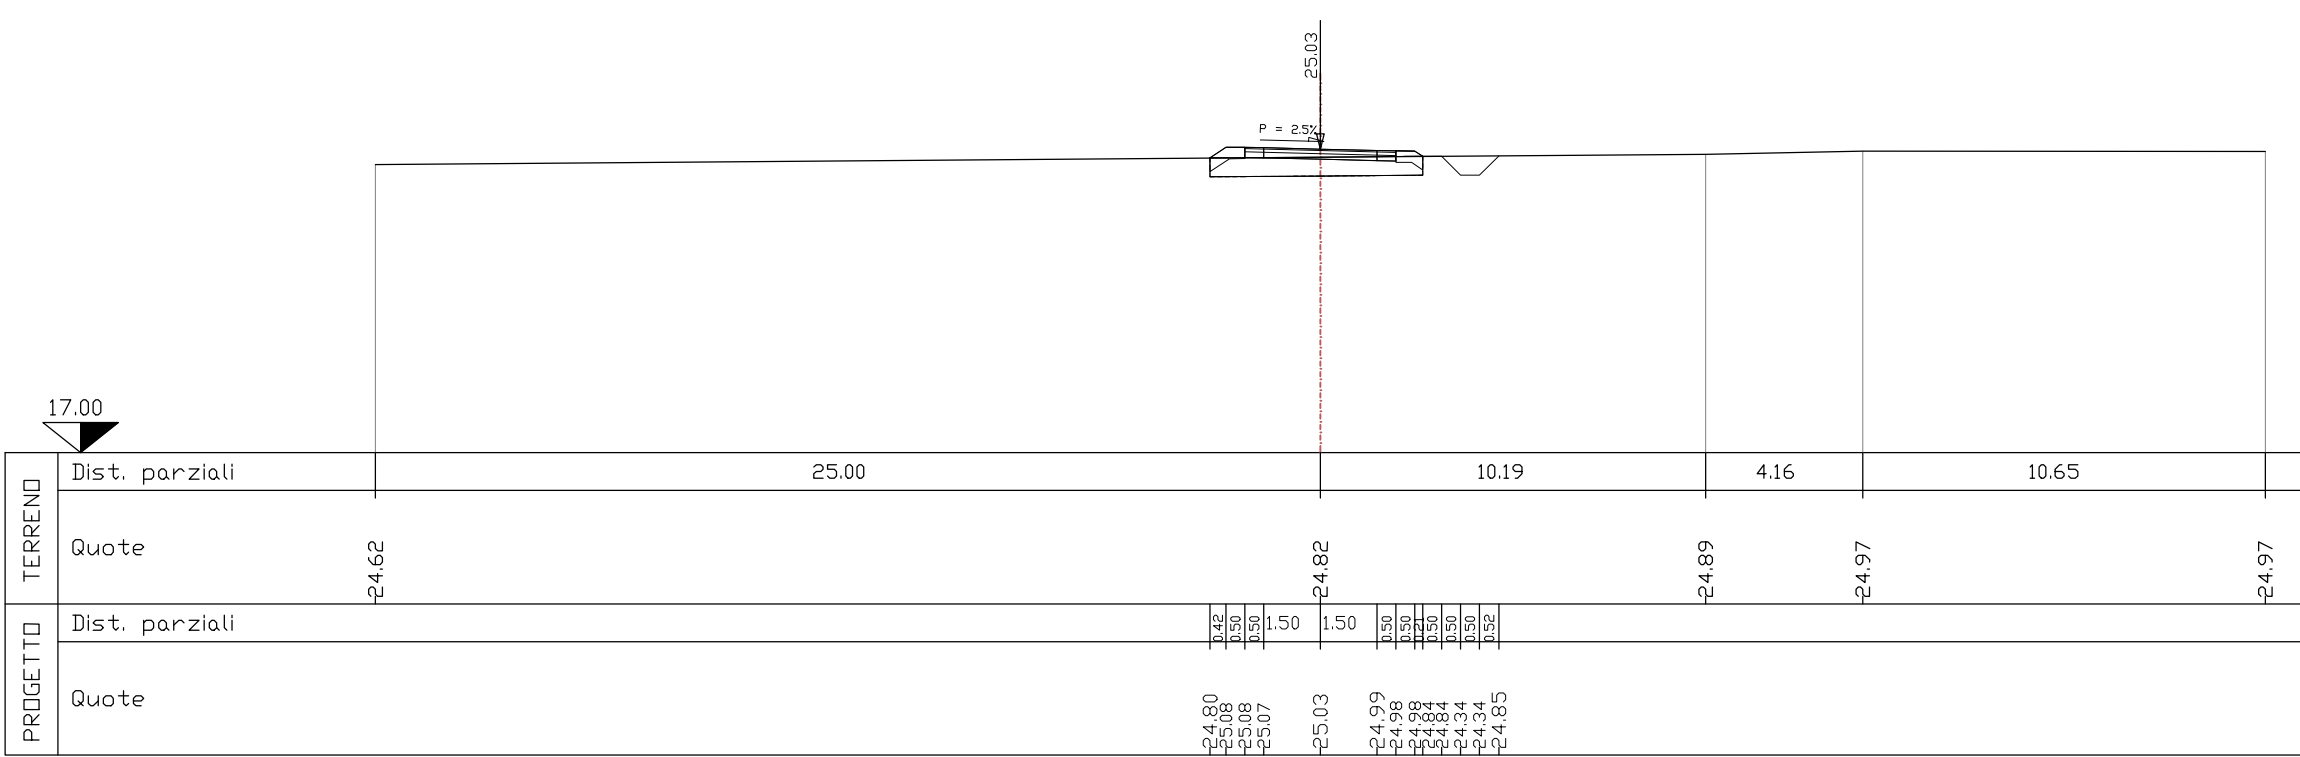

SEZIONE N. 10		
Piano di posa	m	4.01
Bonifica	m2	0.00
Scavo	m2	0.00
Rilevato	m2	0.20
Terreno vegetale SX	m2	0.49
Terreno vegetale DX	m2	0.22
Fosso SX	m2	0.00
Fosso DX	m2	0.00
Scotico	m2	2.00
Pavimentazione	m	2.50
Pav. usura sp. 0.04	m2	0.10
Pav. binder sp. 0.05	m2	0.13
Pav. fondaz. sp. 0.18	m2	0.45

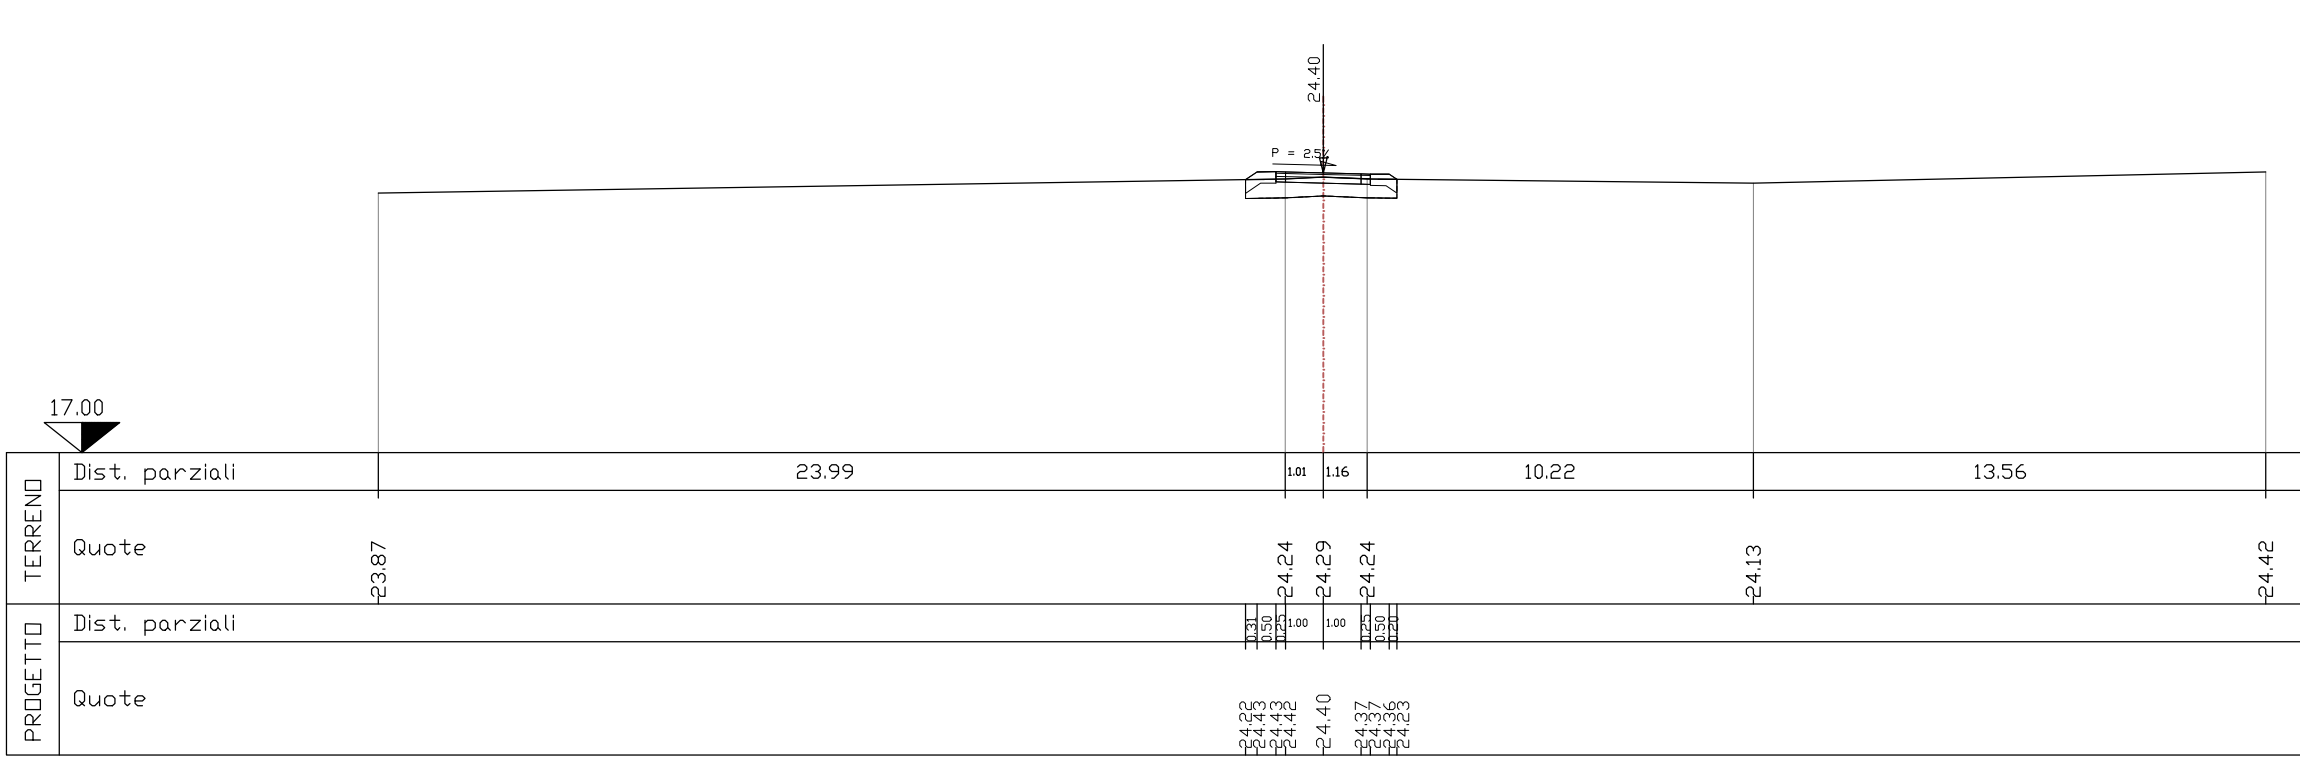

File: IA3S01EZZW9NV0800009D.DWG	n. Elab.:
---------------------------------	-----------