


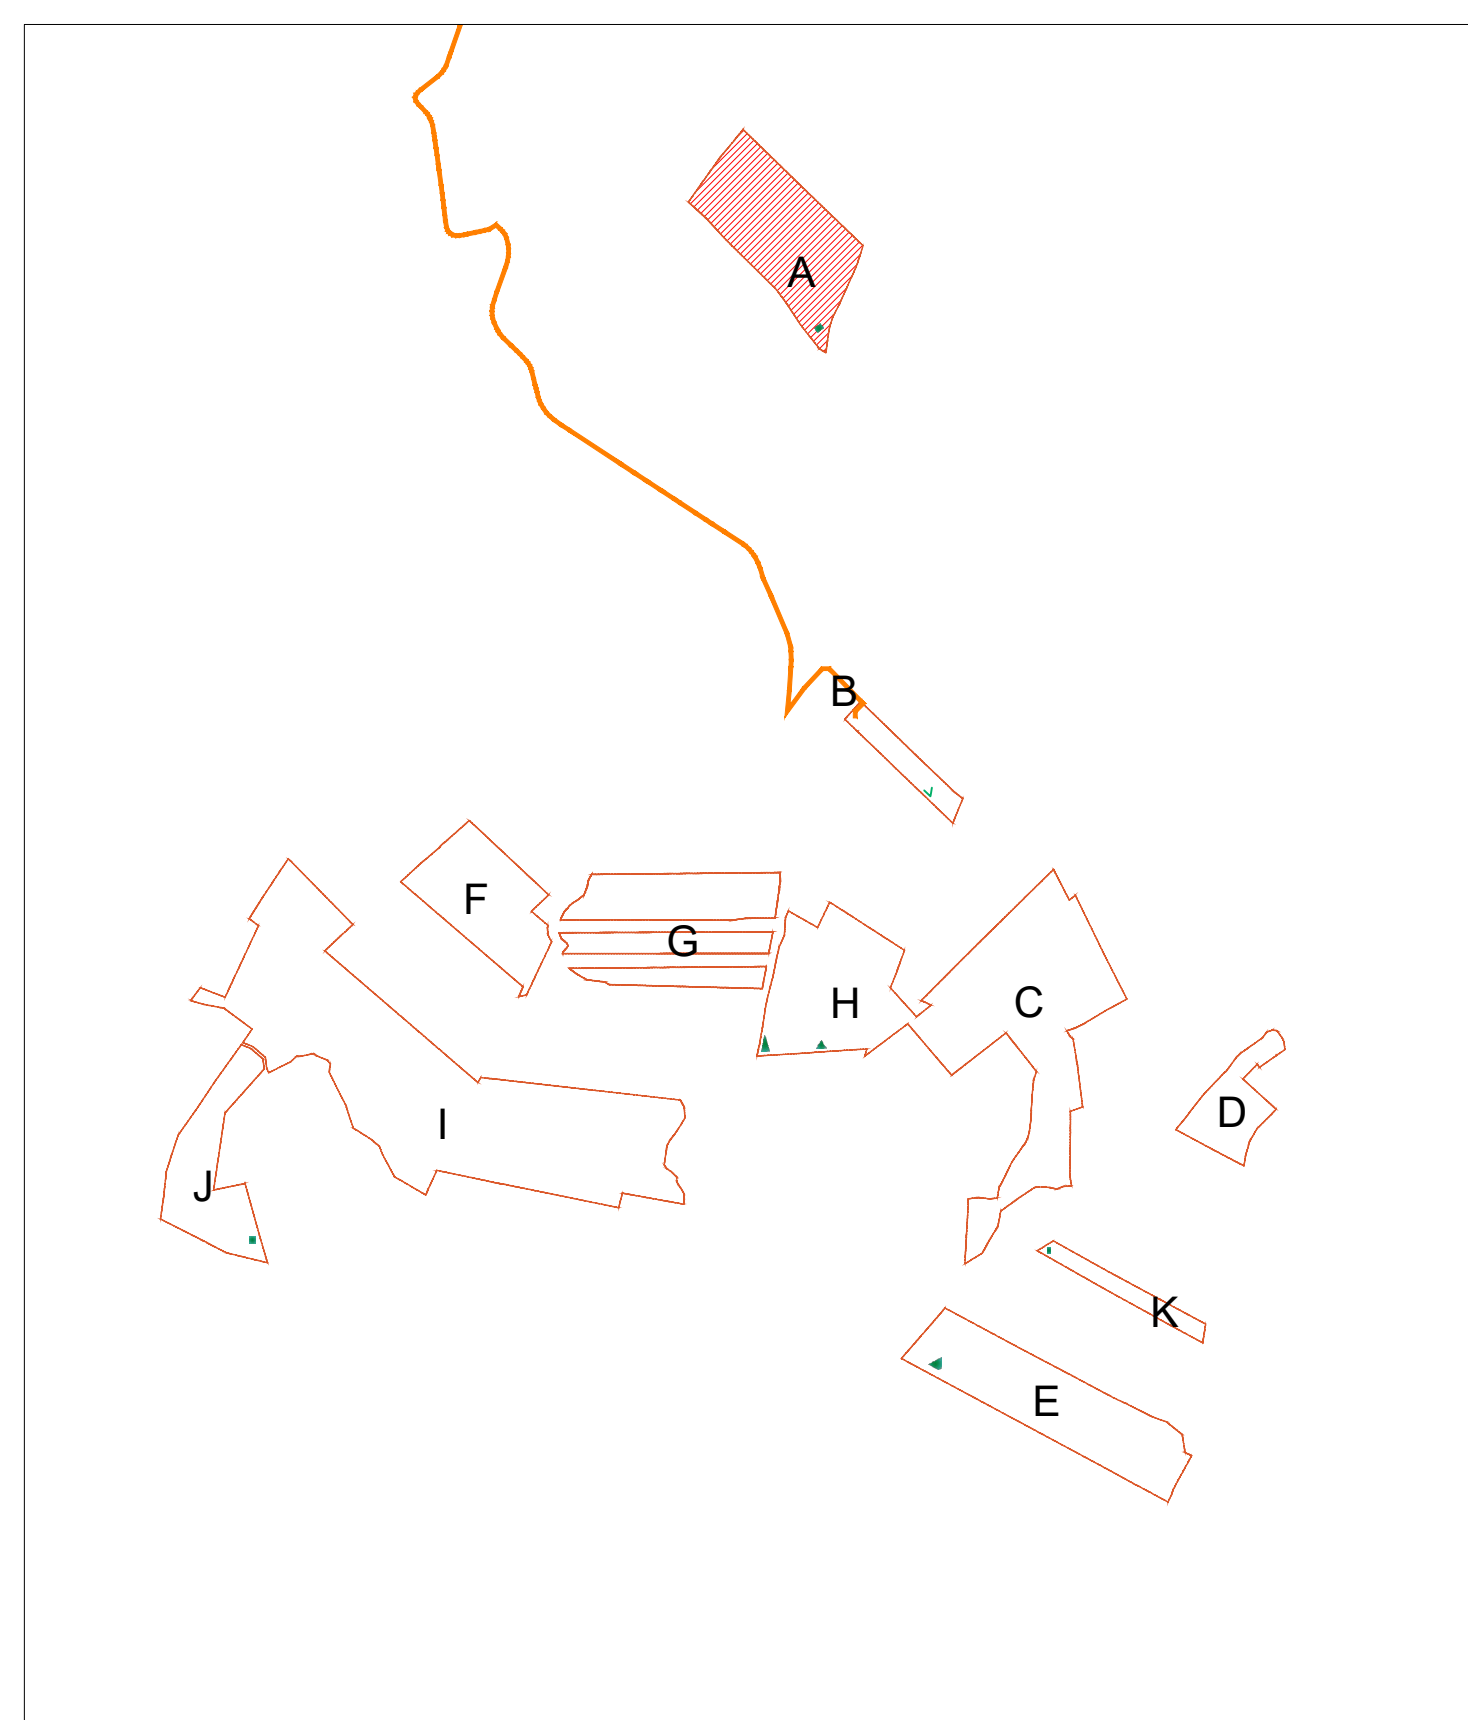

Lotto A

PDT-1.A



Area lotto A

DETTAGLI IMPIANTO LOTTO A	
Potenza Nominale:	3273,6 kWp
Tracker da 24 moduli:	n° 215
Tracker da 12 moduli:	n° 10
Moduli:	n° 5280 Tiger Neo JKM620N-78HL4-BDV da 620 Wp
Inverter:	n° 12 da 250 kW
Distanza fra le strutture:	10,50 m

LEGENDA SIMBOLI	
	Area utile
	Recinzione perimetrale
	Cabina trasformazione bT/MT da 3000 kVA
	Tracker da 24 moduli
	Tracker da 12 moduli
	Viabilità interna al lotto
	Opere di invarianza idraulica



PROFONDATE	<b>RWE</b> RWE RENEWABLES ITALIA S.r.l. Via Andrea Doria, 4115, 00192 Roma C.F. e P.I.: 05400370968	CONSEGUENTE DI PROGETTO	Dott. Ing. STEFANO GASPAROTTO Via Terraglio, 31 - 31100 Treviso (TV) C.F. e P.I.: 05125620269			
PROGETTAZIONE	INGEGNERIA CIVILE ED AMBIENTALE E COORDINAMENTO: <b>MPOWER S.r.l.</b> Dott. Ing. Edoardo Baccarini Via N. Machiavelli, 2 - 80132 SanCesario S. Bartola (CE) www.mpower.it - e-mail: info@mpower.it PEC: mpower@pec.mpower.it	INGEGNERIA ELETTRICA:	Dott. Ing. Luigi Bevilacqua Via Aldo Moro 3 - Cervati (AG) e-mail: luigi@bevilacqua.it PEC: luigi@bevilacqua.it			
OPERA	PROGETTO PER LA REALIZZAZIONE DI UN IMPIANTO AGRIVOLTAICO DELLA POTENZA DI 62,079 MW DI PICCO E 55,00 MW DI IMMISSIONE, DENOMINATO "CALTANISSETTA 1", UBICATO NELLE CONTRADE "RAMILIA" E "DELIELLA" DEL COMUNE DI CALTANISSETTA E DELLE RELATIVE OPERE DI CONNESSIONE ALLA RTN, DA REALIZZARSI NELLA CONTRADA "PERITO" DEL COMUNE DI SERRADIFALCO (CL)	OPERE DI RETE:	Dott. Ing. Giovanni Saraceno Via G. Valse, 82 - Piana (PT) e-mail: giovanni.saraceno@ingegneria.it PEC: saraceno@ingegneria.it			
OGGETTO	PROGETTO DEFINITIVO LAYOUT DI IMPIANTO AGRIVOLTAICO SU ORTOFOTO: LOTTO A					
IL PROPONENTE						
REV.	00	28-02-2023	PRIMA EMISSIONE PER RICHIESTA AU E PROCEDURA VIA	ELABORAZIONE	APIAM	EB
SCALA:	1:1.000	CODICE DOCUMENTO:	21-12/CL1	PD	RS06EPD0016A0	00
FORMATO:	A1+	COMMESSA	FASE	TRAVILLA	REV.	010b.00

E' vietata la riproduzione del presente documento, anche parziale, con qualsiasi mezzo, senza l'autorizzazione di MPOWER S.r.l.