



Lotto A

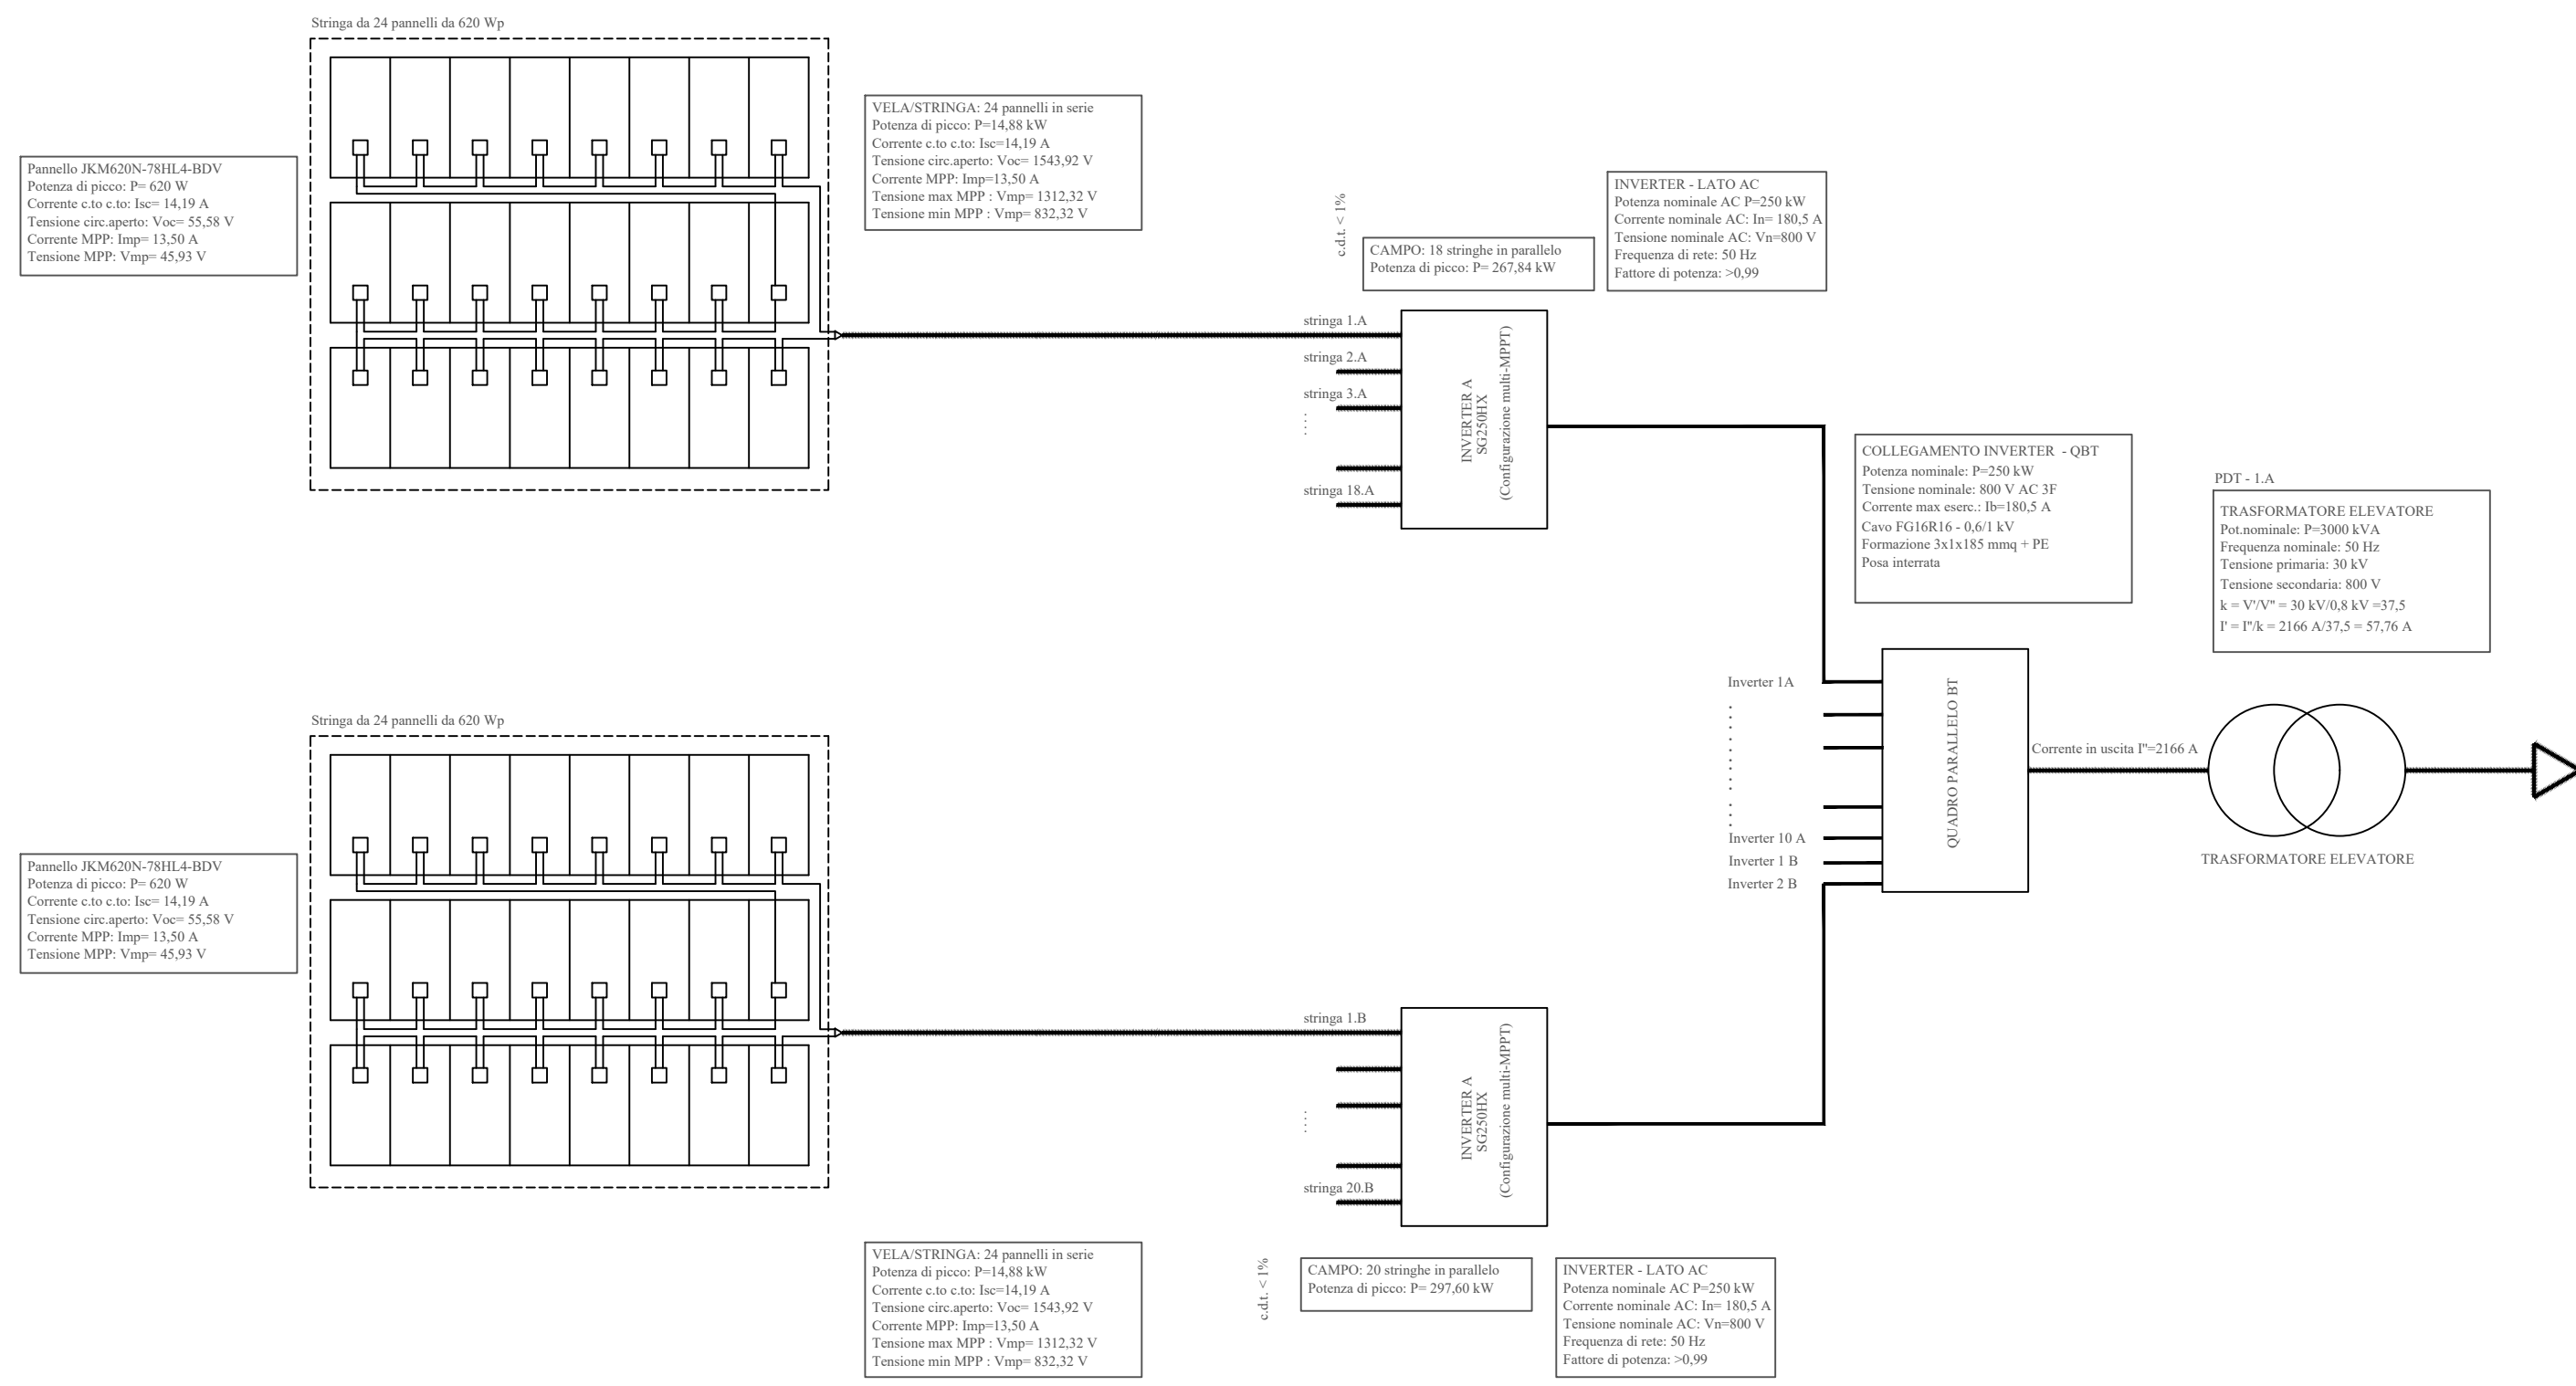

Lotto B

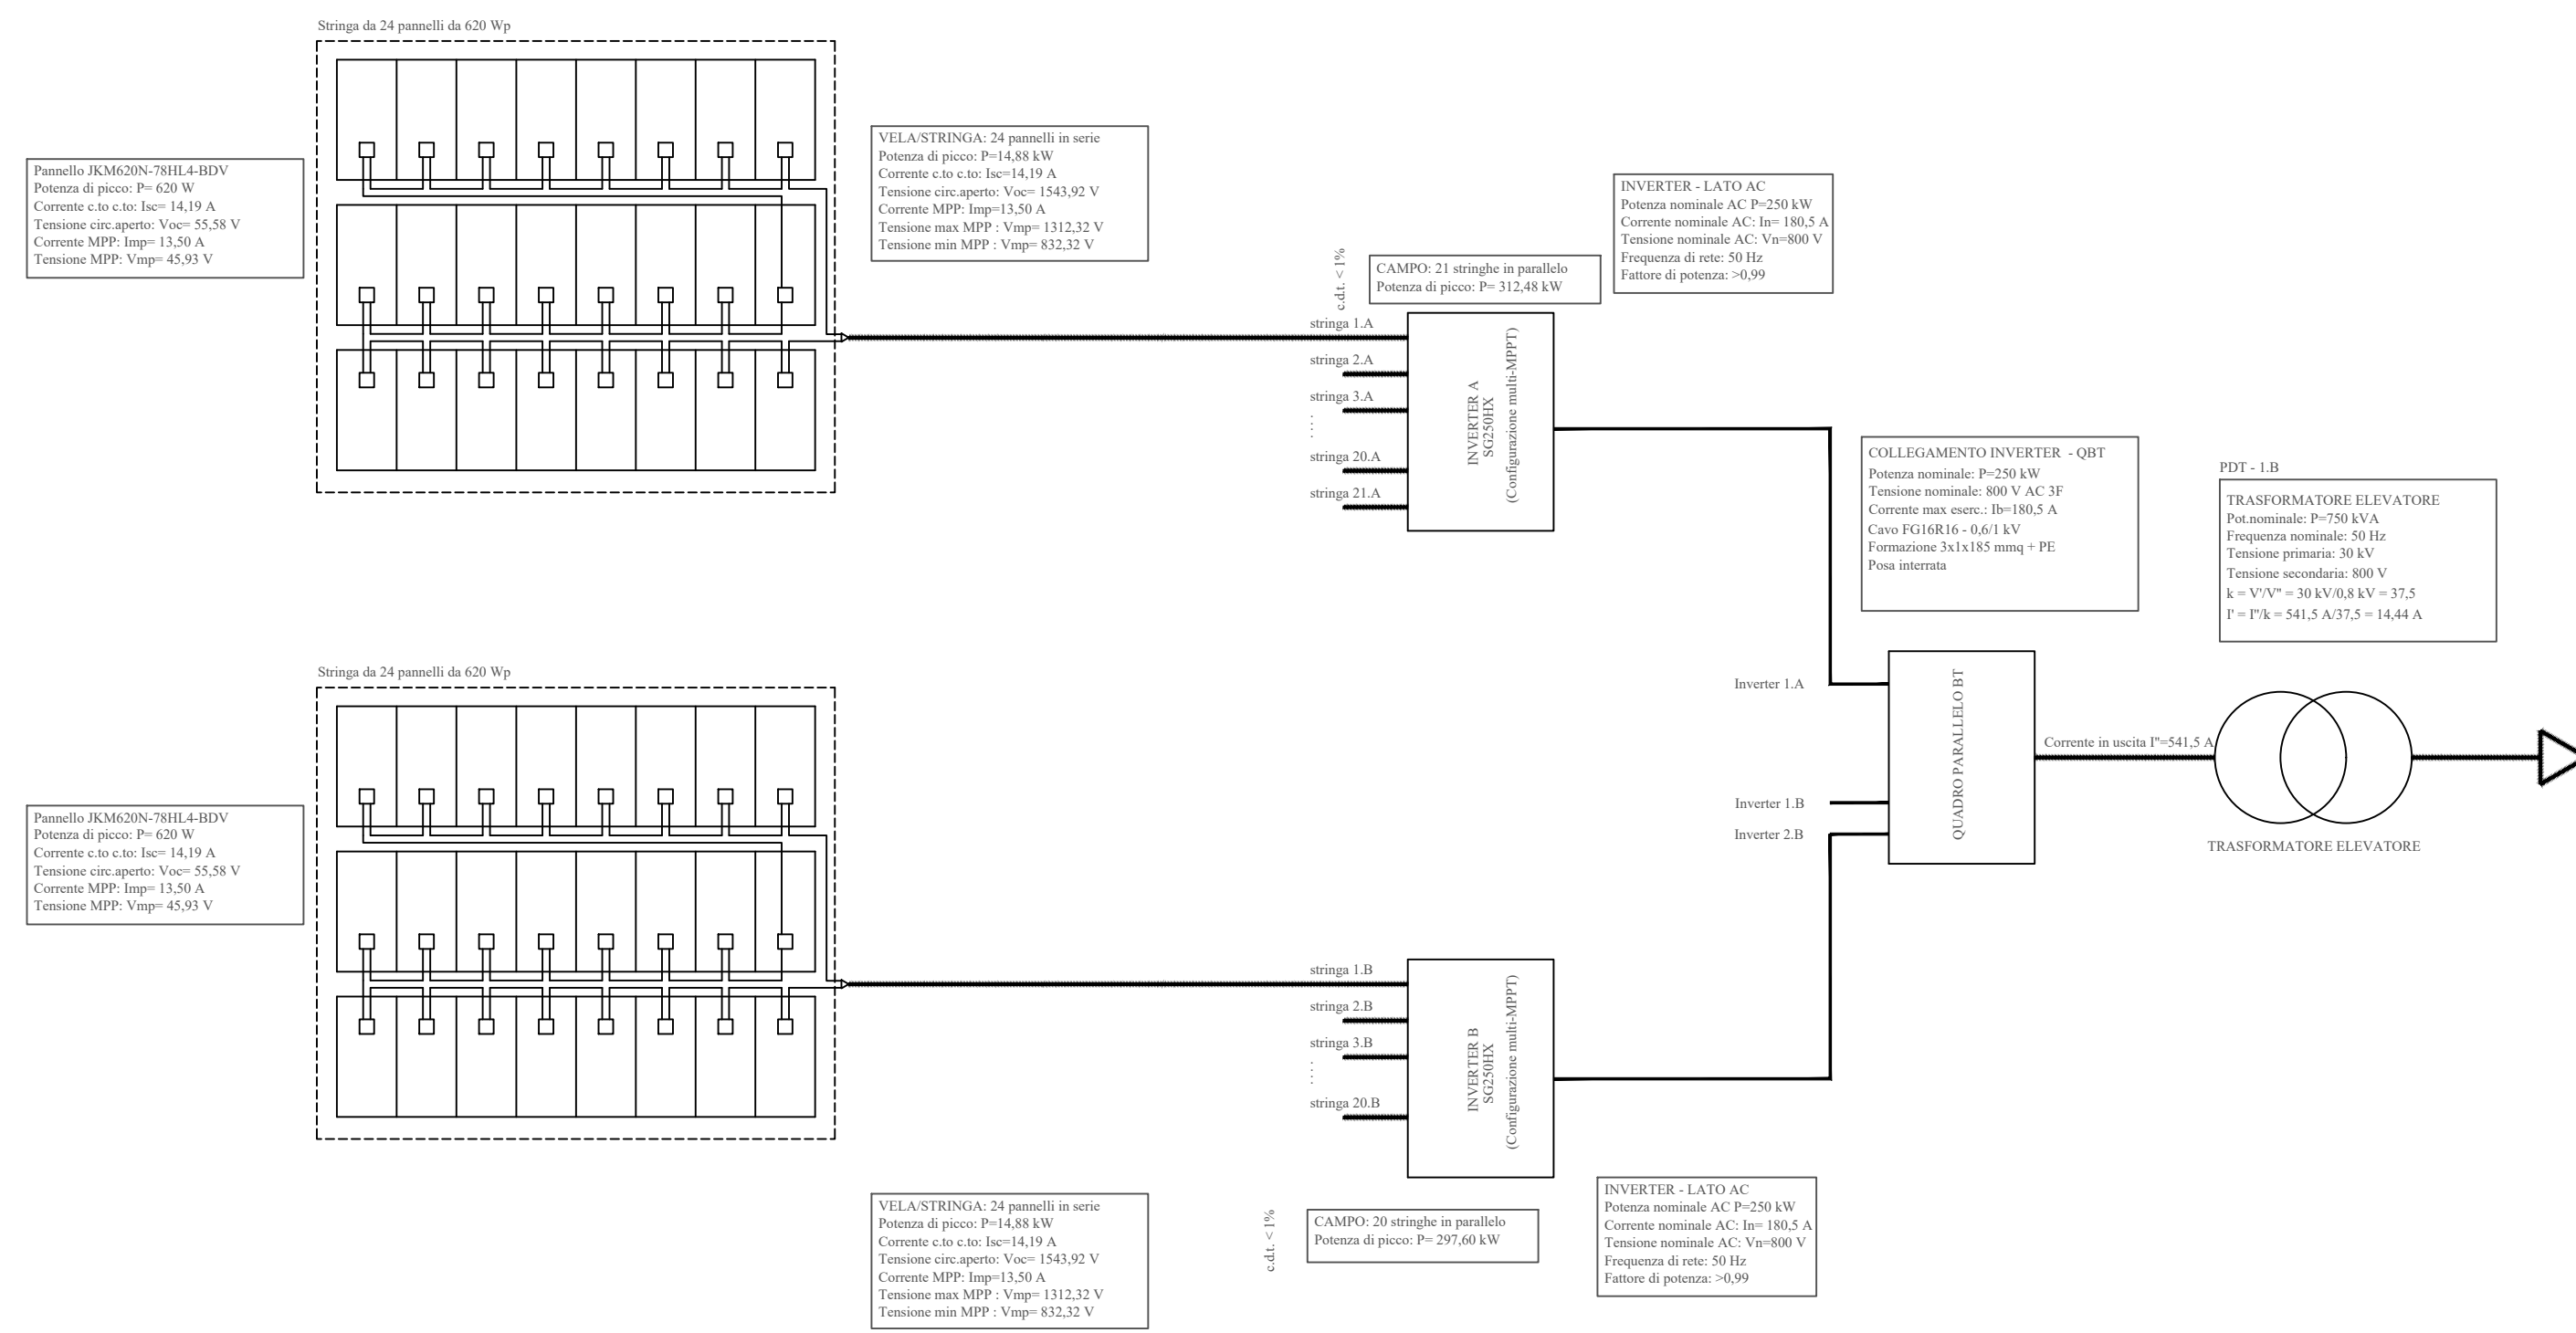

PROPRIONTE:	RWE RENEWABLES ITALIA S.r.l. Via Andrea Doria, 41/G, 00192 Roma C.F. e P.I.: 06400370968	COORDINATORE DI PROGETTO:	Dott. Ing. STEFANO GASPAROTTO Via Terraglio, 31 - 31100 Treviso (TV) C.F. e P.I.: 05125620269		
SVILUPPATORE:	ATHENA ENERGIE S.r.l. Via Duca, 25 - 93010 Serradifalco (CL) C.F. e P.I.: 02042980850	TEAM DI PROGETTO:	Ing. Andrea Pironi (Project Manag. e Staff di Coord.) Arch. Attilio Masarelli (Progettazione e Staff di Coord.) Arch. Giuseppe Messina (Aspetti Paesaggistici) Geol. Alessandro Trefletti (GIS) Geol. Damiano Gravina (GIS) Geol. Marco Gagliano (GIS) Geol. Salvatore Banno (Aspetti Geologici)		
PROGETTAZIONE:	INGEGNERIA CIVILE ED AMBIENTALE E COORDINAMENTO: MPOWER S.r.l. Dott. Ing. Edoardo Boscarino Via N. Machiavelli, 2 - 95030 Sant'Agata Li Battsati (CT) www.mpoweres.it e-mail: info@mpowers.it PEC: mpower@pec.mpowers.it	TEAM DI PROGETTO:	Ing. Salvatore Di Mauro (Aspetti Strutturali) Ing. Giovanni Chiovetta (Acustica Ambientale) Ing. Gilberto Saerri (Aspetti Ambientali) Ing. Cristina Luca (Sicurezza di Cantiere) Agr. Salvatore Puleni (Aspetti Agronom. e Mitig. Amb.) Agr. Giuliano Di Salvo (Mitigazione Ambientale) Dott. Rosario Pignatello - IBLARCHÉ Srs (VIARCH)		
INGEGNERIA ELETTRICA:	BF STUDIO INGEGNERIA Via Aldo Moro, 3 - Caltanissetta (AG) email: ing.luigi.bevilacqua@gmail.com PEC: luigi.bevilacqua@ingpec.eu	OPERE DI RETE:	INGEGNERIA OPERE DI RETE: Dott. Ing. Giovanni Saraceno Via G. Volpe, 92 - Pisa (PI) email: giovanni.saraceno@3eingegneria.it PEC: 3eingegneria@legalmail.it		
OPERA:	PROGETTO PER LA REALIZZAZIONE DI UN IMPIANTO AGRIVOLTAICO DELLA POTENZA DI 62,079 MW DI PICCO E 55,00 MW DI IMMISSIONE, DENOMINATO "CALTANISSETTA 1", UBICATO NELLE CONTRADE "RAMILIA" E "DELIELLA" DEL COMUNE DI CALTANISSETTA E DELLE RELATIVE OPERE DI CONNESSIONE ALLA RTN, DA REALIZZARSI NELLA CONTRADA "PERITO" DEL COMUNE DI SERRADIFALCO (CL)				
OGGETTO:	PROGETTO DEFINITIVO SCHEMA DI SISTEMA: LOTTI A-B				
IL PROPRIONTE:					
00	28-02-2023	PRIMA EMISSIONE PER RICHIESTA AU E PROCEDURA VIA	LB	AP/AM	EB
REV.	DATA	OGGETTO DELLA REVISIONE	ELABORAZIONE	VERIFICA	APPROVAZIONE
SCALA:	-		CODICE DOCUMENTO:		CODICE ELABORATO:
FORMATO:	A0		21-12/CL1 PD RS06EPD0027A0 00 COMMESSA FASE TAVOLA REV.		014a.00

E' vietata la riproduzione del presente documento, anche parziale, con qualsiasi mezzo, senza l'autorizzazione di MPOWER S.r.l.