




Lotto C

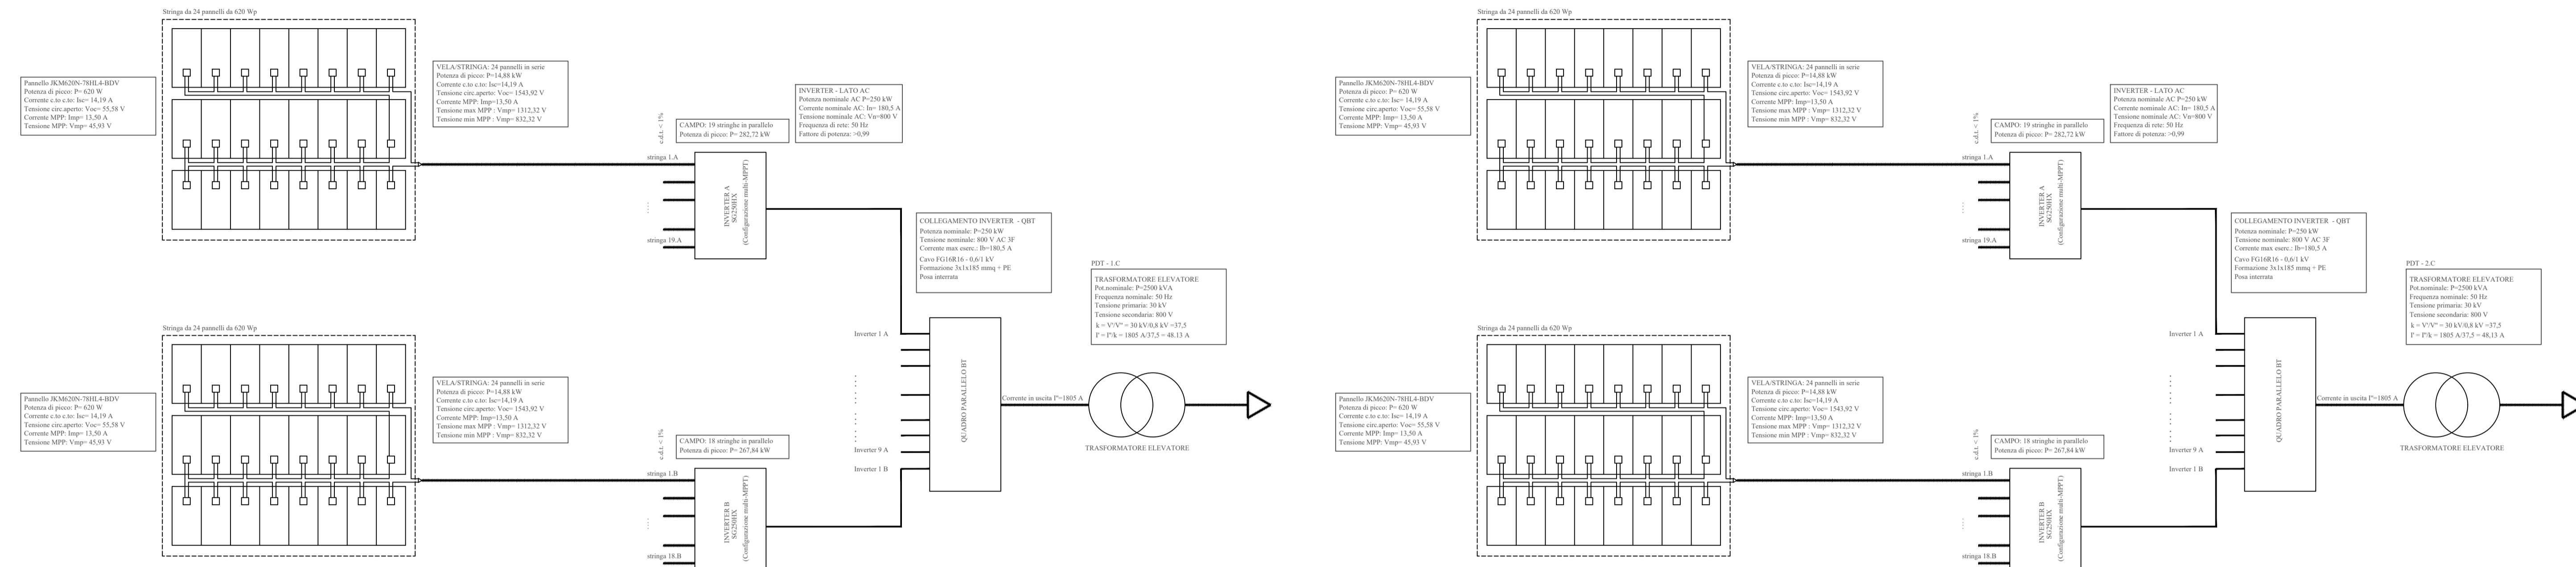

Lotto D

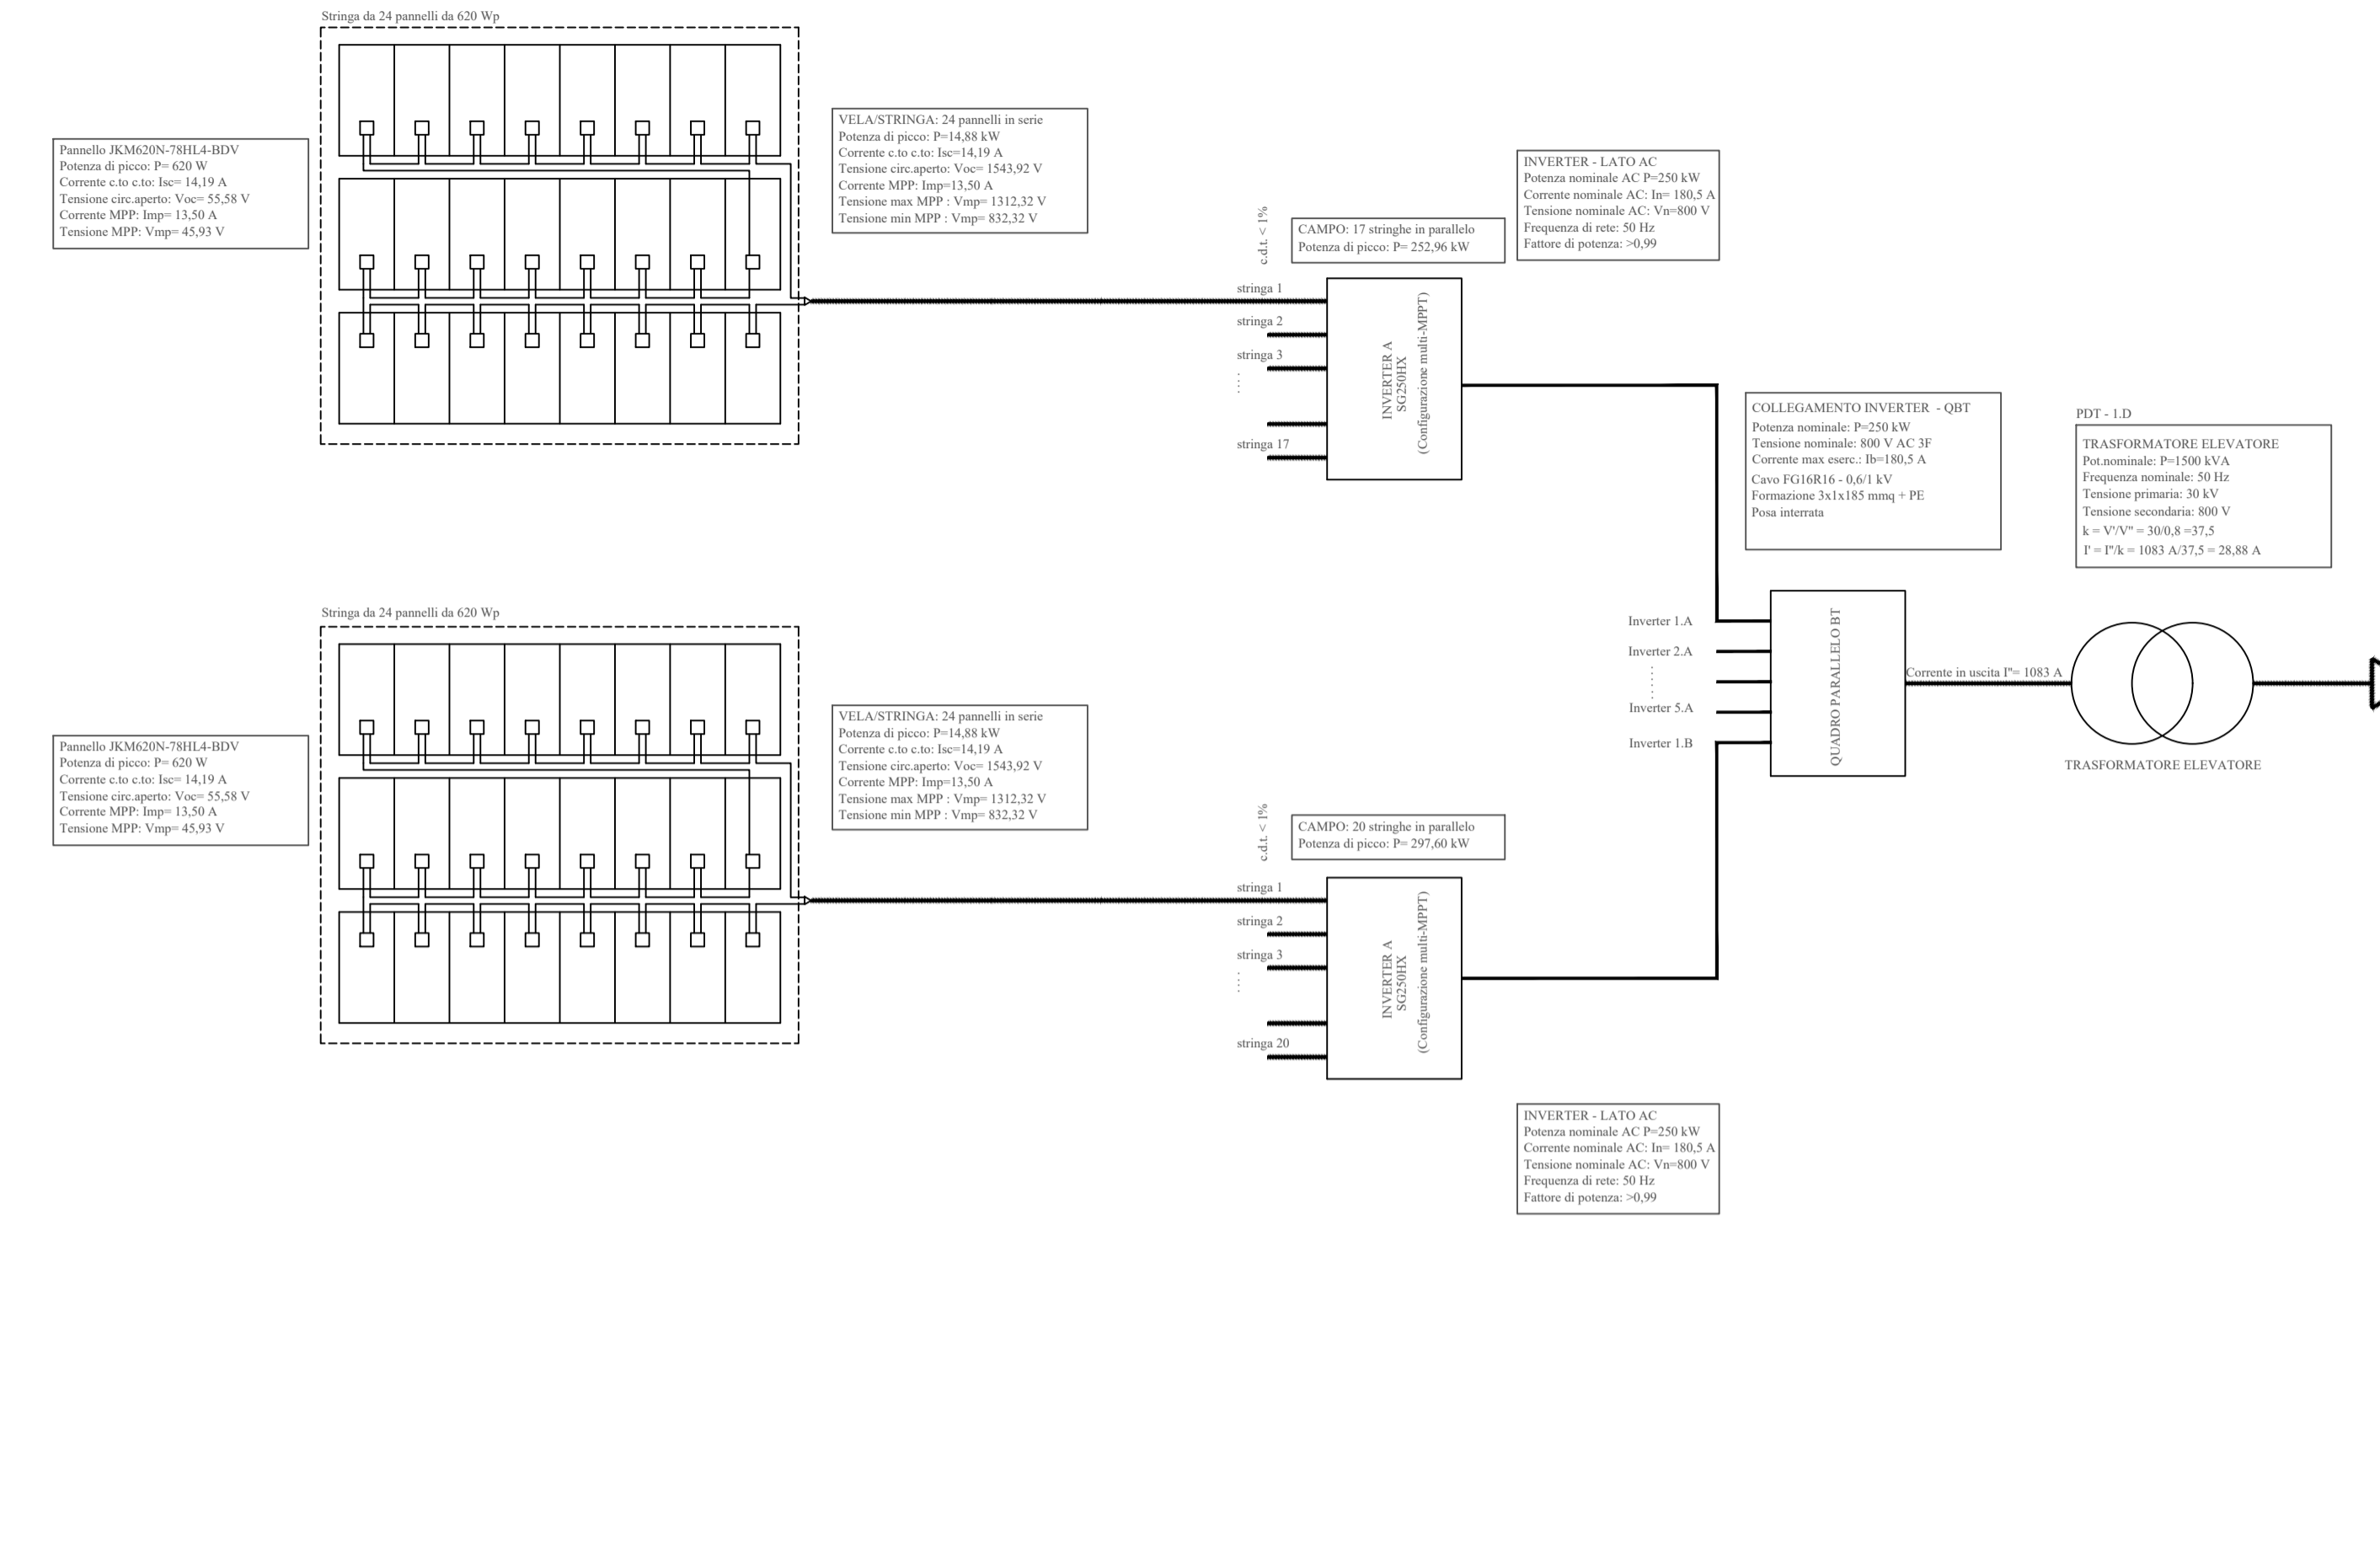

Lotto J

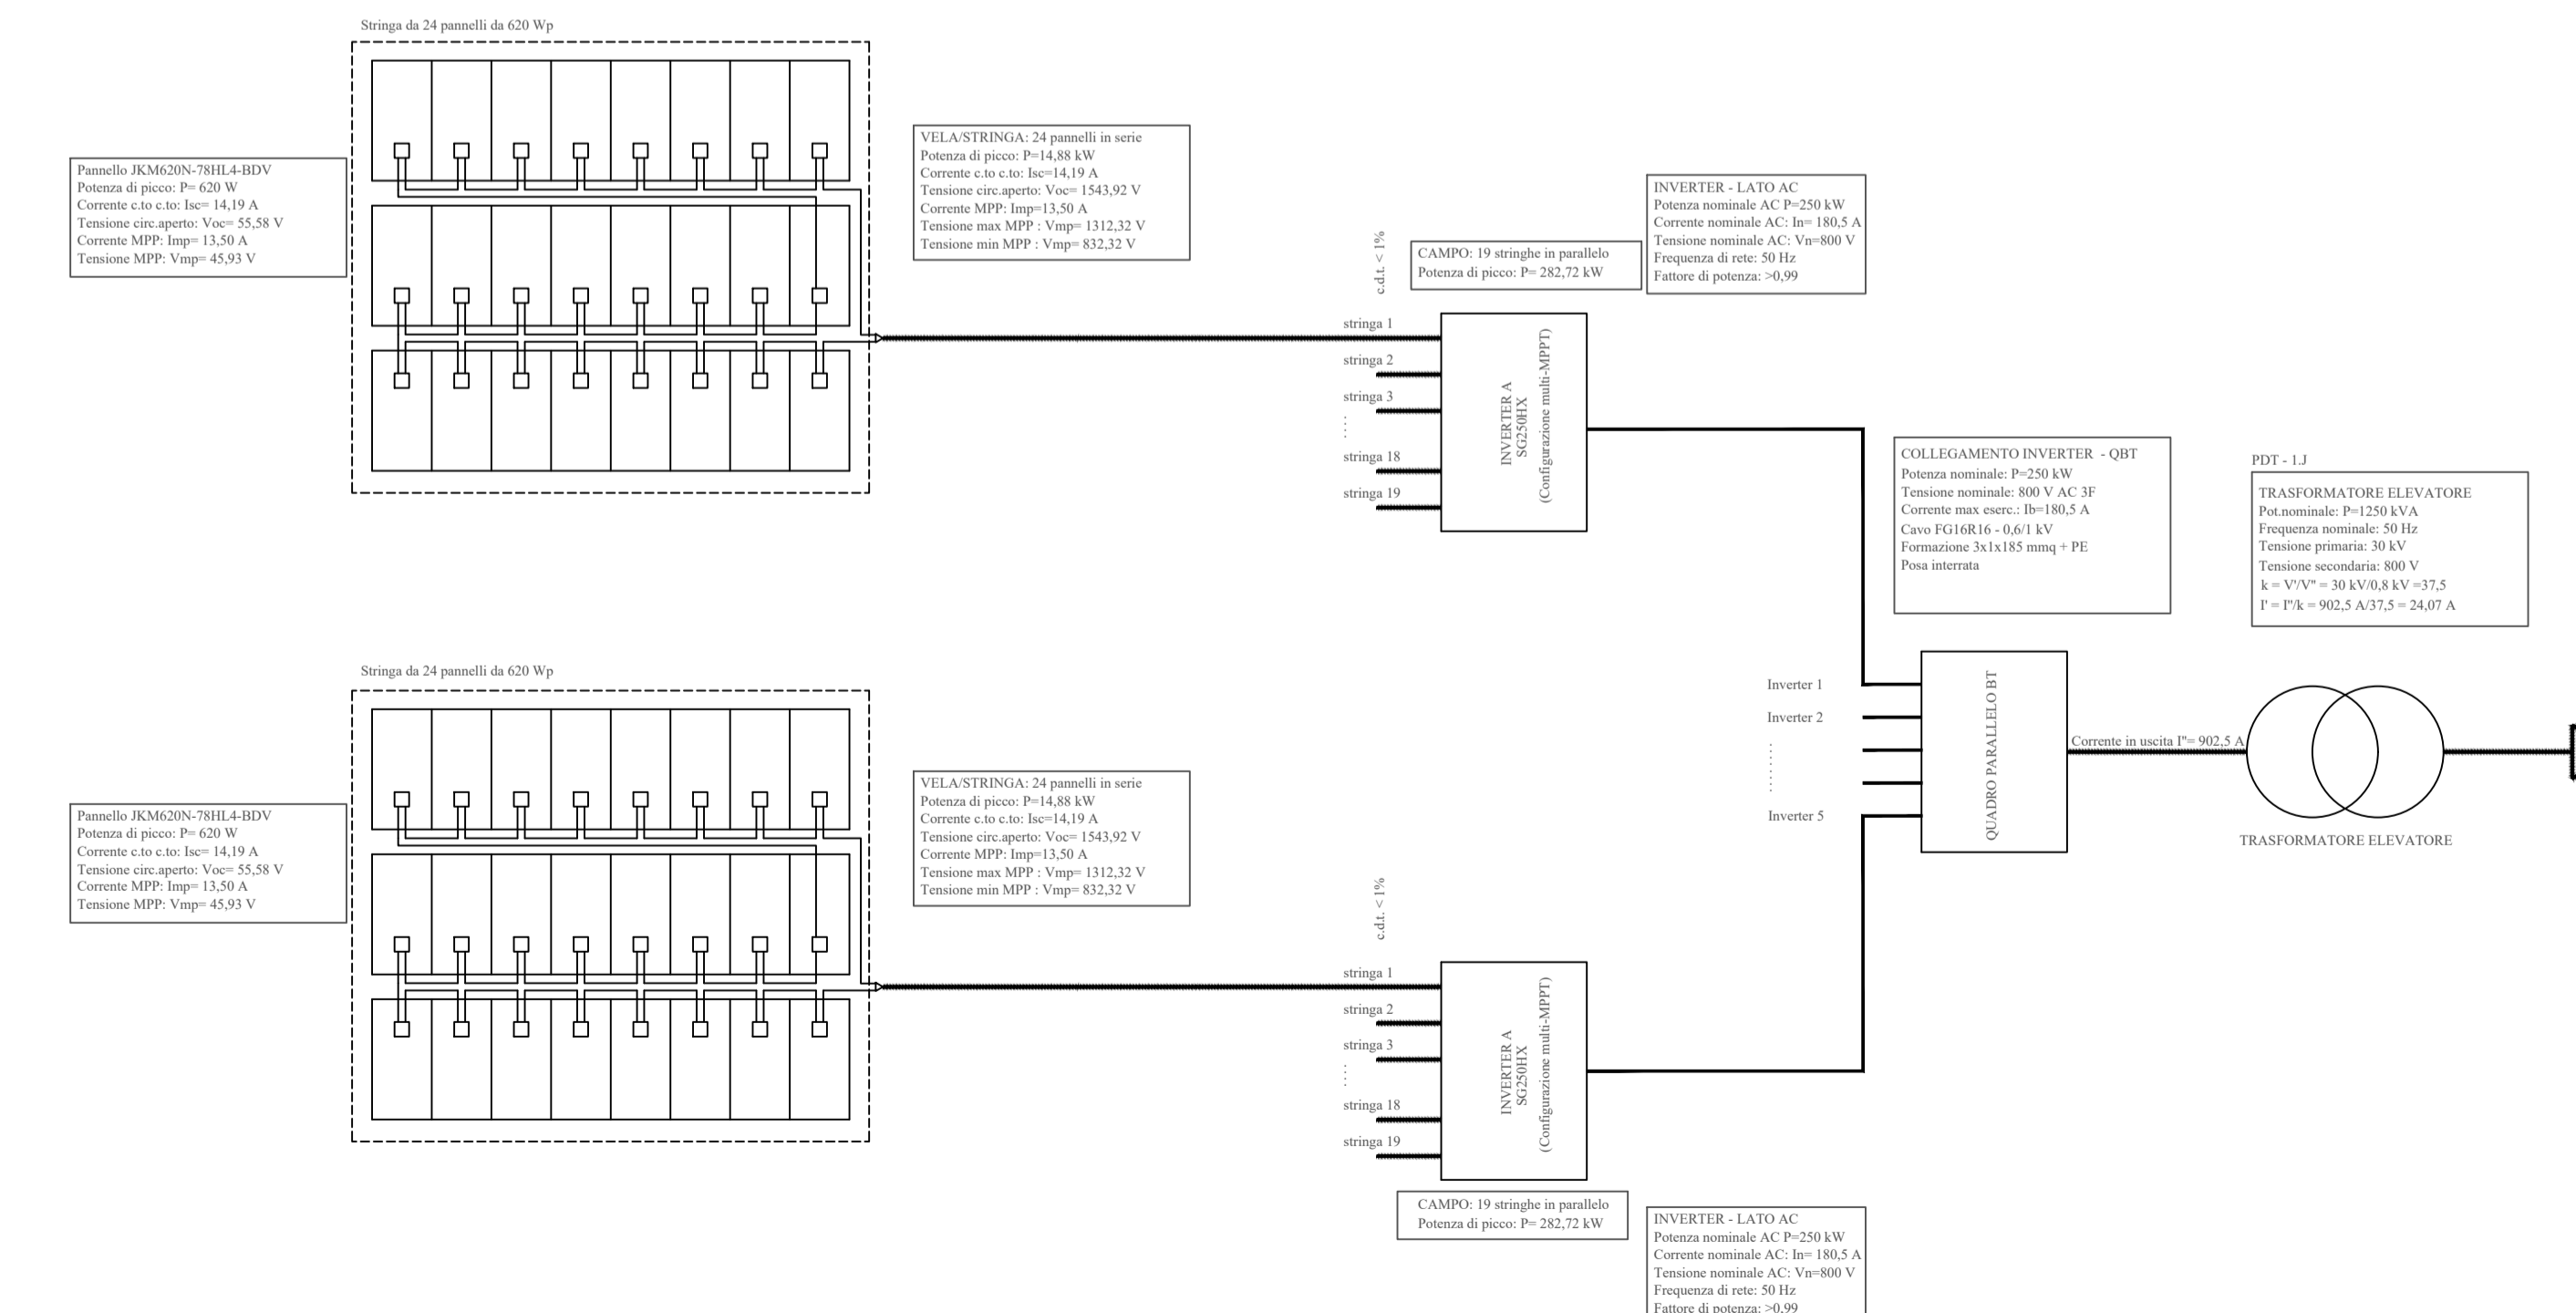

RWE RENEWABLES ITALIA S.r.l.
Via Andrea Doria, 41/G, 00192 Roma
C.F. e P.I.: 05400370968

ATHENA ENERGIE S.r.l.
Via Duca, 25 - 83010 Serradifalco (CL)
C.F. e P.I.: 0204298050

MPower s.r.l.
Via N. Machiavelli, 2 - 93031 Scaf. Ag. Li Bastisi (CT)
www.mpower.it - email: info@mpower.it
PEC: mpower@mpower.it

Dott. Ing. STEFANO GASPAROTTO
Via Terraglio, 31 - 31100 Treviso (TV)
C.F. e P.I.: 05125620269

INGENERIA CIVILE ED AMBIENTALE E COORDINAMENTO:
MPower s.r.l.
Via N. Machiavelli, 2 - 93031 Scaf. Ag. Li Bastisi (CT)
www.mpower.it - email: info@mpower.it
PEC: mpower@mpower.it

INGENERIA OPERE DI RETE:
Dott. Ing. Giovanni Saraceno
Via G. Vigna, 92 - Piner (PT)
email: giovanni.saraceno@ingegneria.it
PEC: saraceno@ingem.it

PROGETTO PER LA REALIZZAZIONE DI UN IMPIANTO AGROVOLTAIICO DELLA POTENZA DI 62,079 MW DI PICCO E 55,00 MW DI IMMISSIONE, DENOMINATO "CALTANISSETTA I", UBICATO NELLE CONTRADE "RAMILIA" E "DELIELLA" DEL COMUNE DI CALTANISSETTA E DELLE RELATIVE OPERE DI CONNESSIONE ALLA RTN, DA REALIZZARSI NELLA CONTRADA "PERITO" DEL COMUNE DI SERRADIFALCO (CL)

PROGETTO DEFINITIVO

SCHEMA DI SISTEMA: LOTTI C-D-J

IL RESPONSABILE:

APPROVAZIONE:

APPROVAZIONE:

00	28-02-2023	PRIMA EMISSIONE PER RICHIESTA AU E PROCEDURA VIA	LB	APIAM	EB
REV.	DATA	OGGETTO DELLA REVISIONE	ELABORAZIONE	VERIFICA	APPROVAZIONE
SCALA:	CODICE DOCUMENTO:		CODICE ELABORAZIONE:		
FORMATO:	A0	21-12/CL1 PD RS08EPD002840 00	014b.00		
		COMMESSA FASE	TAVOLA	REV.	

E' vietata la riproduzione del presente documento, anche parziale, con qualsiasi mezzo, senza autorizzazione di MPOWER s.r.l.