




SEZIONE TIPO M - M'
SEZIONE DI CAVIDOTTO
IN PERFORAZIONE TELEGUIDATA A TRIFOGLIO
Scala 1:10

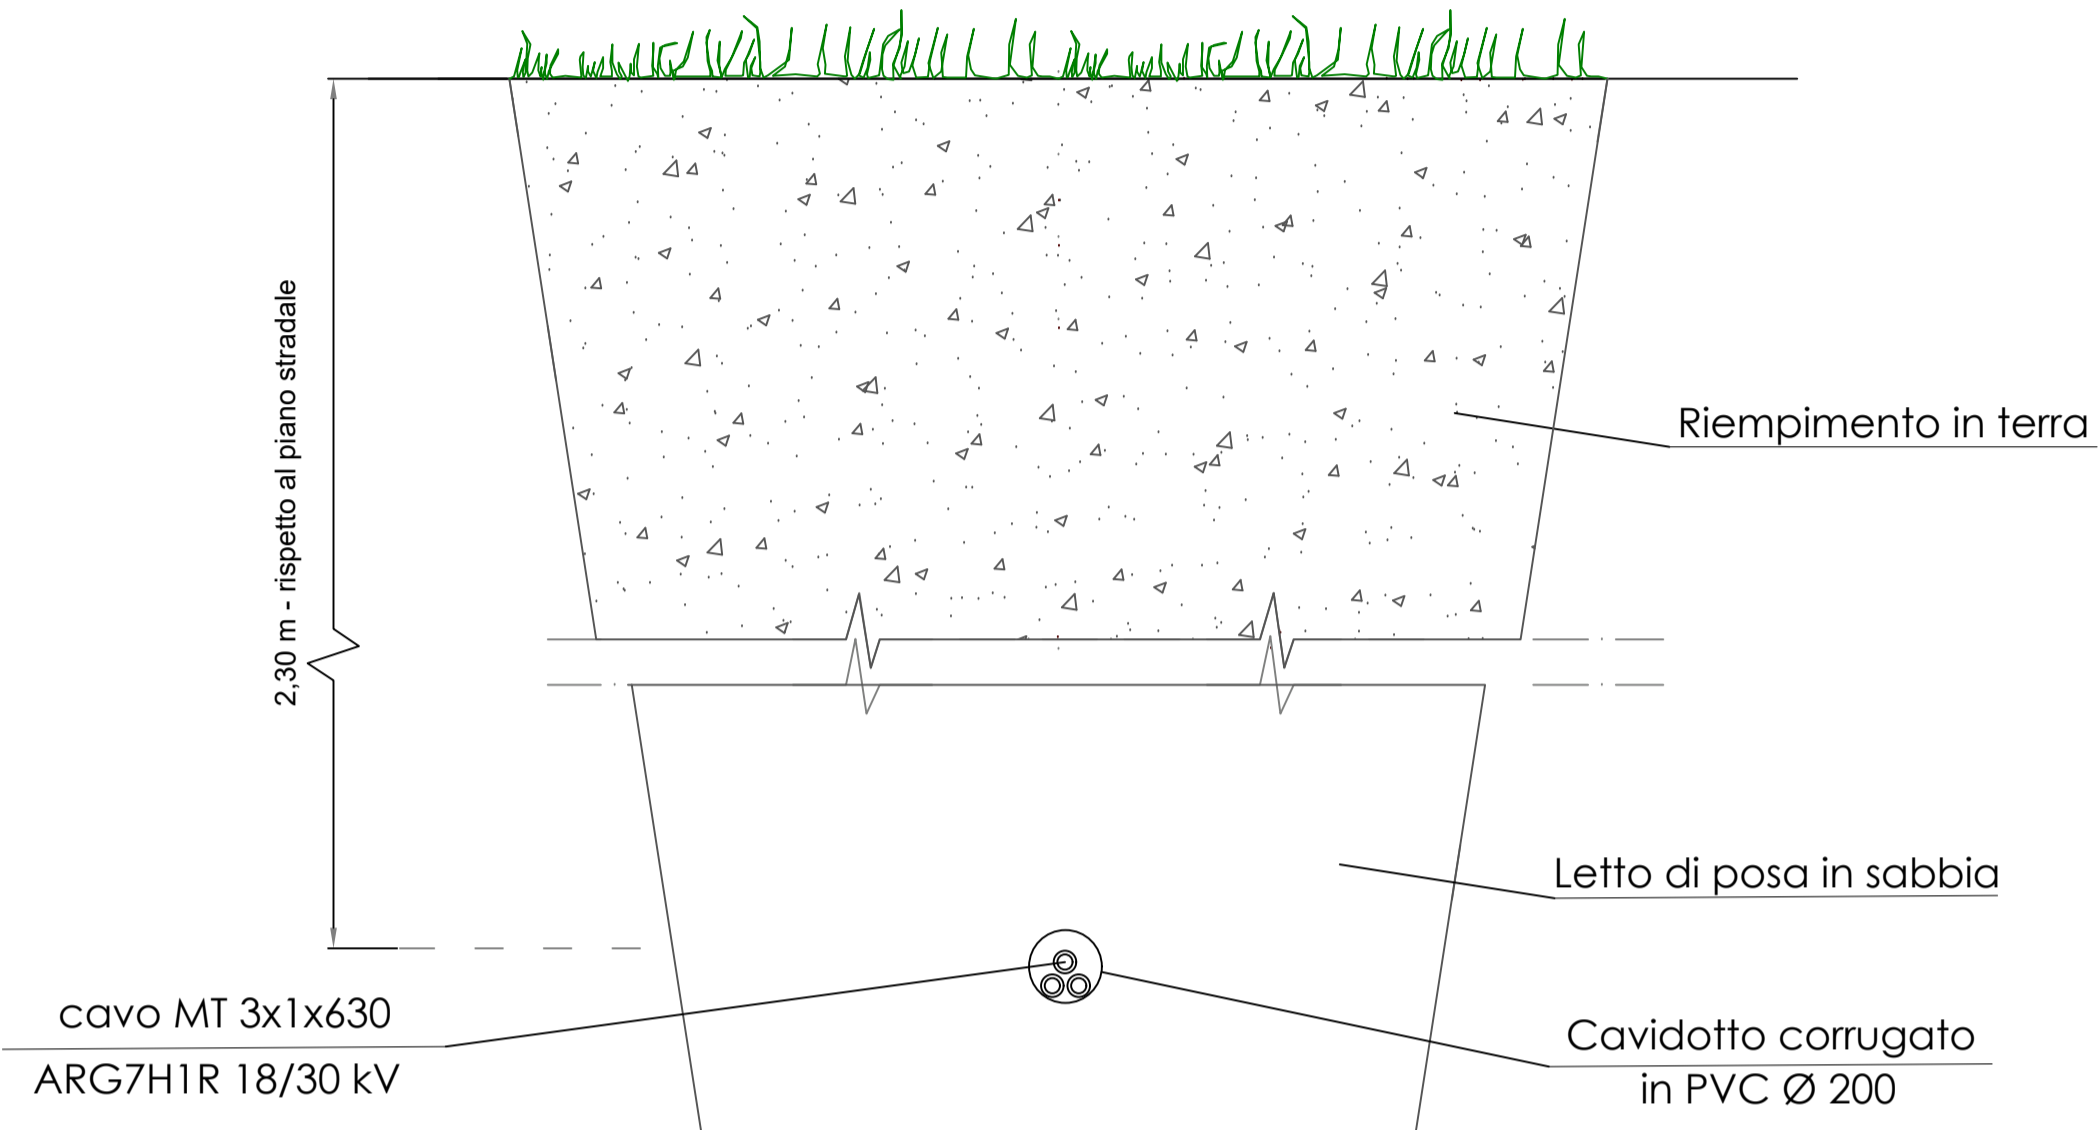


SEZIONE TIPO L - L'
SEZIONE DI CAVIDOTTO
IN PERFORAZIONE TELEGUIDATA A TRIFOGLIO
Scala 1:10

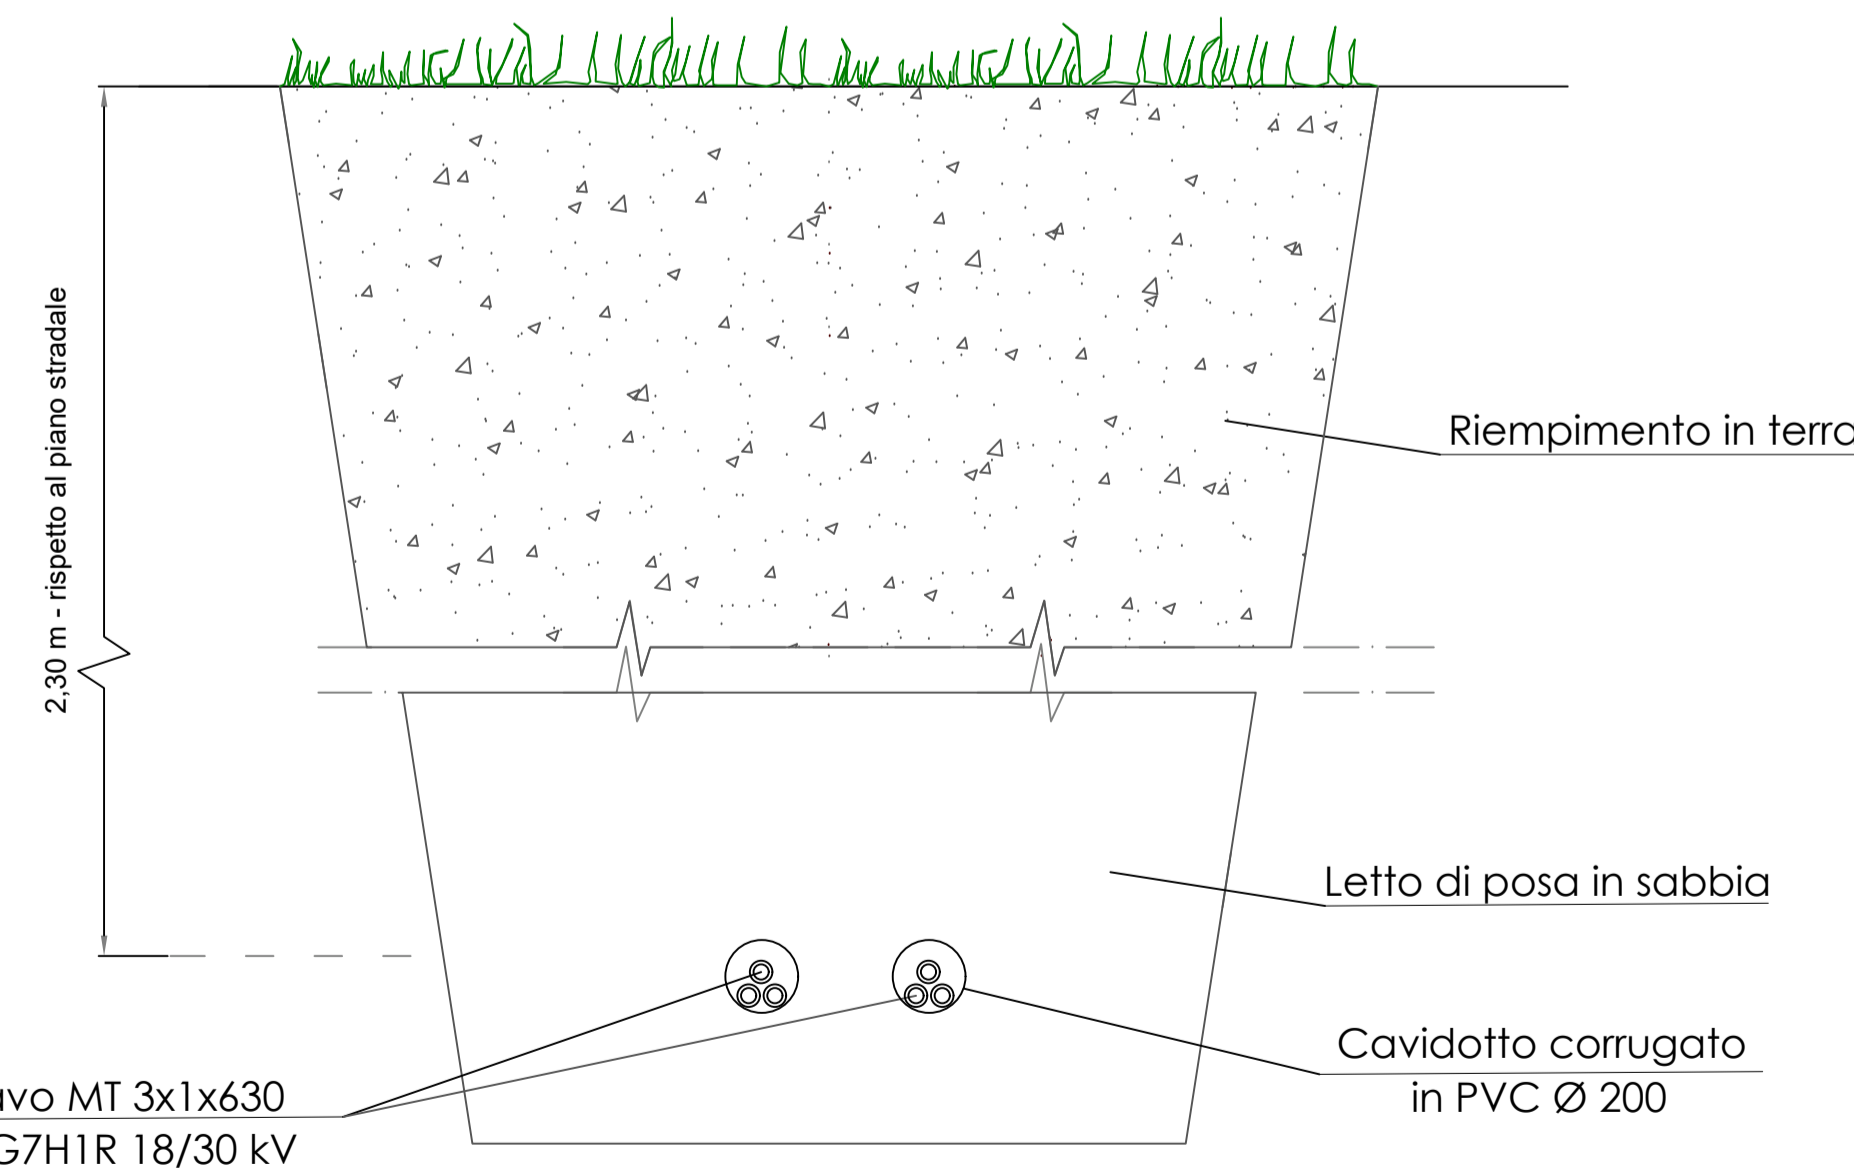


SEZIONE TIPO A - A'
Scala 1:10

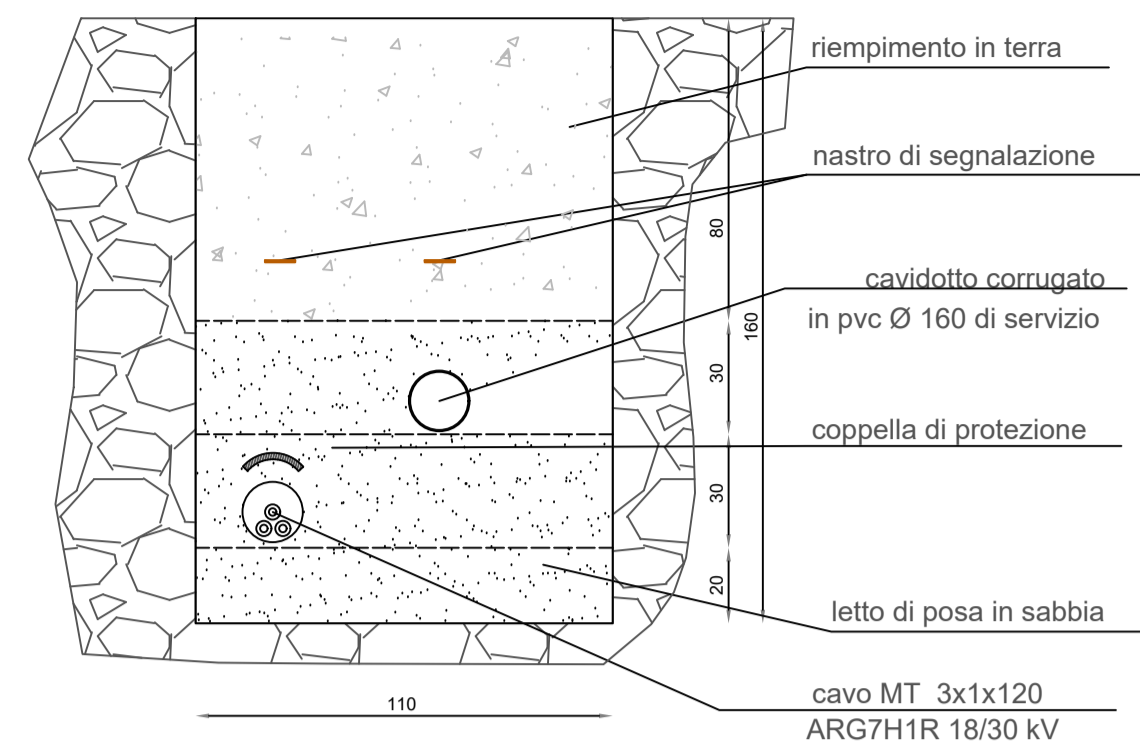


SEZIONE TIPO B - B'
Scala 1:10

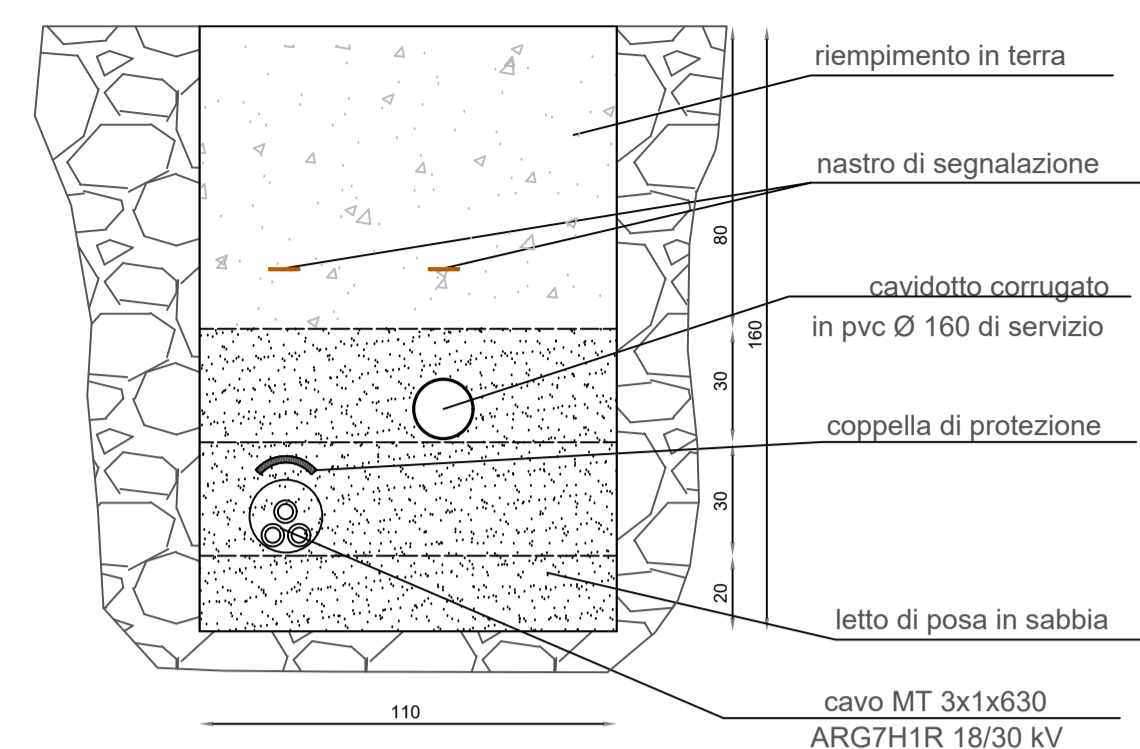


SEZIONE TIPO C - C'
Scala 1:10

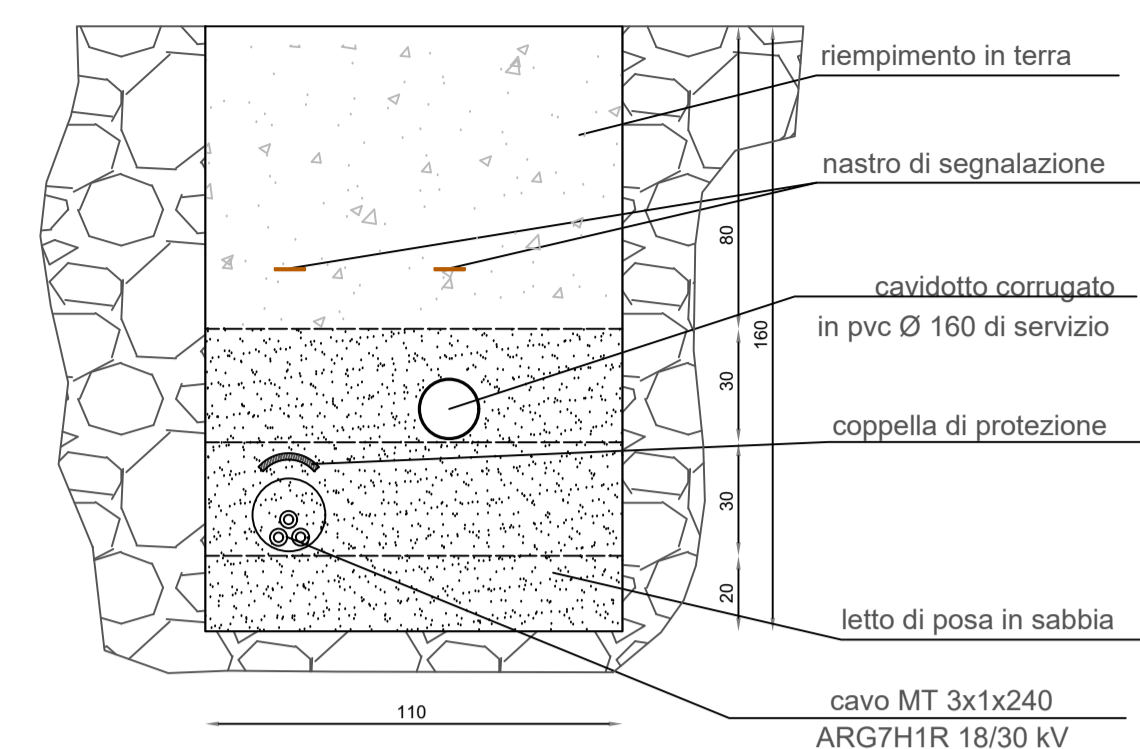


SEZIONE TIPO D - D'
Scala 1:10

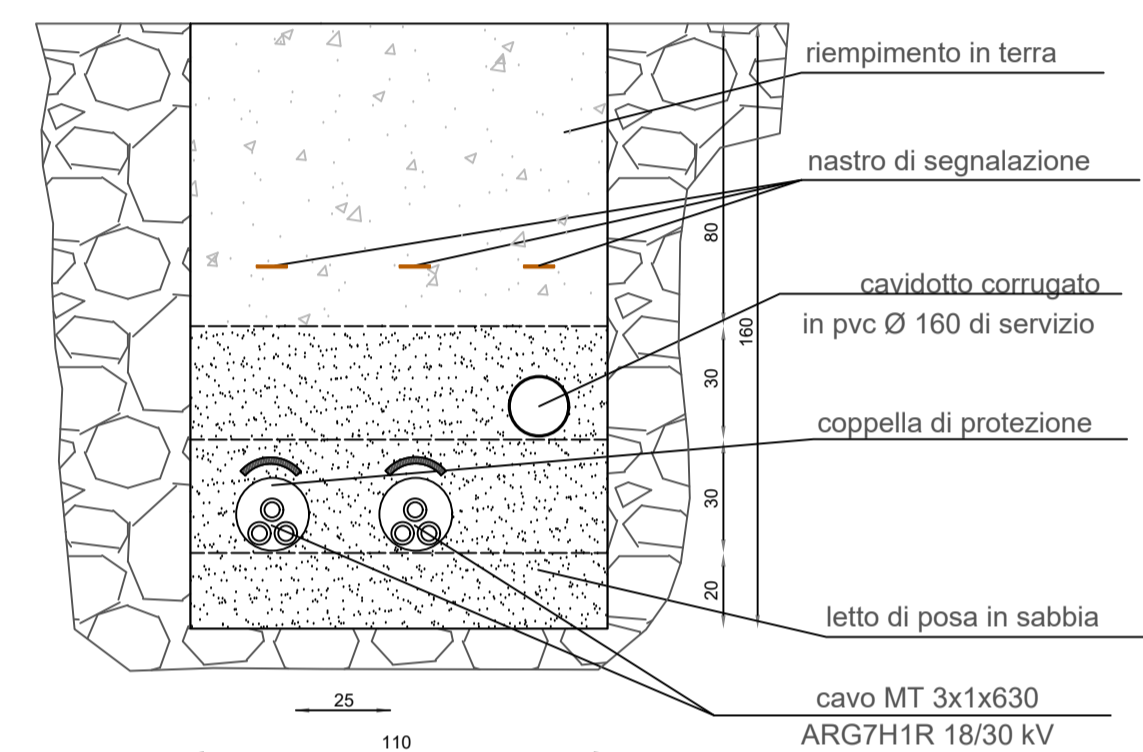


SEZIONE TIPO E - E'
Scala 1:10

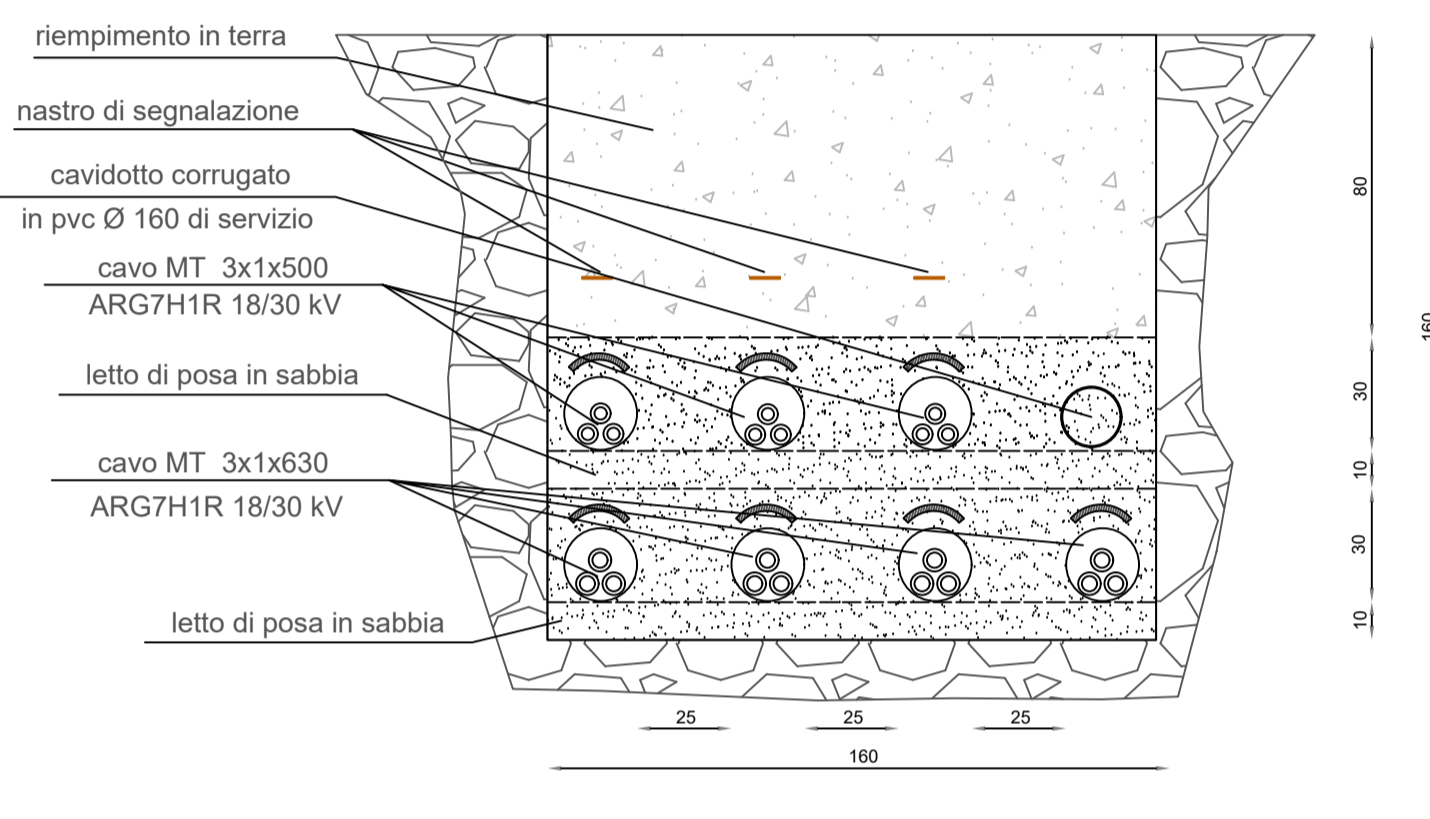


SEZIONE TIPO F - F'
Scala 1:10

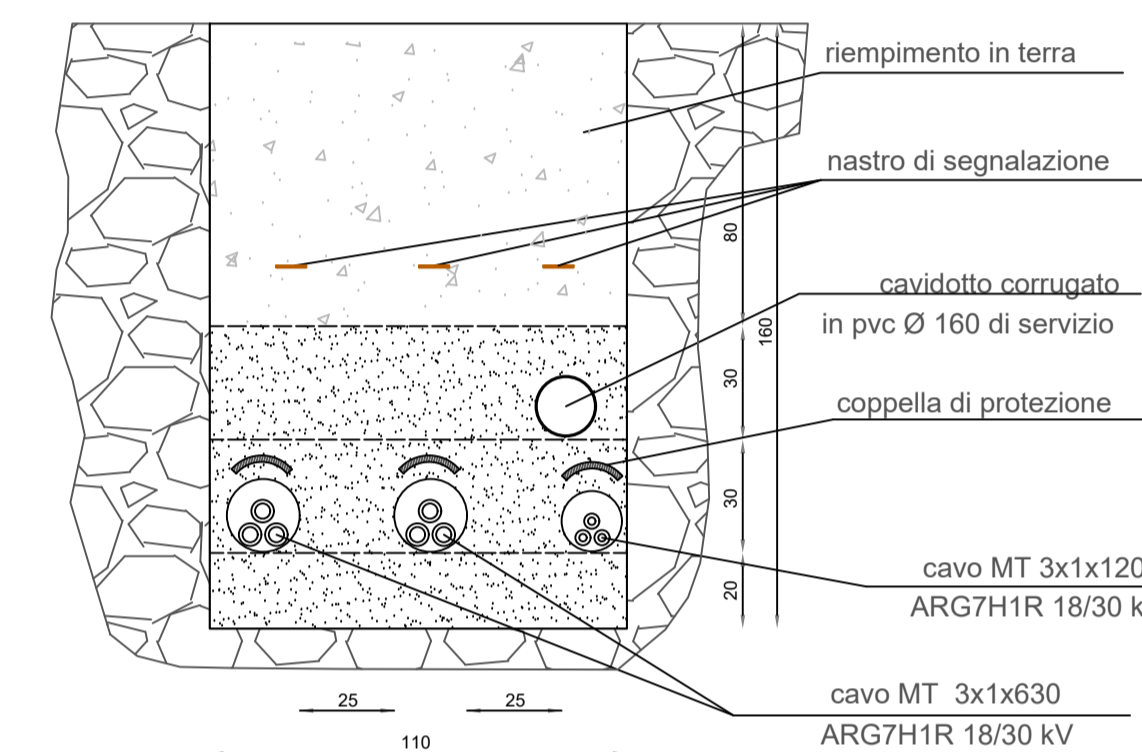


SEZIONE TIPO G - G'
Scala 1:10

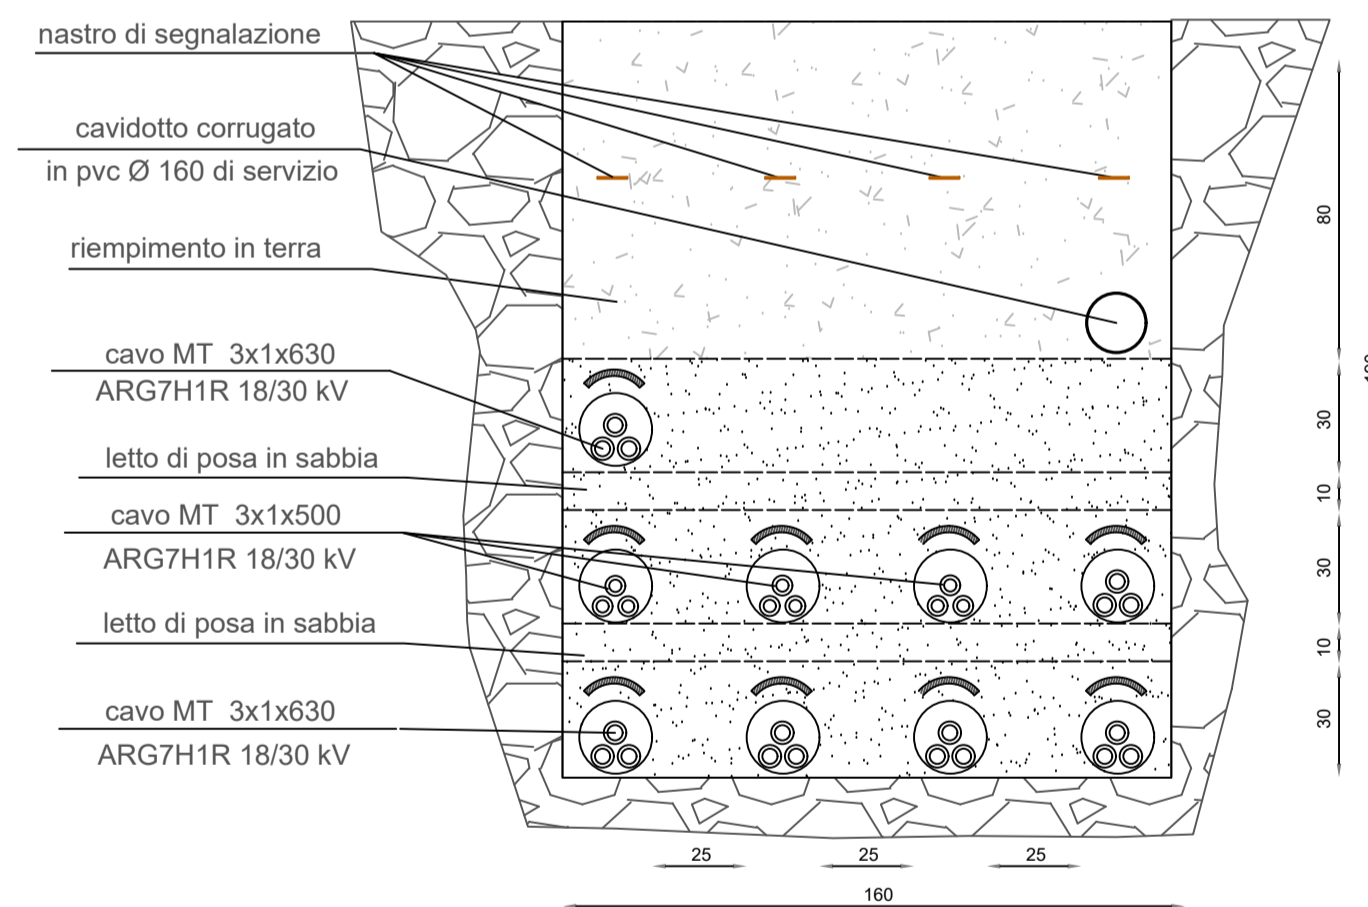


SEZIONE TIPO H - H'
Scala 1:10

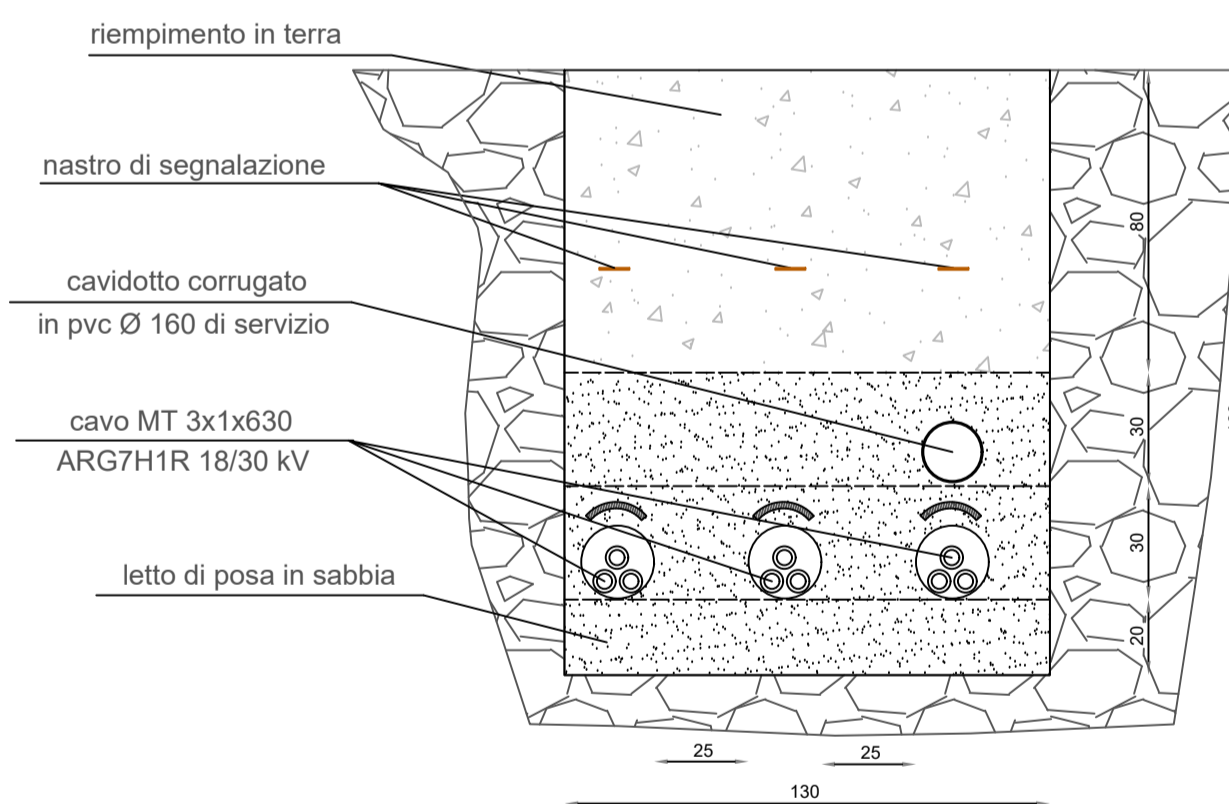


SEZIONE TIPO I - I'
Scala 1:10

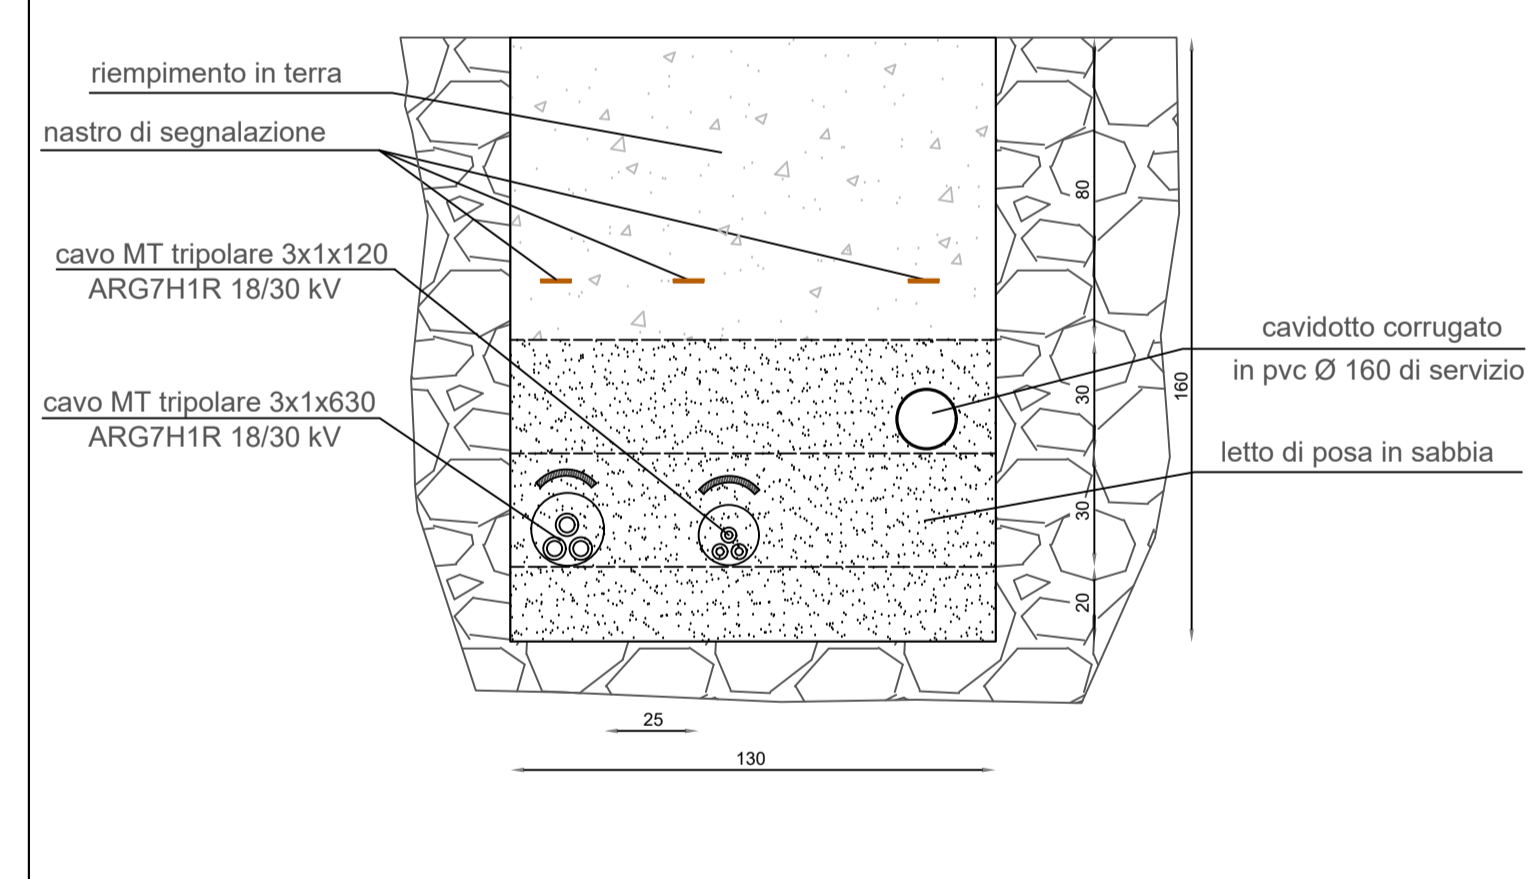


SEZIONE TIPO N - N'
Scala 1:10

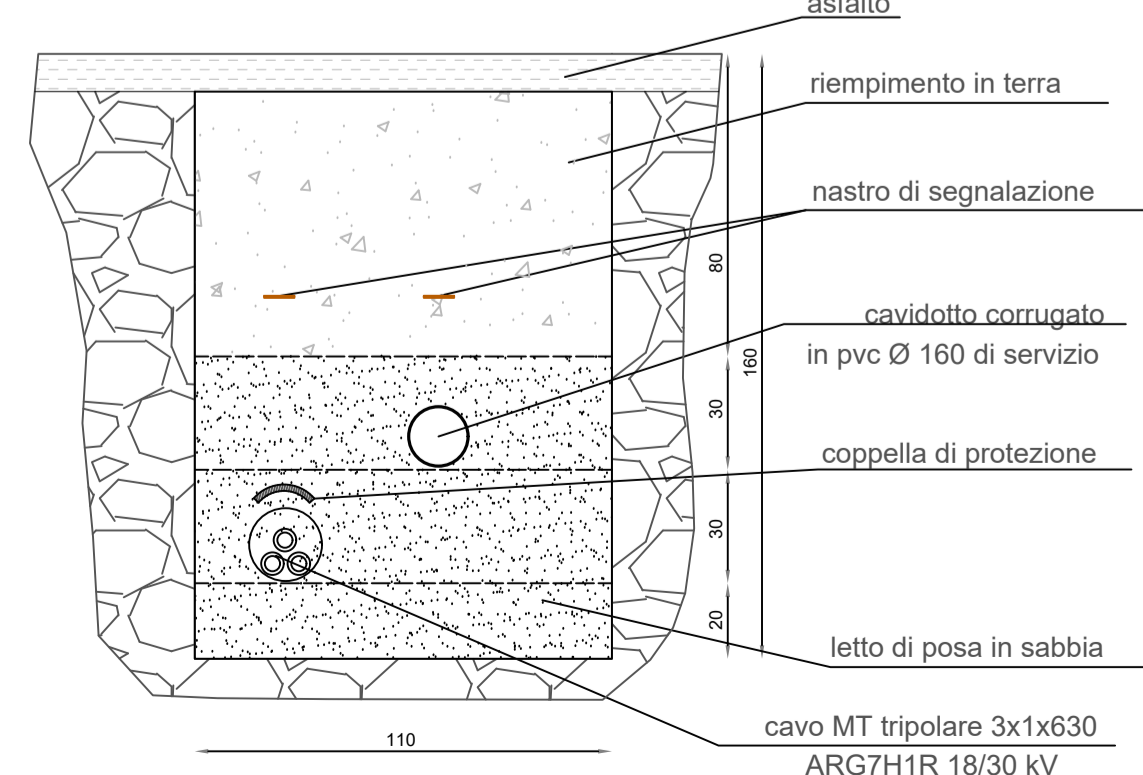

SEZIONE TIPO O - O'
Scala 1:10

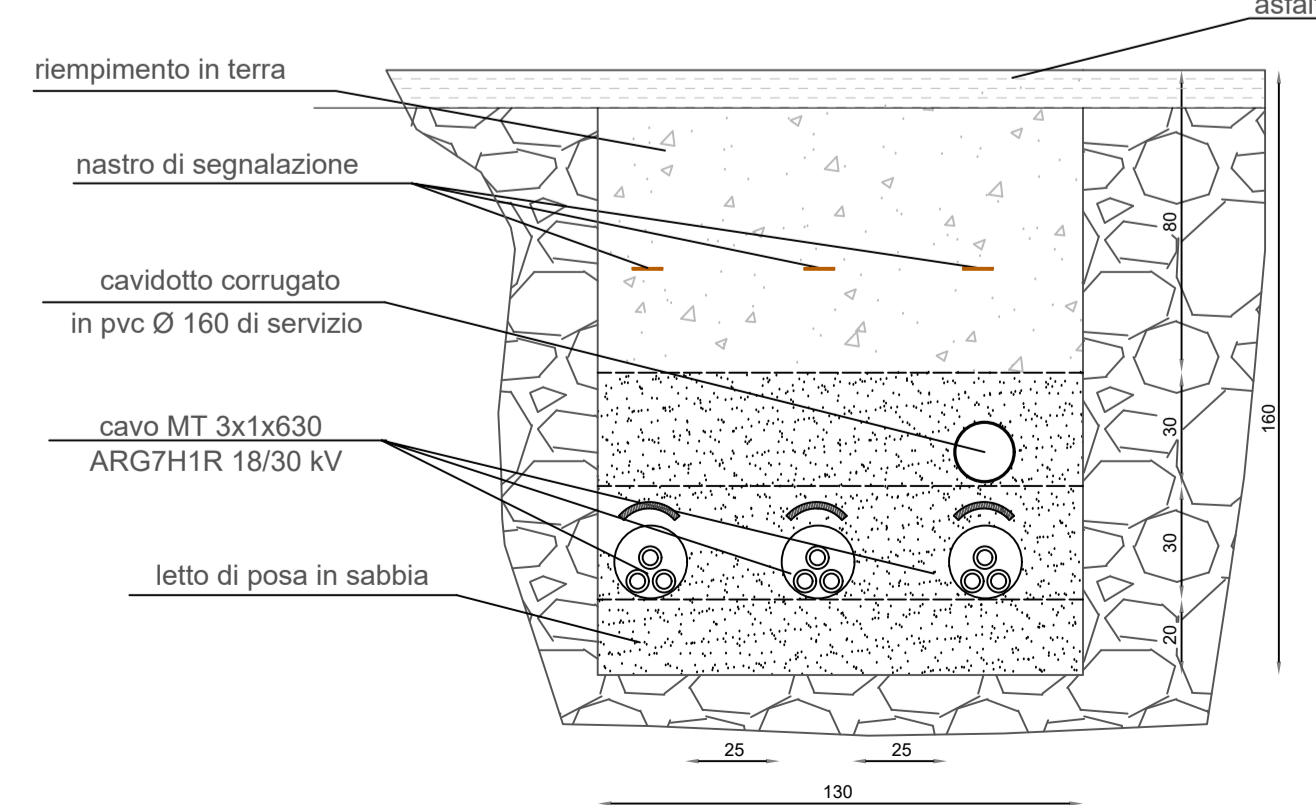

SEZIONE TIPO P - P'
Scala 1:10

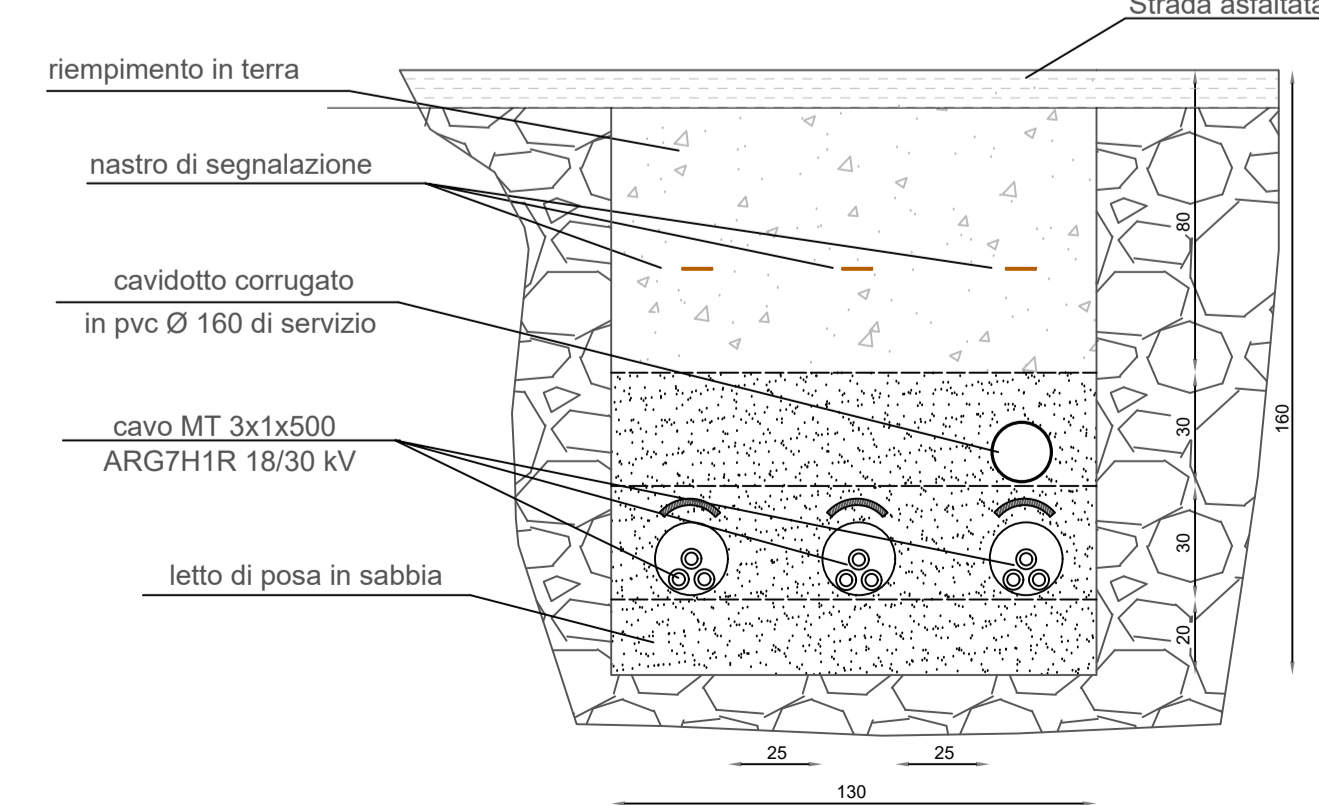

RWE RWE RENEWABLES ITALIA S.r.l.
Via Andrea Doria, 41/G, 00192 Roma
C.F. e P.I.: 06400370968

ATHENA ENERGIE S.r.l.
Via Duca, 25 - 33010 Serradifalco (CL)
C.F. e P.I.: 02042980950

MPOWER S.r.l.
Via N. Machiavelli, 2 - 95030 Sant'Agata Li Balmati (CT)
www.mpower.it - e-mail: info@mpower.it
PEC: mpower@pec.mpower.it

STUDIO INGEGNERIA
Via Aldo Moro, 3 - Caltanissetta (AG)
e-mail: ing.luigi.bevilacqua@gmail.com
PEC: luigi.bevilacqua@ingepw.it

Dott. Ing. STEFANO GASPAROTTO
Via Terraglio, 31 - 31100 Treviso (TV)
C.F. e P.I.: 09125620269

INGEGNERIA CIVILE ED AMBIENTALE E COORDINAMENTO:
Ing. Andrea Pizzone (Project Manag. e Staff di Coord.) - Ing. Salvatore Di Mauro (Aspetti Strutturali)
Arch. Anna Menesini (Progettazione e Staff di Coord.) - Ing. Giovanni Chiofalo (Acustica Ambientale)
Arch. Giuseppe Neri (Aspetti Paesaggistici) - Ing. Gabriele Siano (Aspetti Ambientali)
Geol. Alessandro Toffanti (GIS) - Ing. Cristina Lupo (Sicurezza di Cantiere)
Geol. Damiano Orsina (GIS) - Agr. Salvatore Piana (Aspetti Agronomi e Migl. Area)
Geol. Massimo Di Stefano (GIS) - Agr. Gabriele Di Sarno (Miglioramento Ambientale)
Geol. Salvatore Baroni (Aspetti Geologici) - Dott. Rosario Pignatelli - ELARCHE S.p.A. (VARCO)

INGEGNERIA OPERE DI RETE:
Dott. Ing. Giovanni Saraceno
Via G. Vico, 92 - Pisa (PI)
e-mail: giovanni.saraceno@3engineering.it
PEC: 3engineering@ingemail.it

PROGETTO PER LA REALIZZAZIONE DI UN IMPIANTO AGRIVOLTAICO DELLA POTENZA DI 62,079 MW DI PICCO E 55,00 MW DI IMMISSIONE, DENOMINATO "CALTANISSETTA 1", UBICATO NELLE CONTRADE "RAMILLA" E "DELIELLA" DEL COMUNE DI CALTANISSETTA E DELLE RELATIVE OPERE DI CONNESSIONE ALLA RTN, DA REALIZZARSI NELLA CONTRADA "PERITO" DEL COMUNE DI SERRADIFALCO (CL)

OGGETTO: PROGETTO DEFINITIVO SEZIONI TIPICHE DI POSA CAVIDOTTI

L. PROPONENTE:								
REV. DATA	00 28-02-2023	PRIMA EMISSIONE PER RICHIESTA AU E PROCEDURA VIA	LB	APIAM	EB			
SCALA:	1:20	CODICE DOCUMENTO:				CODICE ELABORATO:		
FORMATO:	COMMESSA FASE		REV.		TAVOLA		REV.	

021.00

È vietata la riproduzione del presente documento, anche parziale, con qualsiasi mezzo, senza l'autorizzazione di MPOWER S.r.l.