



INQUADRAMENTO SU CATASTALE **SCALA 1:2000**
 — Cavo 2x(3x1x630) 18/30 kV

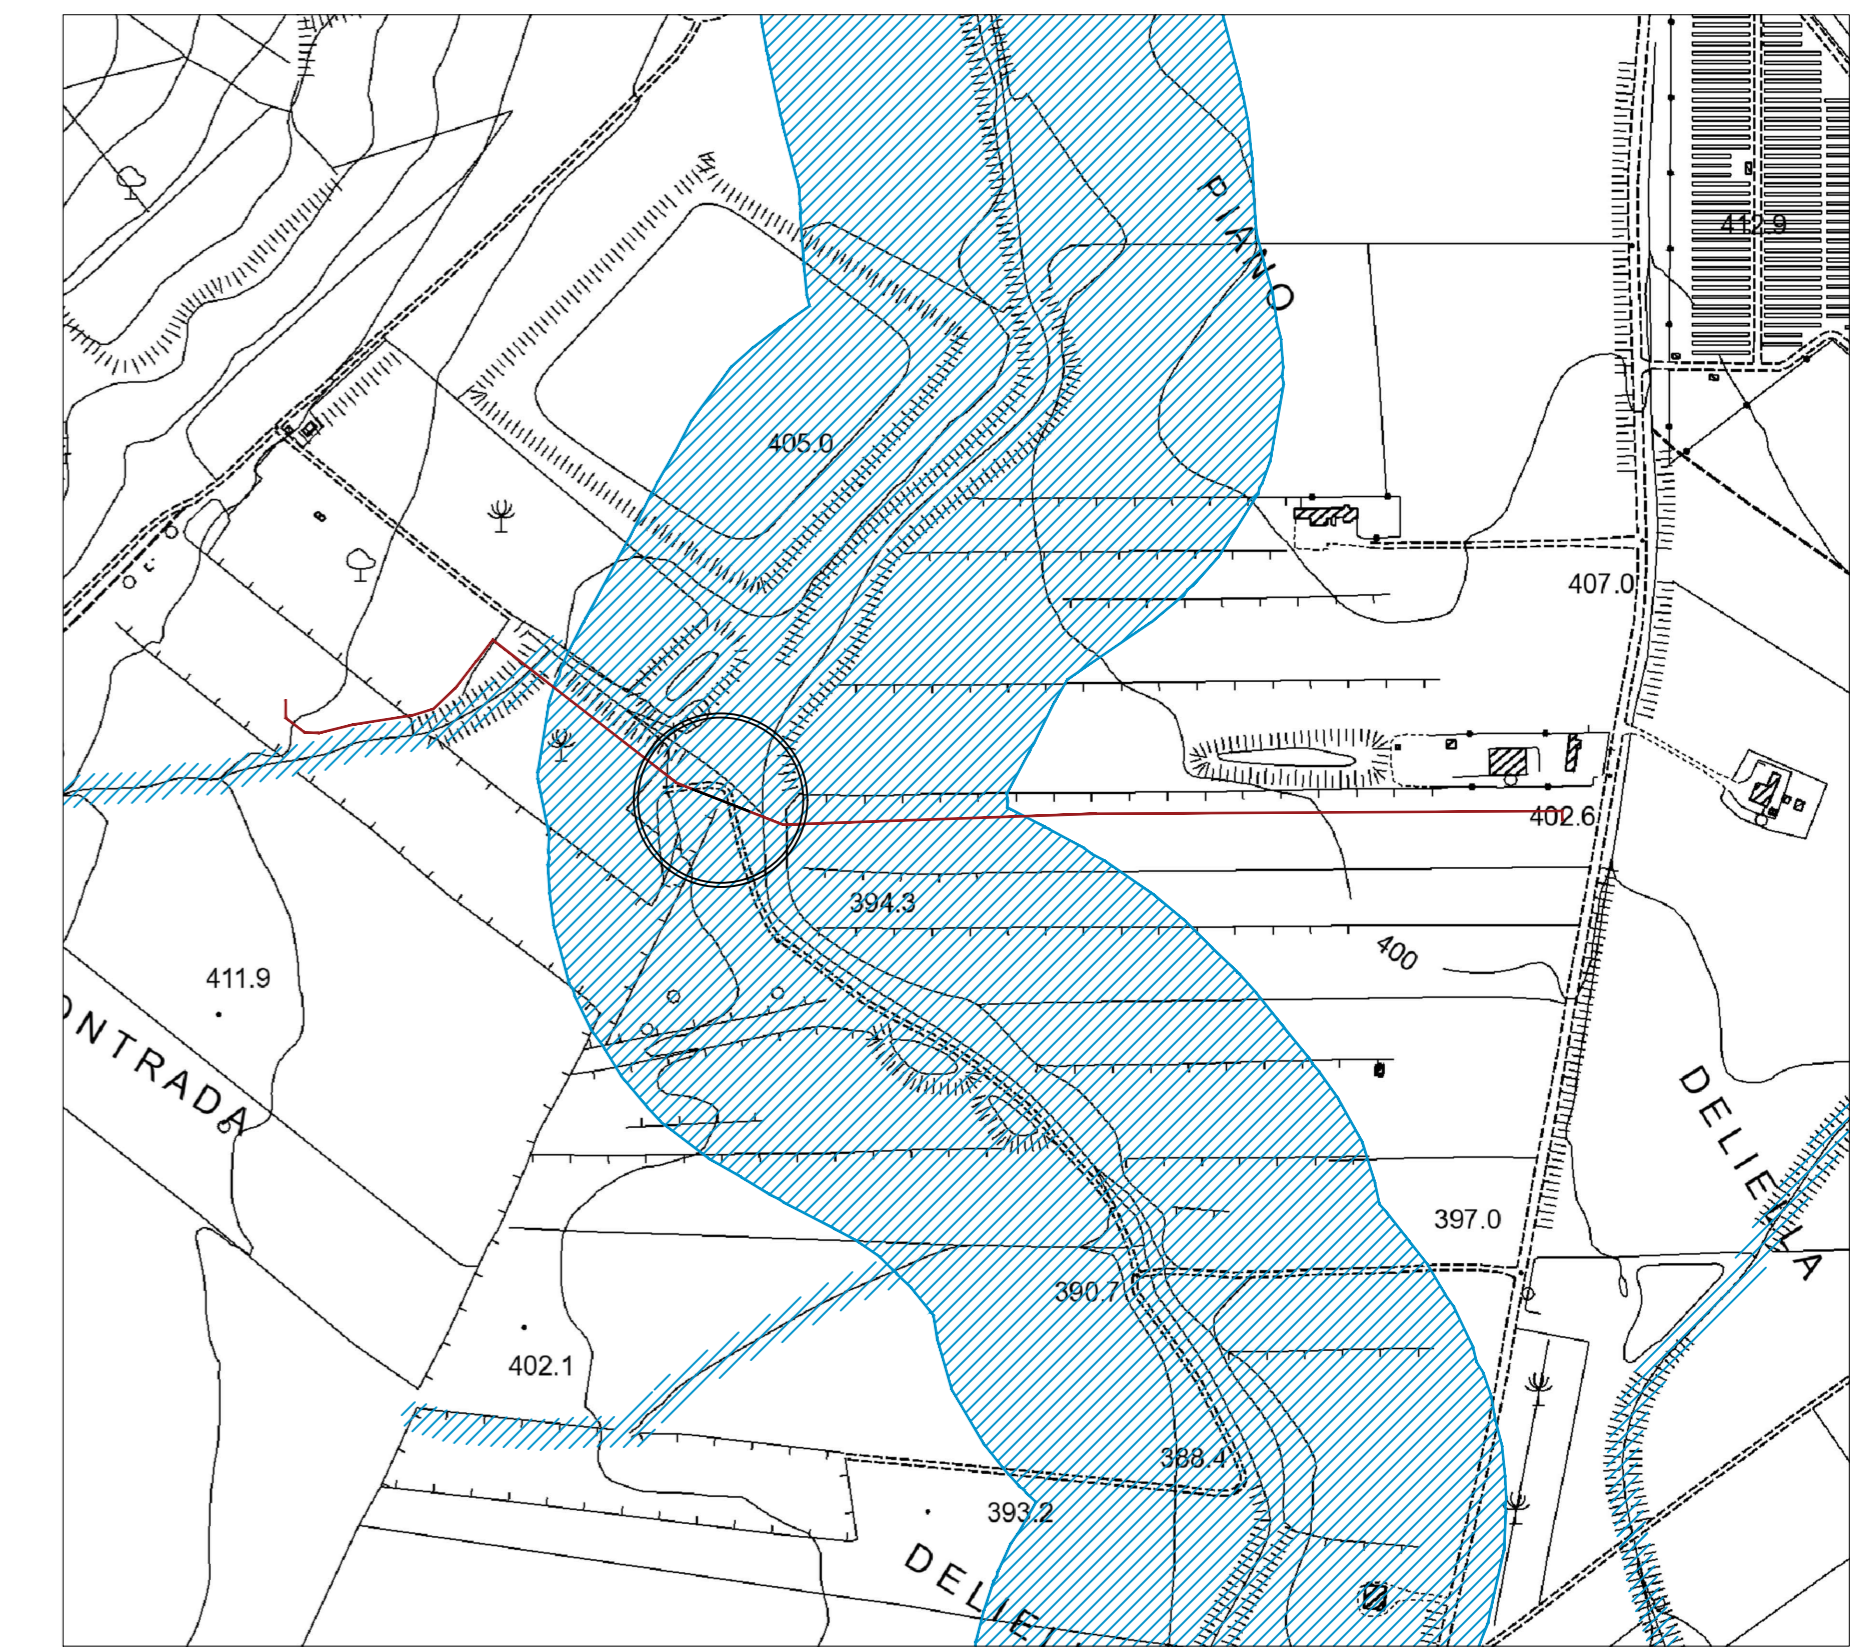

INQUADRAMENTO SU CTR **SCALA 1:5000**
 — Cavo 2x(3x1x630) 18/30 kV

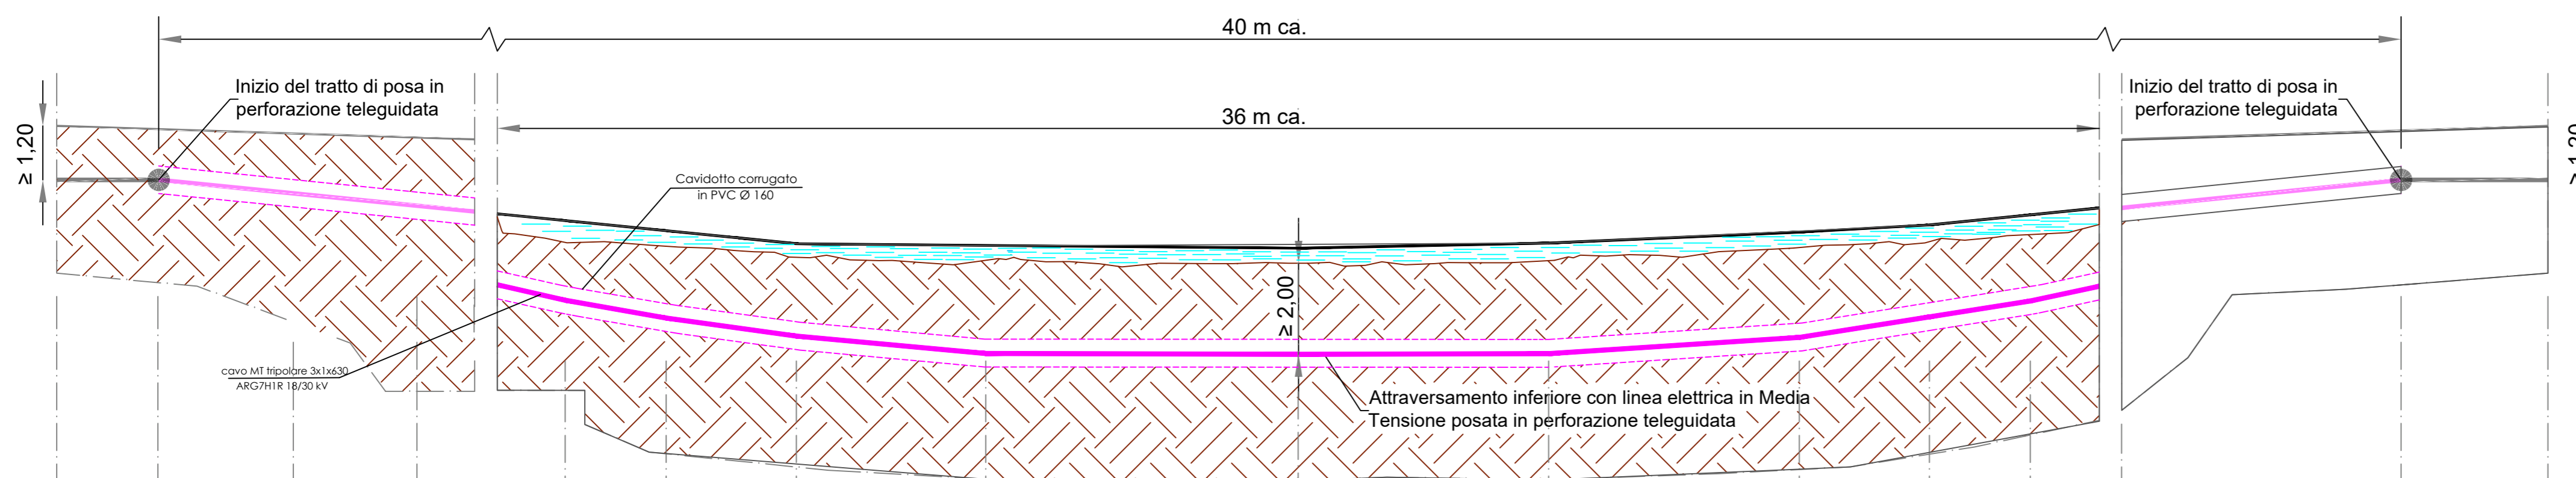

N. SEZIONE	1	2	3	4	5	6	7	8	9	10	11	12	13	14	15	16
QUOTE (*) PROGETTO	≥ -1,20	≥ -1,20	-1,33	-1,51	-1,75	-1,93	-2,05	≥ -2,00	≥ -2,00	≥ -2,00	-2,35	-2,05	-1,90	-1,50	≥ -1,20	≥ -1,20

(*)LE QUOTE DI PROGETTO RISPETTO AL TERRENO, SONO RIFERITE ALL'ASSE DEL CAVIDOTTO MT

PROPRIORE:	RWE RENEWABLES ITALIA S.r.l. Via Andrea Doria, 41/G, 00192 Roma C.F. e P.I.: 06400370968	COORDINATORE DI PROGETTO:	Dott. Ing. STEFANO GASPAROTTO Via Terraglio, 31 - 31100 Treviso (TV) C.F. e P.I.: 0512620269
Sviluppatore:	ATHENA ENERGIE Via Duca, 25 - 93010 Serradifalco (CL) C.F. e P.I.: 02042980850	INGEGNERIA CIVILE ED AMBIENTALE E COORDINAMENTO:	Dott. Ing. Edoardo Boscarino Via N. Machavelli, 2 - 95030 Sant'Agata Li Battsali (CT) www.mpower.it e-mail: info@mpower.it PEC: mpower@pec.mpower.it
PROGETTAZIONE:	MPower s.r.l. Via N. Machavelli, 2 - 95030 Sant'Agata Li Battsali (CT) www.mpower.it e-mail: info@mpower.it PEC: mpower@pec.mpower.it	INGEGNERIA ELETTRICA:	Dott. Ing. Luigi Bevilacqua Via Aldo Moro, 3 - Catania (AG) e-mail: ing.luigibeilacqua@gmail.com PEC: luigi.beilacqua@ingpec.eu
OPERA:	PROGETTO PER LA REALIZZAZIONE DI UN IMPIANTO AGRIVOLTAICO DELLA POTENZA DI 62,079 MW DI PICCO E 55,00 MW DI IMMISSIONE, DENOMINATO "CALTANISSETTA 1", UBICATO NELLE CONTRADE "RAMILIA" E "DELIELLA" DEL COMUNE DI CALTANISSETTA E DELLE RELATIVE OPERE DI CONNESSIONE ALLA RTN, DA REALIZZARSI NELLA CONTRADA "PERITO" DEL COMUNE DI SERRADIFALCO (CL)		
OGGETTO:	PROGETTO DEFINITIVO SEZIONE TIPICA ATTRAVERSAMENTO FIUME: INTERFERENZA I.3		
IL PROPONENTE:			
REV. DATA	28-02-2023	PRIMA EMISSIONE PER RICHIESTA AU E PROCEDURA VIA	LB APJAM EB
SCALA:	VARIE	OGGETTO DELLA REVISIONE	ELABORAZIONE VERIFICA APPROVAZIONE
FORMATO:	A1	CODICE DOCUMENTO:	CODICE ELABORATO:
		21-12/CL1 PD RS06EPD0042A0 00	022d.00
		COMMESSA FASE TAVOLA REV.	

E' vietata la riproduzione del presente documento, anche parziale, con qualsiasi mezzo, senza autorizzazione di MPOWER s.r.l.