


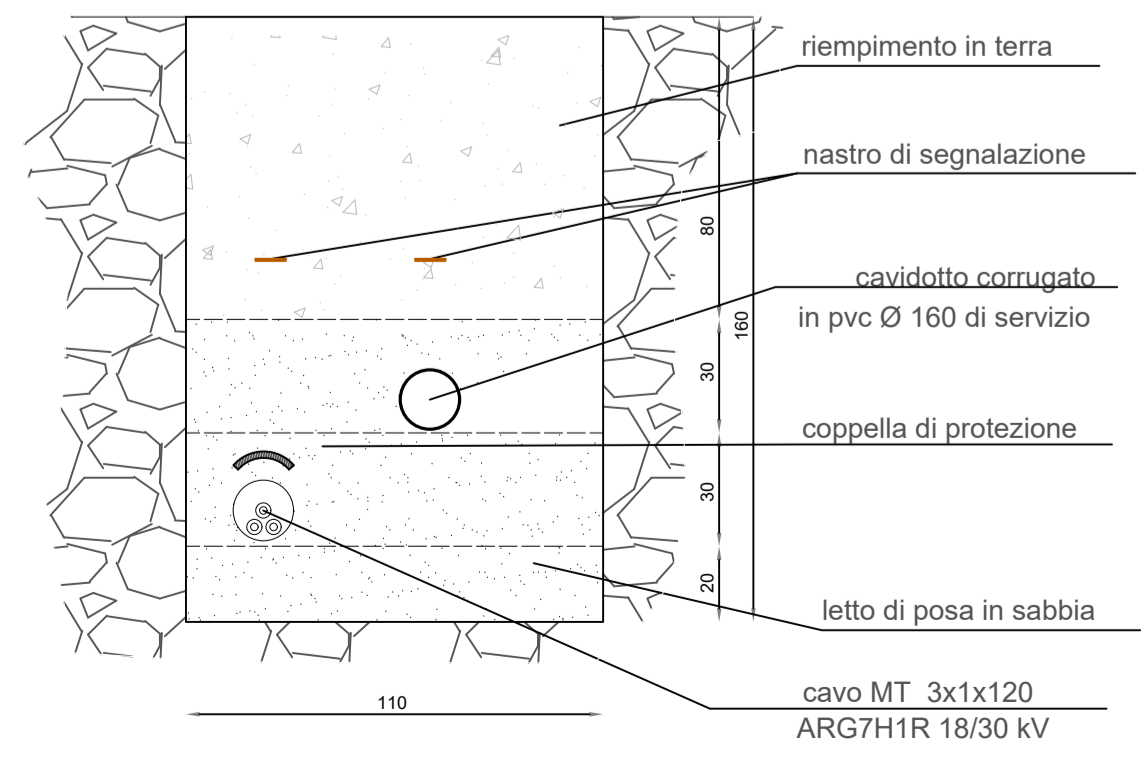

Lotto A

| DETTAGLI IMPIANTO | |
|----------------------------|---|
| Potenza Nominale: | 3273,6 kWp |
| Tracker da 24 moduli: | n° 215 |
| Tracker da 12 moduli: | n° 10 |
| Moduli: | n° 5280 Tiger Neo JKM620N-78HL4-BDV da 620 Wp |
| Inverter: | n° 12 da 250 kW |
| Distanza fra le strutture: | 10,50 m |

SEZIONE TIPO A - A'
Scala 1: 20



Area oggetto di intervento
Scala 1:10000

| LEGENDA SIMBOLI | |
|-----------------|---|
| | Area utile |
| | Recinzione perimetrale |
| | Cabina trasformazione bT/MT da 3000 kVA |
| | Tracker da 24 moduli |
| | Tracker da 12 moduli |
| | Viabilità interna al lotto |
| | Inverter da 250 kW |

| | | | | | |
|---|------------|--|-------------------|----------|--------------|
| | | | | | |
| RWE RENEWABLES ITALIA S.r.l. Via Andrea Doria, 41/G, 00192 Roma C.F. e P.I.: 06400370968 | | ATHENA ENERGIE S.r.l. Via Duca, 25 - 93010 Serradifalco (CL) C.F. e P.I.: 02042980850 | | | |
| MPOWER s.r.l. Dott. Ing. Edoardo Boscarino Via N. Machiavelli, 2 - 95030 Sant'Agata Li Battiali (CT) www.mpower.it - e-mail: info@mpower.it PEC: mpower@pec.mpower.it | | Dott. Ing. STEFANO GASPAROTTO Via Terraglio, 31 - 31100 Treviso (TV) C.F. e P.I.: 05125620269 | | | |
| INGEGNERIA CIVILE ED AMBIENTALE E COORDINAMENTO: | | INGEGNERIA OPERE DI RETE: | | | |
| OPERA: PROGETTO PER LA REALIZZAZIONE DI UN IMPIANTO AGRIVOLTAICO DELLA POTENZA DI 62,079 MW DI PICCO E 55,00 MW DI IMMISSIONE, DENOMINATO "CALTANISSETTA 1", UBICATO NELLE CONTRADE "RAMILIA" E "DELIELLA" DEL COMUNE DI CALTANISSETTA E DELLE RELATIVE OPERE DI CONNESSIONE ALLA RTN, DA REALIZZARSI NELLA CONTRADA "PERITO" DEL COMUNE DI SERRADIFALCO (CL) | | | | | |
| OGGETTO: PROGETTO DEFINITIVO LAYOUT IMPIANTO AGRIVOLTAICO CON IDENTIFICAZIONE DEI SOTTOCAMPI ED OO.EE.: LOTTO A | | | | | |
| IL PROponente: | | APPROVAZIONE: | | | |
| 00 | 28-02-2023 | PRIMA EMISSIONE PER RICHIESTA AU E PROCEDURA VIA | LB | AP/AM | EB |
| REV. | DATA | OGGETTO DELLA REVISIONE | ELABORAZIONE | VERIFICA | APPROVAZIONE |
| SCALA: | 1:1 000 | CODICE DOCUMENTO: | CODICE ELABORATO: | | |
| FORMATO: | A1 | 21-12/CL1 PD RS06EPD0048A0 00 | 023a.00 | | |
| | | COMMESSA FASE TAVOLA REV. | | | |

E' vietata la riproduzione del presente documento, anche parziale, con qualsiasi mezzo, senza l'autorizzazione di MPOWER s.r.l.