





Area oggetto di intervento

Scala 1:10000

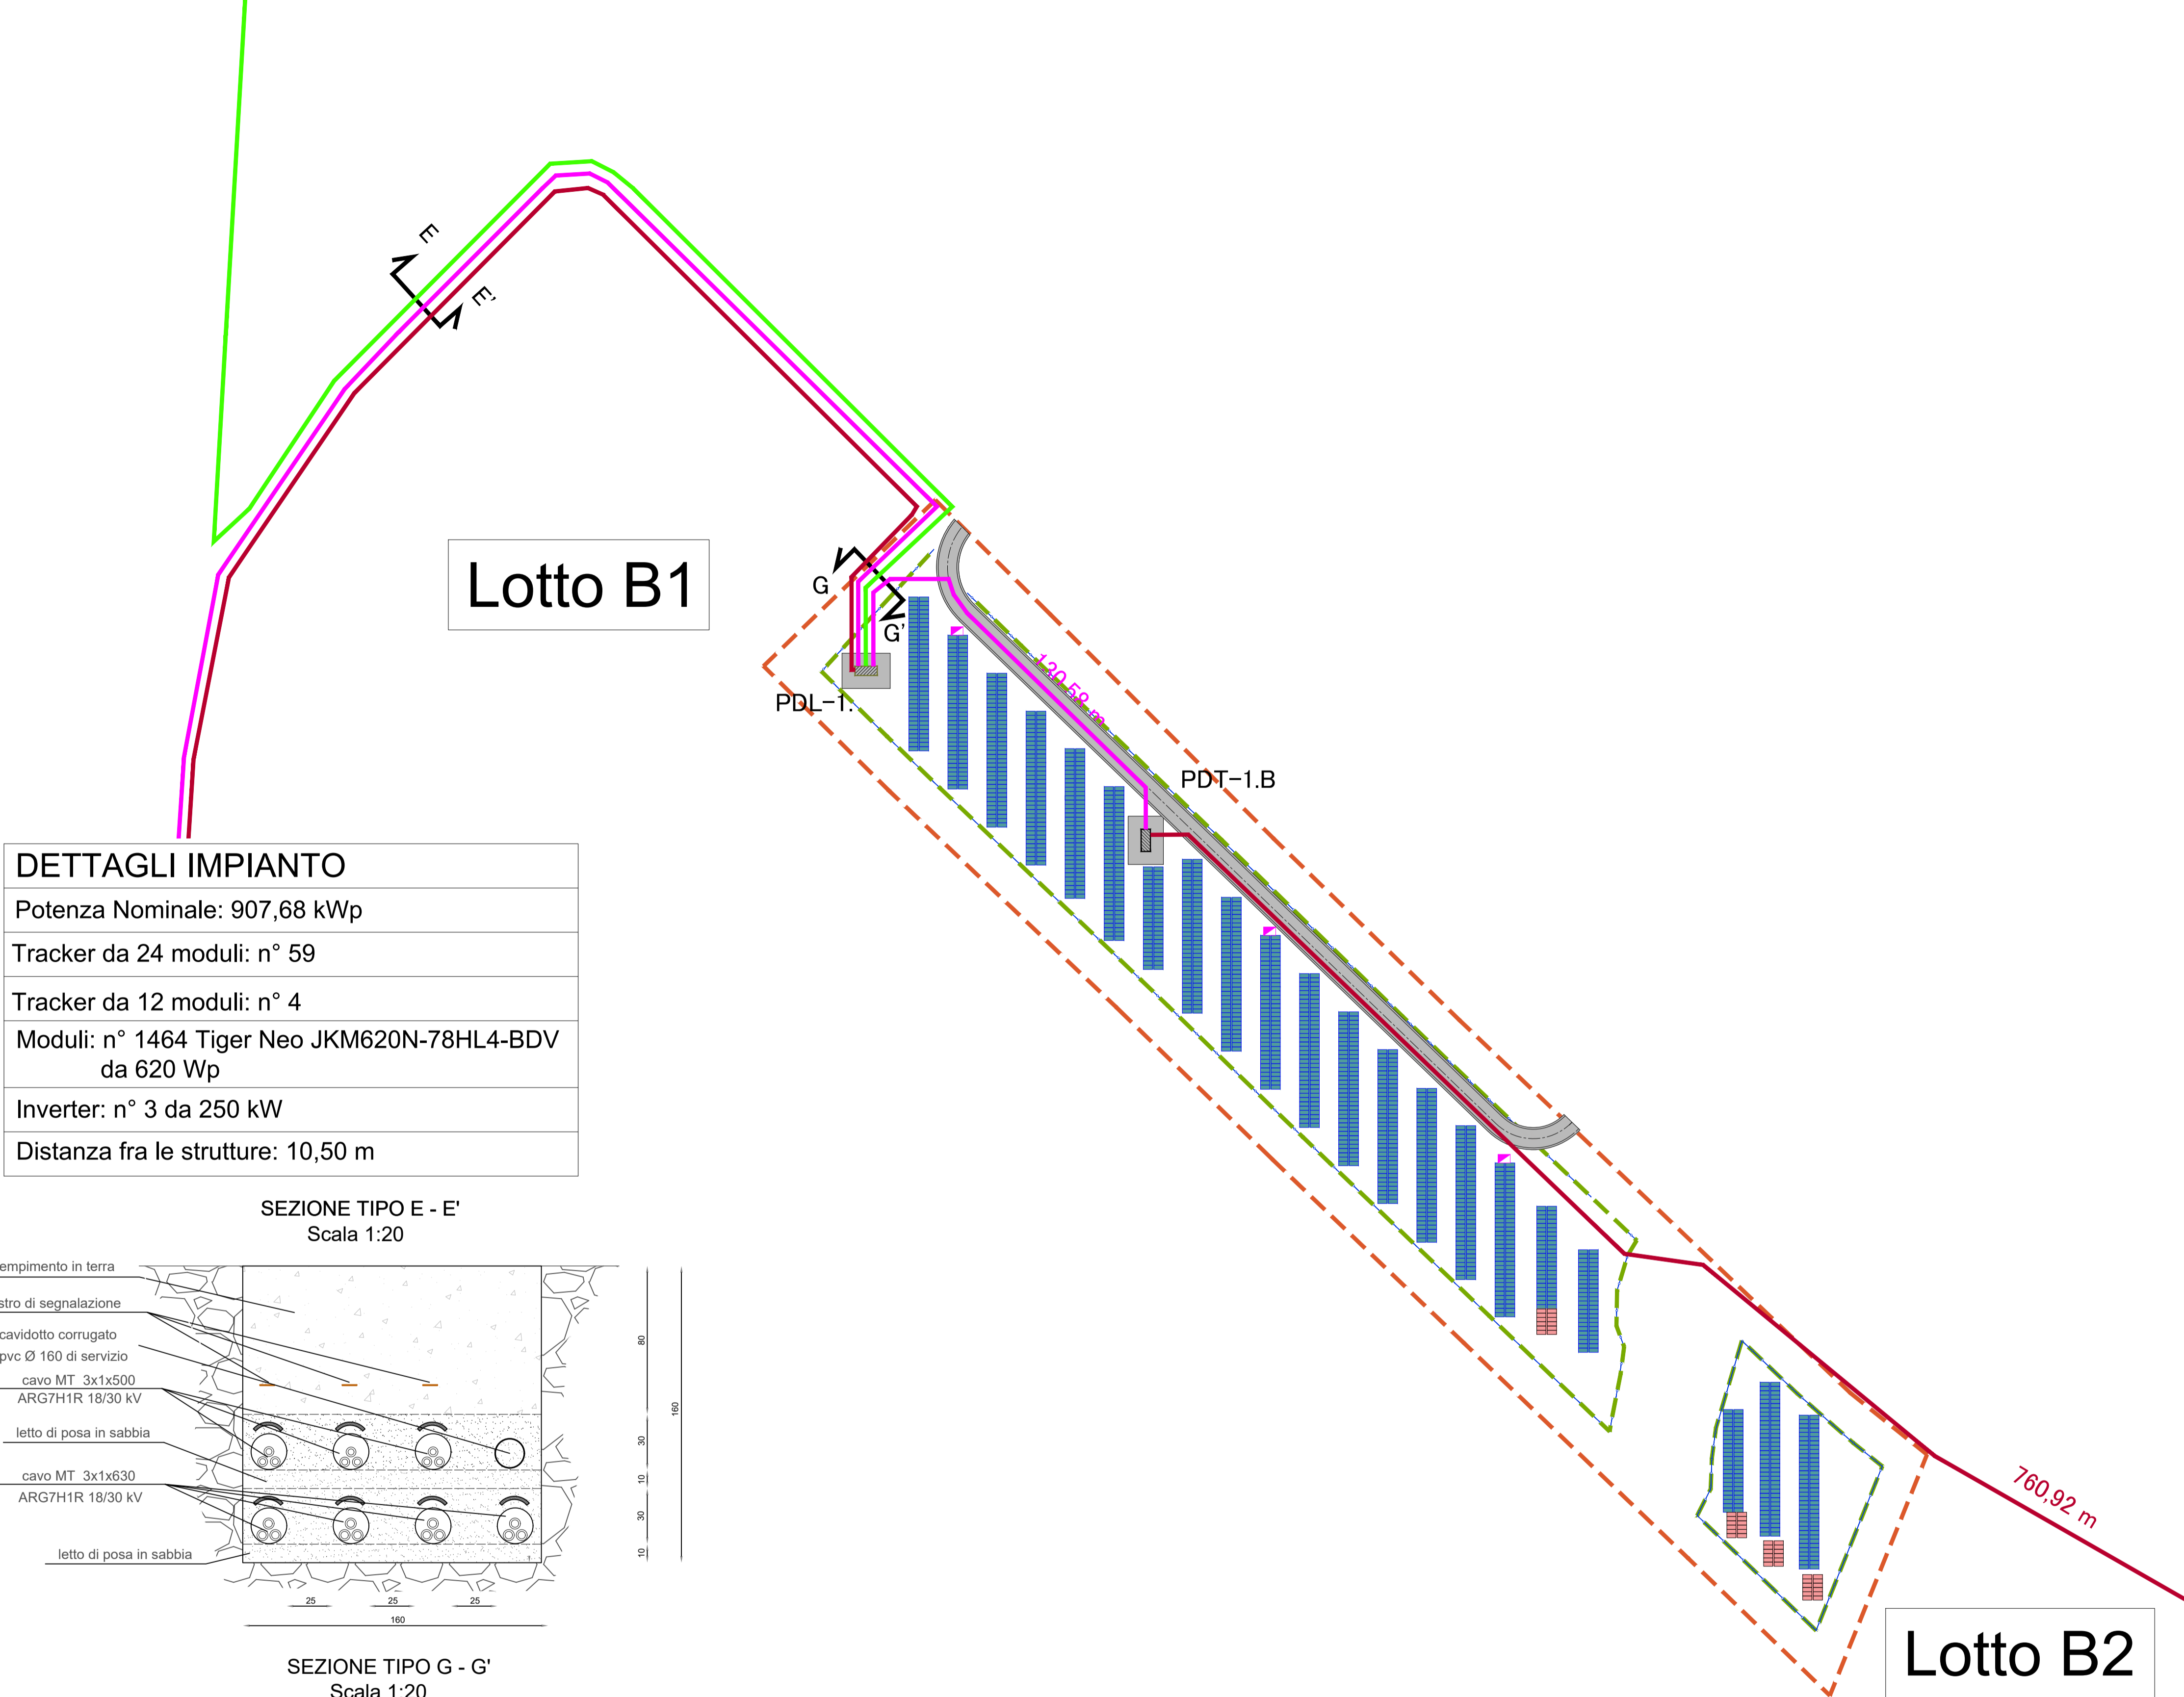


DETTAGLI IMPIANTO	
Potenza Nominale:	907,68 kWp
Tracker da 24 moduli:	n° 59
Tracker da 12 moduli:	n° 4
Moduli:	n° 1464 Tiger Neo JKM620N-78HL4-BDV da 620 Wp
Inverter:	n° 3 da 250 kW
Distanza fra le strutture:	10,50 m

SEZIONE TIPO E - E'
Scala 1:20

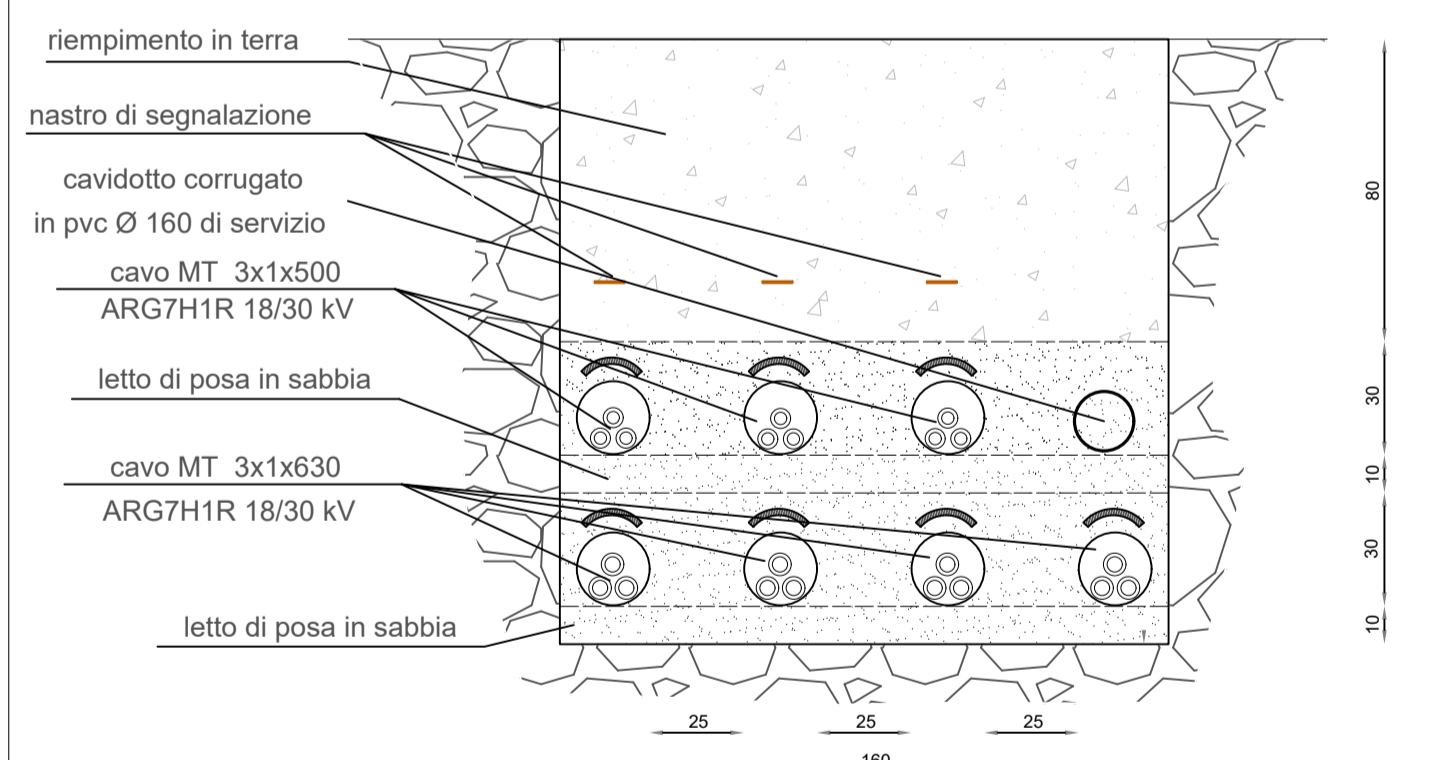

SEZIONE TIPO G - G'
Scala 1:20

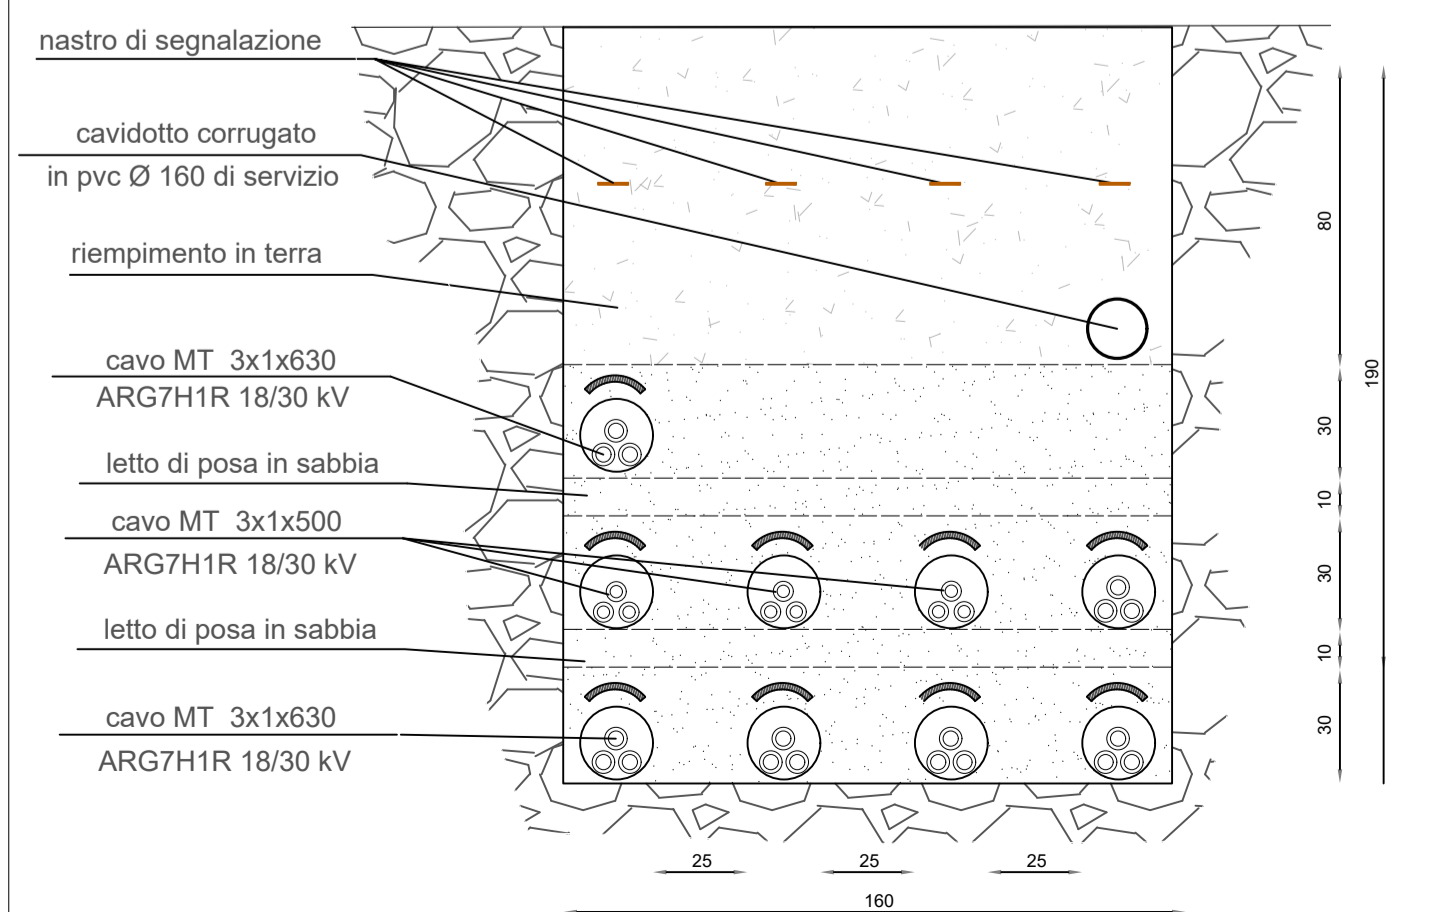

LEGENDA SIMBOLI	
	Area utile
	Recinzione perimetrale
	Cabina di trasformazione bT/MT da 750 kVA
	Cabina di raccolta
	Tracker da 24 moduli
	Tracker da 12 moduli
	Viabilità interna al lotto
	Inverter da 250 kW

PROVENIENTE: 	RWE RENEWABLES ITALIA S.r.l. Via Andrea Doria, 41/G, 00192 Roma C.F. e P.I.: 06400370968
SVILUPPATORE: 	ATHENA ENERGIE S.r.l. Via Duca, 25 - 93010 Serradifalco (CL) C.F. e P.I.: 02042980850
PROGETTAZIONE: MPOWER s.r.l. Dott. Ing. Edoardo Boscarino Via N. Machiavelli, 2 - 93030 Sant'Agata Li Battiali (CT) www.mpower.it - e-mail: info@mpower.it PEC: mpower@pec.mpower.it	COORDINATORE DI PROGETTO: Dott. Ing. STEFANO GASPAROTTO Via Terraglio, 31 - 31100 Treviso (TV) C.F. e P.I.: 05125620269
INGEGNERIA CIVILE ED AMBIENTALE E COORDINAMENTO: INGEGNERIA ELETTRICA: Dott. Ing. Luigi Bevilacqua Via Aldo Moro, 3 - Canicattì (AG) email: ing.luigibevilaqua@gmail.com PEC: luigi.bevilaqua@ingpec.eu	INGEGNERIA OPERE DI RETE: Dott. Ing. Giovanni Saraceno Via G. Volpe, 92 - Piana (PA) email: giovanni.saraceno@3eingegneria.it PEC: 3eingegneria@legalmail.it
OPERA: PROGETTO PER LA REALIZZAZIONE DI UN IMPIANTO AGRIVOLTAICO DELLA POTENZA DI 62,079 MW DI PICCO E 55,00 MW DI IMMISSIONE, DENOMINATO "CALTANISSETTA 1", UBICATO NELLE CONTRADE "RAMILIA" E "DELIELLA" DEL COMUNE DI CALTANISSETTA E DELLE RELATIVE OPERE DI CONNESSIONE ALLA RTN, DA REALIZZARSI NELLA CONTRADA "PERITO" DEL COMUNE DI SERRADIFALCO (CL)	
OGGETTO: PROGETTO DEFINITIVO LAYOUT IMPIANTO AGRIVOLTAICO CON IDENTIFICAZIONE DEI SOTTOCAMPI ED OO.EE.: LOTTO B	
IL PROPONENTE: 	APPROVAZIONE:
REV. DATA 00 28-02-2023	PRIMA EMISSIONE PER RICHIESTA AU E PROCEDURA VIA
SCALA: 1:1 000	OGGETTO DELLA REVISIONE ELABORAZIONE
FORMATO: A1	CODICE DOCUMENTO: 21-12/CL1 PD RS06EPD0049A0 00
COMMESSA FASE	TAVOLA REV.
023b.00	
<small>E' vietata la riproduzione del presente documento, anche parziale, con qualsiasi mezzo, senza l'autorizzazione di MPOWER s.r.l.</small>	