


Lotto F1

Lotto F

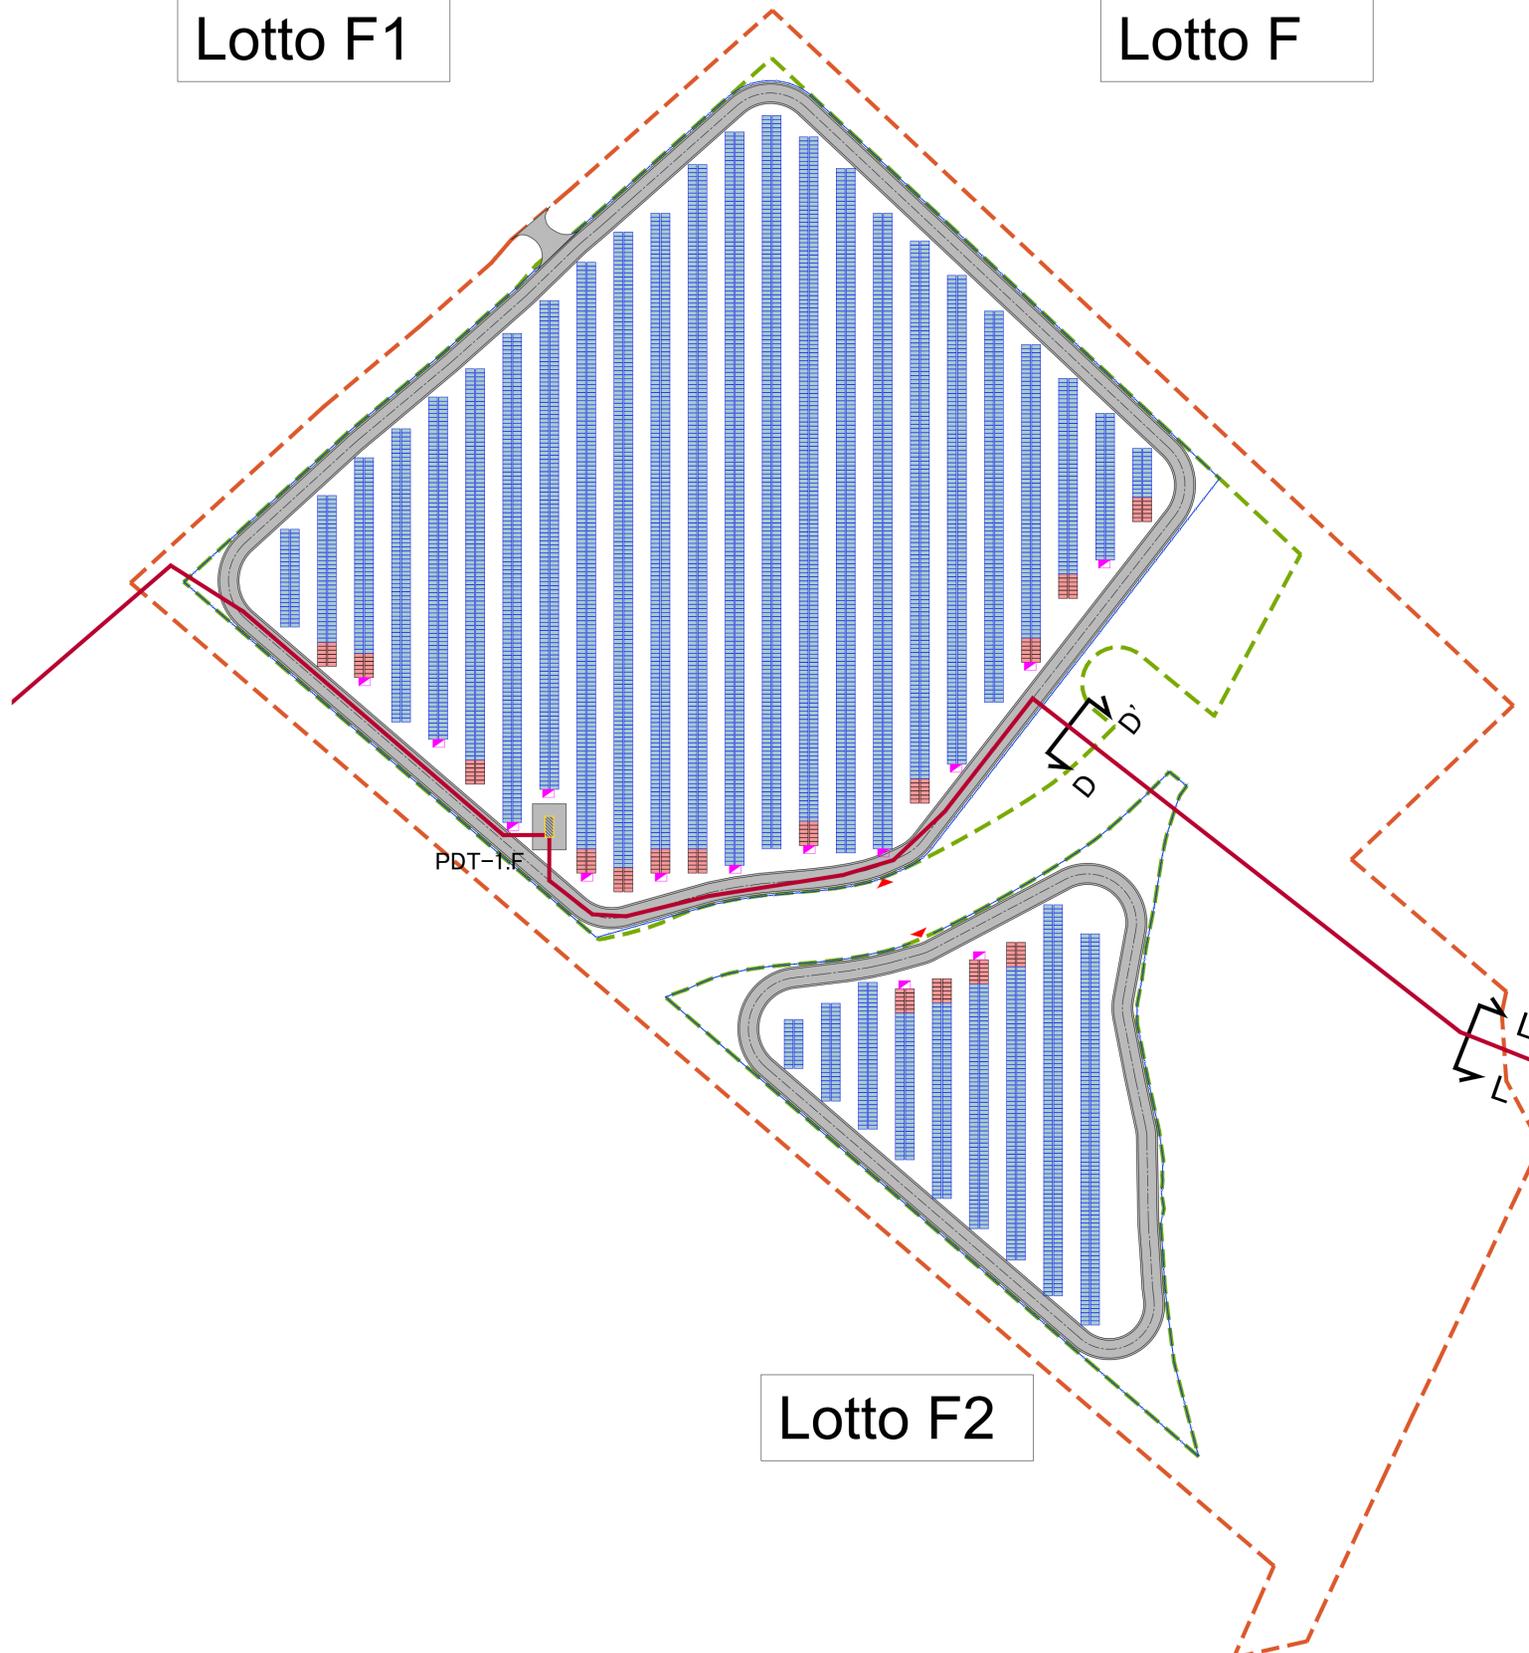

Lotto F2

DETTAGLI IMPIANTO LOTTO F1

Potenza Nominale: 3303,36 kWp
Tracker da 24 moduli: n° 256
Tracker da 12 moduli: n° 16
Moduli: n° 5328 Tiger Neo JKM620N-78HL4-BDV da 620 Wp
Inverter: n° 12 da 250 kW
Distanza fra le strutture: 10,50 m

DETTAGLI IMPIANTO LOTTO F2

Potenza Nominale: 624,96 kWp
Tracker da 24 moduli: n° 40
Tracker da 12 moduli: n° 4
Moduli: n° 1008 Tiger Neo JKM620N-78HL4-BDV da 620 Wp
Inverter: n° 2 da 250 kW
Distanza fra le strutture: 10,50 m




Area oggetto di intervento

Scala 1:10000


LEGENDA SIMBOLI

	Area utile
	Recinzione perimetrale
	Cabina di trasformazione bT/MT da 3500 kVA
	Tracker da 24 moduli
	Tracker da 12 moduli
	Viabilità interna al lotto
	Inverter da 250 kW

SEZIONE TIPO D - D'
Scala 1:20

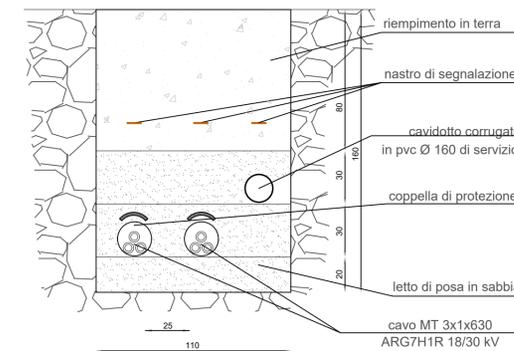

SEZIONE TIPO L - L'
SEZIONE DI CAVIDOTTO
IN PERFORAZIONE TELEGUIDATA A TRIFOGLIO
Scala 1:20

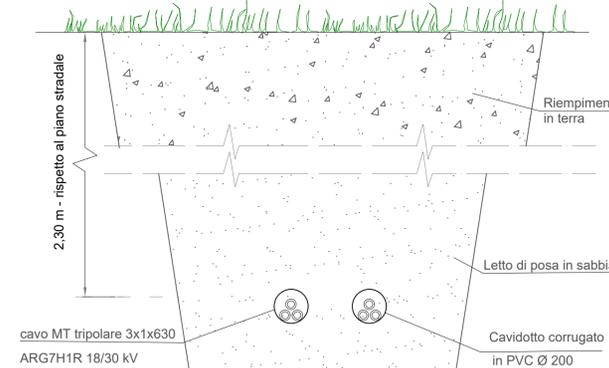

<p>PROVENIENTE:</p> <p>RWE RWE RENEWABLES ITALIA S.r.l. Via Andrea Doria, 41/G, 00192 Roma C.F. e P.I.: 06400370968</p>	<p>SVILUPPATORE:</p> <p>ATHENA ENERGIE S.r.l. Via Duca, 25 - 93010 Serradifalco (CL) C.F. e P.I.: 02042980850</p>												
<p>PROGETTAZIONE:</p> <p>MPOWER s.r.l. Dott. Ing. Edoardo Boscarino Via N. Machiavelli, 2 - 95030 Sant'Agata Li Battiali (CT) www.mpower.it - e-mail: info@mpower.it PEC: mpower@pec.mpower.it</p>	<p>COORDINATORE DI PROGETTO:</p> <p>Dott. Ing. STEFANO GASPAROTTO Via Terraglio, 31 - 31100 Treviso (TV) C.F. e P.I.: 05125620269</p>												
<p>INGEGNERIA CIVILE ED AMBIENTALE E COORDINAMENTO:</p> <p>INGEGNERIA ELETTRICA:</p> <p>Dott. Ing. Luigi Bevilacqua Via Aldo Moro, 3 - Catania (AO) email: ing.luigibevilacqua@gmail.com PEC: luigi.bevilacqua@ingpec.au</p>	<p>INGEGNERIA OPERE DI RETE:</p> <p>Dott. Ing. Giovanni Saraceno Via G. Volpe, 92 - Pisa (PI) email: giovanni.saraceno@3eengineering.it PEC: 3eengineering@legalmail.it</p>												
<p>OPERA:</p> <p>PROGETTO PER LA REALIZZAZIONE DI UN IMPIANTO AGRIVOLTAICO DELLA POTENZA DI 62,079 MW DI PICCO E 55,00 MW DI IMMISSIONE, DENOMINATO "CALTANISSETTA 1", UBICATO NELLE CONTRADE "RAMILIA" E "DELIELLA" DEL COMUNE DI CALTANISSETTA E DELLE RELATIVE OPERE DI CONNESSIONE ALLA RTN, DA REALIZZARSI NELLA CONTRADA "PERITO" DEL COMUNE DI SERRADIFALCO (CL)</p>													
<p>OGGETTO:</p> <p>PROGETTO DEFINITIVO</p> <p>LAYOUT IMPIANTO AGRIVOLTAICO CON IDENTIFICAZIONE DEI SOTTOCAMPI ED OO.EE.: LOTTO F</p>													
<p>IL PROVENIENTE:</p> <p></p>													
<p>00 28-02-2023 PRIMA EMISSIONE PER RICHIESTA AU E PROCEDURA VIA</p>	<p>LB AP/AM EB</p>												
<p>REVISIONI:</p> <table border="1"> <tr> <th>REV.</th> <th>DATA</th> <th>OGGETTO DELLA REVISIONE</th> <th>ELABORAZIONE</th> <th>VERIFICA</th> <th>APPROVAZIONE</th> </tr> <tr> <td> </td> <td> </td> <td> </td> <td> </td> <td> </td> <td> </td> </tr> </table>	REV.	DATA	OGGETTO DELLA REVISIONE	ELABORAZIONE	VERIFICA	APPROVAZIONE							<p>SCALA: 1:1 000</p> <p>FORMATO: A1</p>
REV.	DATA	OGGETTO DELLA REVISIONE	ELABORAZIONE	VERIFICA	APPROVAZIONE								
<p>CODICE DOCUMENTO: 21-12/CL1 PD RS06EPD0053A0 00</p> <p>COMMESSA FASE TAVOLA REV.</p>		<p>CODICE ELABORATO: 023f.00</p>											
<p><small>E' vietata la riproduzione del presente documento, anche parziale, con qualsiasi mezzo, senza autorizzazione di MPOWER s.r.l.</small></p>													