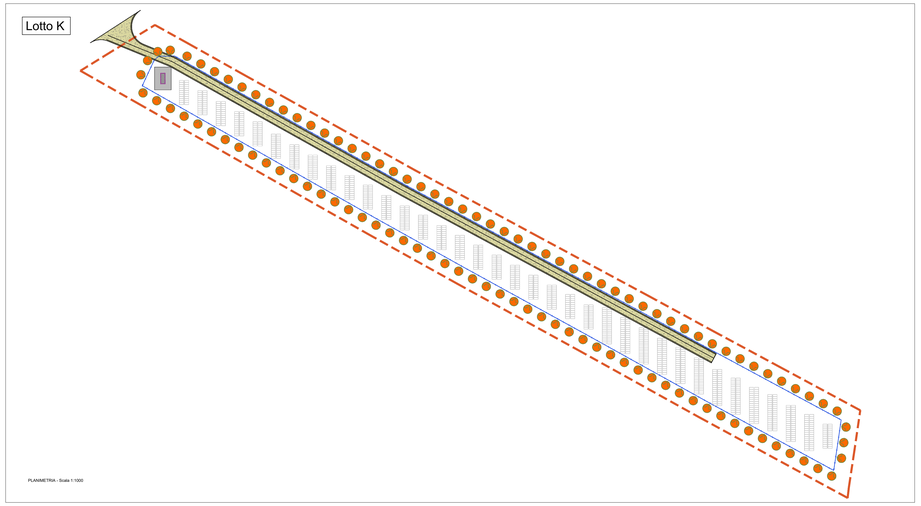


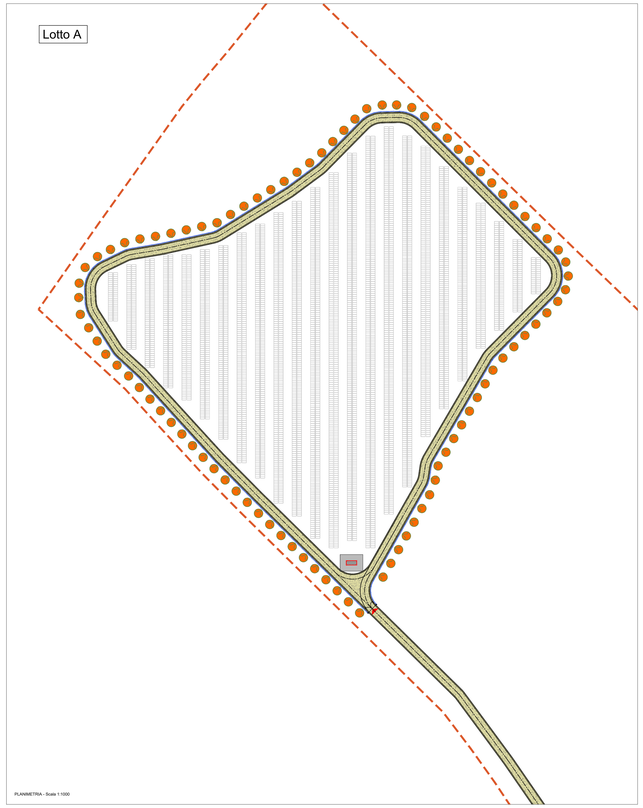


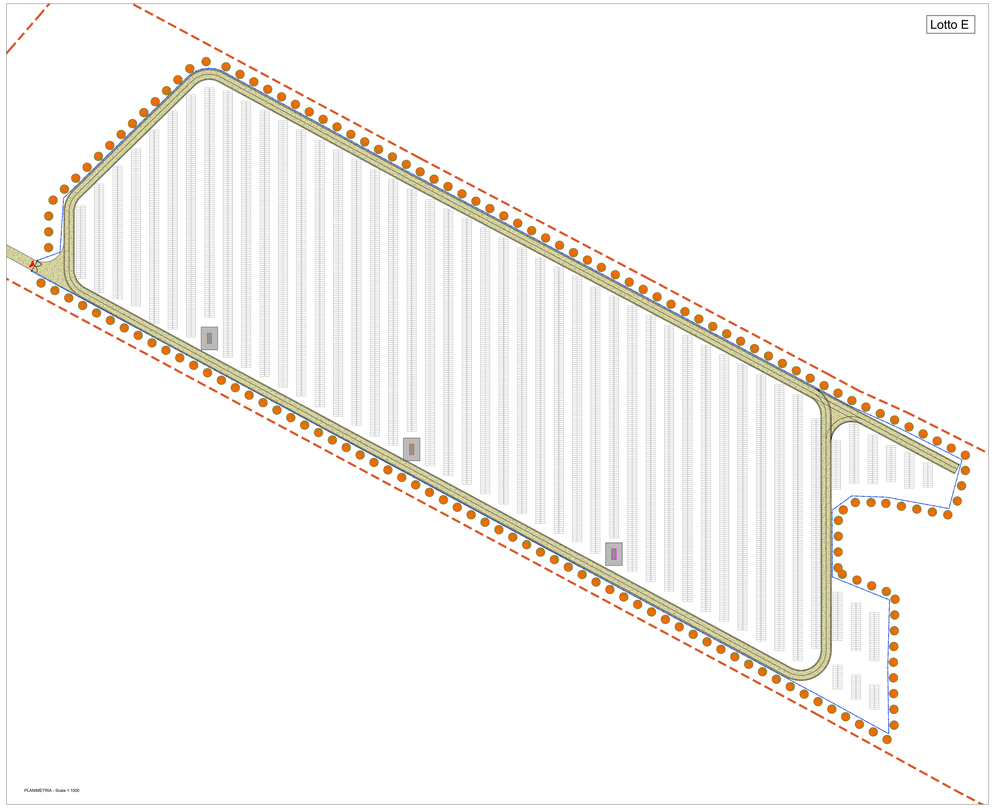


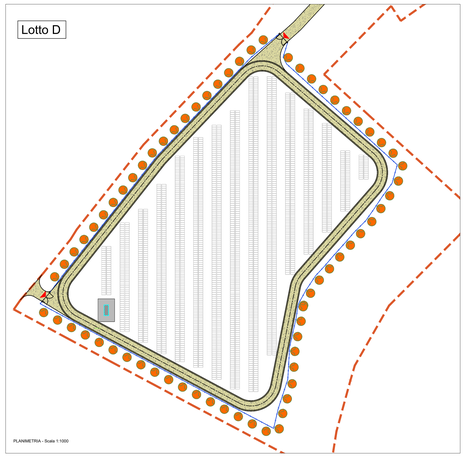


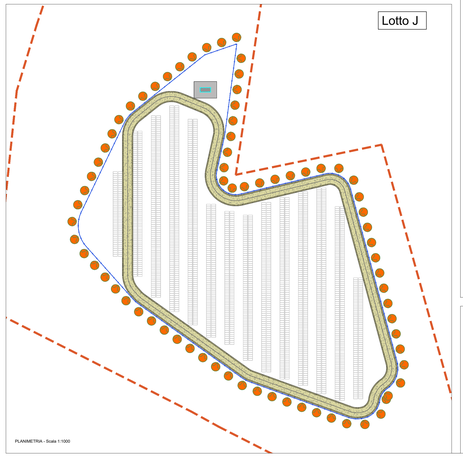


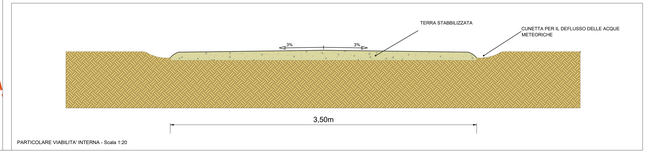


PARTICOLARE INGRESSO DA VIABILITÀ ESISTENTE
PIANTA - CANCELLO A 2 ANTE A BATTENTE - Scala 1:100

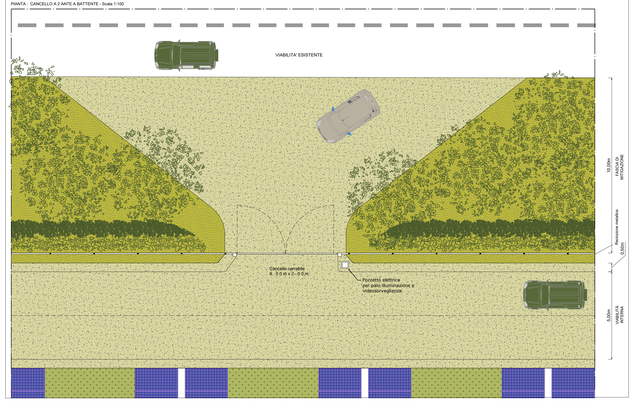


**LEGENDA PLANIMETRIE:**

- Ubicazione varchi per il passaggio della piccola fauna selvatica
- Recinzione
- Viabilità interna in terra stabilizzata
- Ingressi carrabili
- Pali illuminazione e videosorveglianza

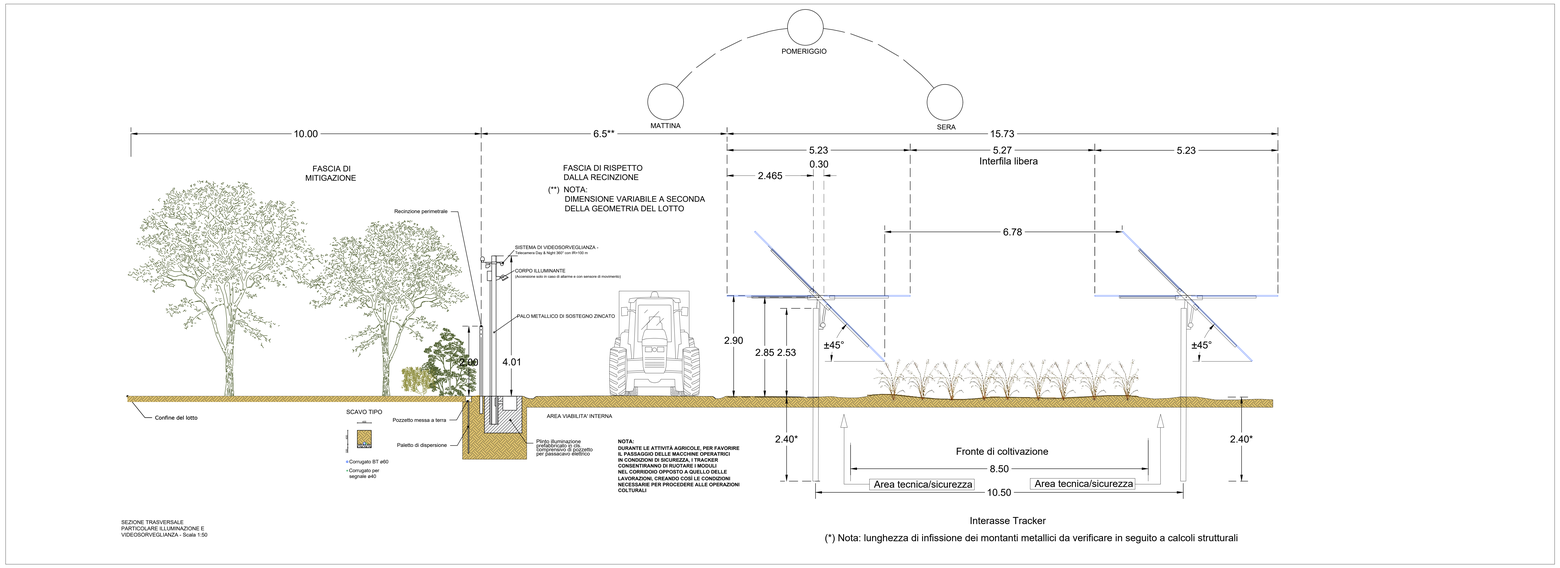


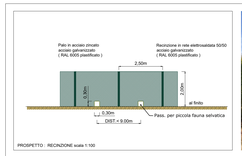

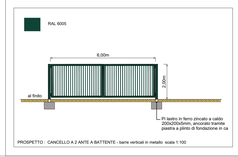

UNIONE EUROPEA | REGIONE SICILIANA | COMUNE DI CALTANISSETTA | COMUNE DI SERRADIFALCO

PROPONENTE

RWE

**RWE RENEWABLES ITALIA S.r.l.**
Via Andrea Doria, 41G, 00192 Roma
C.F. e P.I.: 06402070968

ELABORAZIONE

**ATHENA ENERGIE S.r.l.**
Via Duca, 25 - 93010 Serradifalco (CL)
C.F. e P.I.: 02042980850

COORDINATORE

**Dott. Ing. STEFANO GASPAROTTO**
Via Terraglio, 31 - 31100 Treviso (TV)
C.F. e P.I.: 05125620269

PROGETTAZIONE

**INGEGNERIA CIVILE ED AMBIENTALE E COORDINAMENTO:**
**MPOWER S.r.l.**
**Dott. Ing. Edoardo Boscarino**
Via N. Machiavelli, 2 - 35020 Sant'Angelo L. Battali (CT)
www.mpower.it e-mail: info@mpower.it
PEC: mpower@pec.mpower.it

Dott. Ing. Andrea Pitrone (Project Manag. e Staff di Coord.) - Arch. Attilio Massardi (Progettazione e Staff di Coord.) - Ing. Giovanni Chiarotti (Acustica Ambientale) - Arch. Giuseppe Mesina (Aspetti Paesaggistici) - Ing. Gilberto Saeri (Aspetti Ambientali) - Geol. Alessandro Treffiletti (GIS) - Ing. Cristina Lucia Grosso(ex di Carlotta) - Geol. Damiano Gravina (GIS) - Ing. Gianluca Cristofaro (Idrologia e Idraulica) - Ing. Salvatore Di Mauro (Aspetti Strutturali) - Ing. Zulaica Di Siano (Mitigazione Ambientale) - Geol. Salvatore Barrio (Aspetti Geologici) - Geol. Rosario Pignatelli - IB-APICE Srls (VARIOUS)

**INGEGNERIA ELETTRICA:**
**Dott. Ing. Luigi Bevilacqua**
Via Aldo Moro, 3 - Carnate (AN)
email: ing.luigibevilacqua@gmail.com
PEC: luigi.bevilacqua@ingpec.eu

**INGEGNERIA OPERE DI RETE:**
**Dott. Ing. Giovanni Saraceno**
Via G. volpe, 50 - Pisa (PI)
email: giovanni.saraceno@3engineering.it
PEC: 3engineering@legmail.it

OPERA

**PROGETTO PER LA REALIZZAZIONE DI UN IMPIANTO AGRIVOLTAICO DELLA POTENZA DI 62,079 MW DI PICCO E 55,00 MW DI IMMISSIONE, DENOMINATO "CALTANISSETTA 1", UBICATO NELLE CONTRADE "RAMILIA" E "DELIELLA" DEL COMUNE DI CALTANISSETTA E DELLE RELATIVE OPERE DI CONNESSIONE ALLA RTN, DA REALIZZARSI NELLA CONTRADA "PERITO" DEL COMUNE DI SERRADIFALCO (CL)**

OGGETTO

**PROGETTO DEFINITIVO**

**PARTICOLARI COSTRUTTIVI: CANCELLO, RECINZIONE, VIABILITA INTERNA, ILLUMINAZIONE E VIDEOSORVEGLIANZA: LOTTI A-D-E-J-K.**

IL PROPONENTE

VERIFICAZIONE

| REV. | DATA | OGGETTO DELLA REVISIONE | ELABORAZIONE | VERIFICA | APPROVAZIONE |
|---|---|---|---|---|---|
| 00 | 28-02-2023 | PRIMA EMISSIONE PER RICHIESTA AU E PROCEDURA VIA | AM | AP/AM | EB |

SCALA: VARIE
FORMATO: A0

CODICE DOCUMENTO: 21-12/CL1 | PD | RS06EPD0079A0 | 00
COMMESSA | FASE | TAVOLA | REV.

CODICE ELABORATO: 026a.00

E' vietata la riproduzione del presente documento, anche parziale, con qualsiasi mezzo, senza l'autorizzazione di MPOWER s.r.l.