


Legenda:

- CONFINI DI PROPRIETÀ CATASTALI
- AREE DI IMPIANTO
- CAVIDOTTO DI CONNESSIONE
- LINEA AT 150 kV ESISTENTE
Racalmuto - Caltanissetta
- LINEA AT 150 kV DA DEMOLIRE
- LINEA AT 150 kV NUOVO TRACCIATO DI PROGETTO
- SOTTOSTAZIONE ELETTRICA
- RECETTORI SENSIBILI

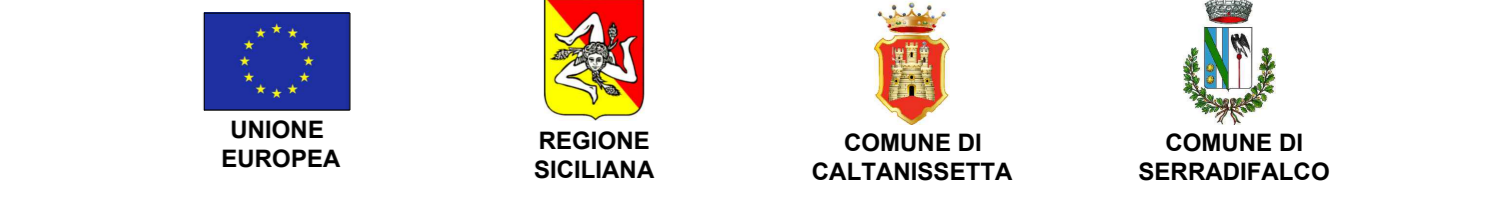

RWE RWE RENEWABLES ITALIA S.r.l.
Via Andrea Doria, 41/IG, 00192 Roma
C.F. e P.I.: 06400370968

ATHENA ENERGIE S.r.l.
Via Duca, 25 - 93010 Serradifalco (CL)
C.F. e P.I.: 02042980850

Dott. Ing. STEFANO GASPAROTTO
Via Terraglio, 31 - 31100 Treviso (TV)
C.F. e P.I.: 05125620269

INGEGNERIA CIVILE ED AMBIENTALE E COORDINAMENTO:

MPOWER S.r.l.
Dott. Ing. Edoardo Boscarino
Via N. Macchiavelli, 2 - 93030 Serradifalco (CL)
www.mpower.it e-mail: info@mpower.it
PEC: mpower@pec.mpower.it

COORDINATORE DI PROGETTO:
Ing. Andrea Pirone (Ingegnere) e Staff (Cantieri) Ing. Giovanni Chiofalo (Ingegnere Ambientale)
Arch. Angelo Maresca (Progettazione e Staff di Cantieri) Ing. Giovanni Chiofalo (Ingegnere Ambientale)
Arch. Giuseppe Messina (Aspetti Paesaggistici) Ing. Roberto Saveri (Aspetti Ambientali)
Dott. Alessandro Trifari (GIS) Ing. Cristina Luca (Gestione di Cantieri)
Dott. Stefano Giamberini (GIS) Agr. Giancarlo Pisci (Aspetti Agricoli e Mig. Ambiente)
Dott. Marco Caporaso (GIS) Agr. Giuliano Di Salvo (Miglioramento Ambientale)
Dott. Sebastiano Berni (Aspetti Geologici) Dott. Rosario Pignatelli - ELARCHE S.p.A. (VALOR)

INGEGNERIA ELETTRICA:

BF STUDIO INGEGNERIA Dott. Ing. Luigi Bevilacqua
Via Aldo Moro, 3 - Caltanissetta (AG)
e-mail: ing.luigi@bevilacqua@gmail.com
PEC: luigi.bevilacqua@ingpec.eu

OPERE DI RETE:

INGEGNERIA OPERE DI RETE:

Dott. Ing. Giovanni Saraceno
Via G. Valde, 55 - Piana (PR)
e-mail: giovanni.saraceno@ingegneria.it
PEC: g.saraceno@ingegneria.it



OPERA:

PROGETTO PER LA REALIZZAZIONE DI UN IMPIANTO AGRIVOLTAICO DELLA POTENZA DI 62,079 MW DI PICCO E 55,00 MW DI IMMISSIONE, DENOMINATO "CALTANISSETTA 1", UBICATO NELLE CONTRADE "RAMILIA" E "DELIELLA" DEL COMUNE DI CALTANISSETTA E DELLE RELATIVE OPERE DI CONNESSIONE ALLA RTN, DA REALIZZARSI NELLA CONTRADA "PERITO" DEL COMUNE DI SERRADIFALCO (CL)

OGGETTO:

PROGETTO DEFINITIVO

PLANIMETRIA CON INDICAZIONE DEI RECETTORI SENSIBILI

IL PROPONENTE:  APPROVAZIONE: 

00	28-02-2023	PRIMA EMISSIONE PER RICHIESTA AU E PROCEDURA VIA	AM	API/AM	EB
REV.	DATA	OGGETTO DELLA REVISIONE	ELABORAZIONE	VERIFICA	APPROVAZIONE
SCALA:	1:10.000	CODICE DOCUMENTO:	CODICE ELABORATO:		
FORMATO:	A1+	21-12/CL1 PD RS06EPD0084A0 00	029.00		
COMMESSA	FASE	TAVOLA	REV.		

E' vietata la riproduzione del presente documento, anche parziale, con qualsiasi mezzo, senza l'autorizzazione di MPOWER S.r.l.