

# INVESTIMENTI CULTURALI AGRICOLI ESISTENTI

**A<sub>1</sub>**  **Seminativo**  
Superficie : 3.12 Ha

# FORMAZIONI AGRO-FORESTALI NON PRODUTTIVE


**A<sub>4</sub>**  Aree caratterizzate da flora spontanea di tipo erbaceo, arbustivo e arboreo esprimibile dal territorio di riferimento, attraverso la quale ha lo scopo di fornire una copertura vegetale uniforme.



***Olea europaea var. sylvestris***  
16 esemplari



***Prunus amygdalaus***  
15 esemplari

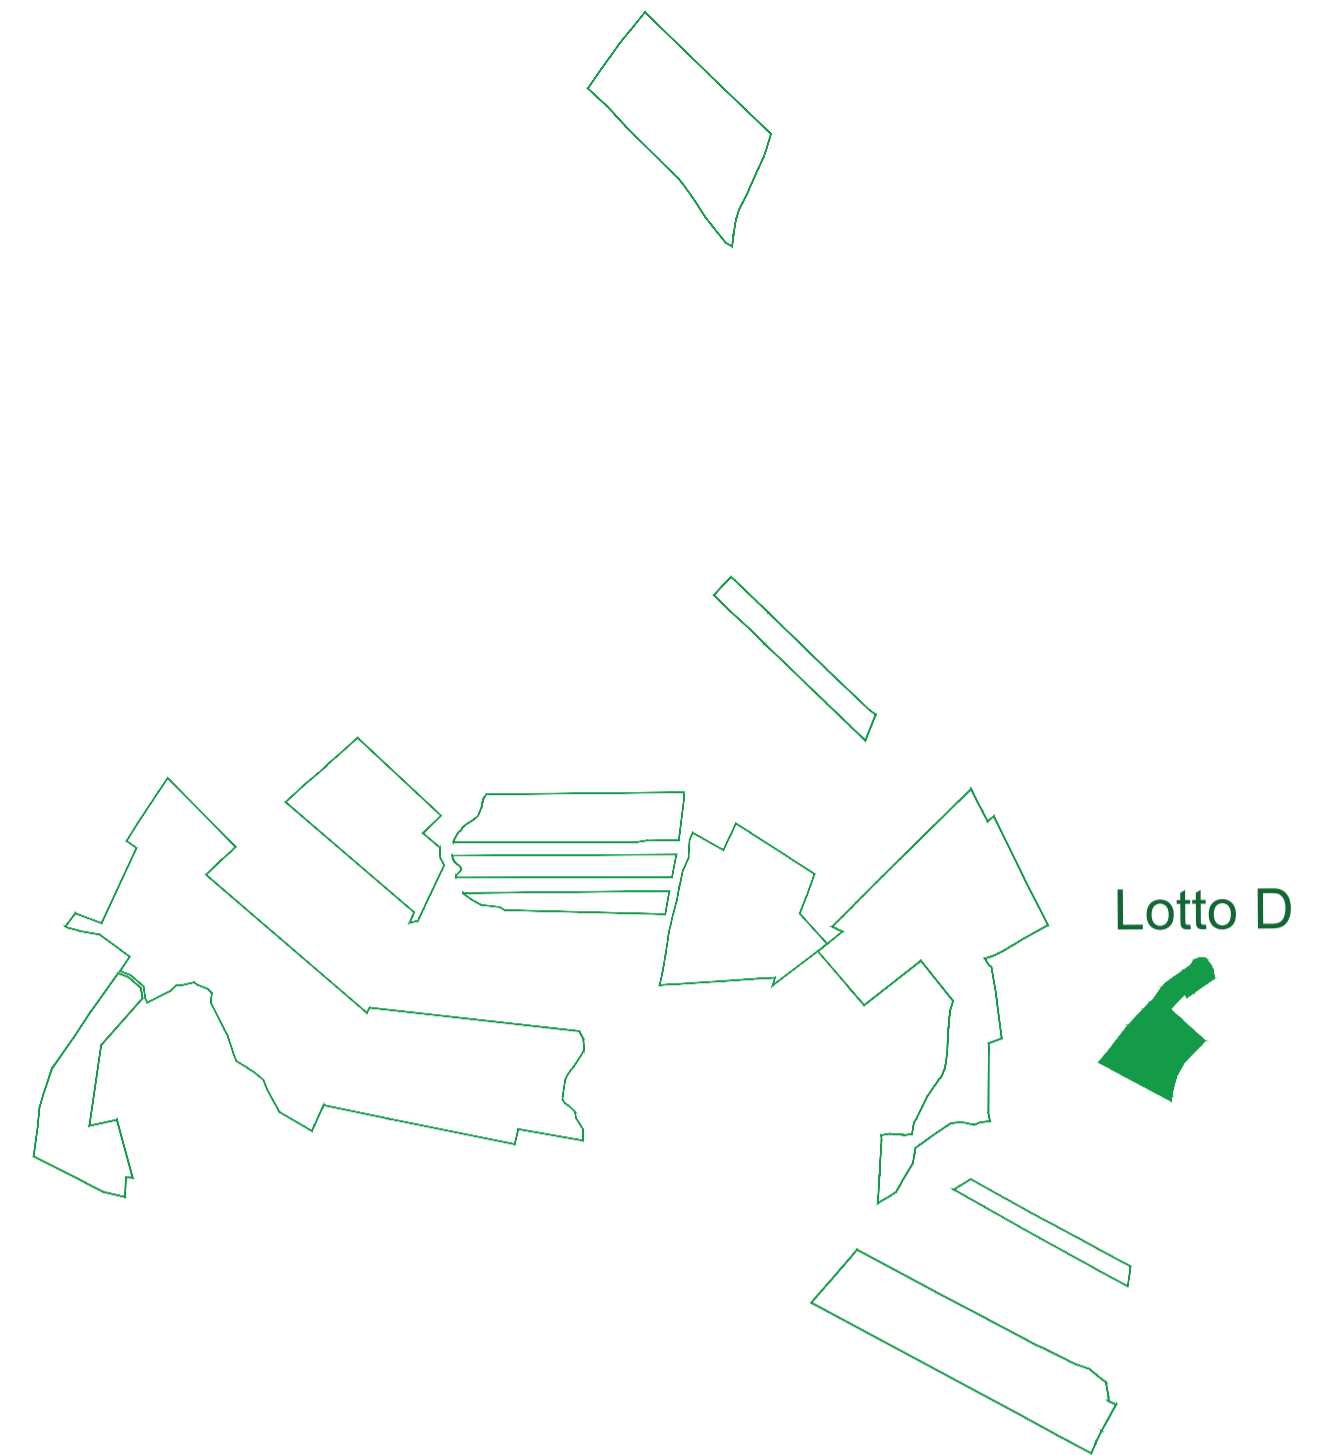








**RWE RENEWABLES ITALIA S.r.l.**  
Via Andrea Doria, 41/G, 00192 Roma  
C.F. e P.I.: 06400370968



**ATHENA ENERGIE S.r.l.**  
Via Duca, 25 - 93010 Serradifalco (CL)  
C.F. e P.I.: 02042980850

**Dott. Ing. STEFANO GASPAROTTO**  
Via Terraglio, 31 - 31100 Treviso (TV)  
C.F. e P.I.: 05125620269

**INGEGNERIA CIVILE ED AMBIENTALE E COORDINAMENTO:**



**MPOWER s.r.l.**  
Dott. Ing. Edoardo Boscarino  
Via N. Machiavelli, 2 - 95030 Sant'Agata Li Battati (CT)  
www.mpowersrl.it e-mail: info@mpowersrl.it  
PEC: mpower@pec.mpowersrl.it

**INGEGNERIA ELETTRICA:**



Dott. Ing. Luigi Bevilacqua  
Via Aldo Moro, 3 - Caltanissetta (AG)  
email: ing.luigibevilaqua@gmail.com  
PEC: luigi.bevilaqua@ingpec.eu

**TEAM DI PROGETTO:**

Ing. Andrea Pirrone (Project Manag. e Staff di Coord.) Ing. Salvatore Di Mauro (Aspetti Strutturali)  
Arch. Attilio Massarelli (Progettazione e Staff di Coord.) Ing. Giovanni Chiovetta (Aspetti Ambientali)  
Arch. Giuseppe Messina (Aspetti Paesaggistici) Ing. Gilberto Saeni (Aspetti Ambientali)  
Geol. Alessandro Trefietti (GIS) Ing. Cristina Luca (Sicurezza di Cantiere)  
Geol. Damiano Gravina (GIS) Agr. Salvatore Puleri (Aspetti Agronom. e Mitig. Amb.)  
Geol. Marco Gagliano (GIS) Agr. Giuliano Di Salvo (Mitigazione Ambientale)  
Geol. Salvatore Banno (Aspetti Geologici) Dott. Rosario Pignatello - IELARCHÉ Srs (VIARCH)

**OPERE DI RETE:**



**INGEGNERIA OPERE DI RETE:**  
Dott. Ing. Giovanni Saraceno  
Via G. Volpe, 92 - Pisa (PI)  
email: giovanni.saraceno@3eingegneria.it  
PEC: 3eingegneria@legaimail.it

**PROGETTO PER LA REALIZZAZIONE DI UN IMPIANTO AGRIVOLTAICO DELLA POTENZA DI 62,079 MW DI PICCO E 55,00 MW DI IMMISSIONE, DENOMINATO "CALTANISSETTA 1", UBICATO NELLE CONTRADE "RAMILIA" E "DELIELLA" DEL COMUNE DI CALTANISSETTA E DELLE RELATIVE OPERE DI CONNESSIONE ALLA RTN, DA REALIZZARSI NELLA CONTRADA "PERITO" DEL COMUNE DI SERRADIFALCO (CL)**

**OGGETTO: PROGETTO DEFINITIVO**

**CARTA DELLE COLTURE ATTUALMENTE PRATICATE: LOTTO D**

**IL PROponente:**



00	28-02-2023	PRIMA EMISSIONE PER RICHIESTA AU E PROCEDURA VIA	SP	AP/AM	EB
REV.	DATA	OGGETTO DELLA REVISIONE	ELABORAZIONE	VERIFICA	APPROVAZIONE
SCALA:	1:1.000	CODICE DOCUMENTO:	CODICE ELABORATO:		
FORMATO:	A0+	21-12/CL1 PD RS06EPD0088A0 00	<b>030d.00</b>		
		COMMESSA FASE TAVOLA REV.			

E' vietata la riproduzione del presente documento, anche parziale, con qualsiasi mezzo, senza l'autorizzazione di MPOWER s.r.l.