

INVESTIMENTI COLTURALI AGRICOLI ESISTENTI

A₁  **Seminativo**
Superficie : 10.79 Ha

FORMAZIONI AGRO-FORESTALI NON PRODUTTIVE

A₄  Aree caratterizzate da flora di tipo erbaceo, arbustivo e arboreo esprimibile dal territorio di riferimento, attraverso la quale ha lo scopo di fornire una copertura vegetale uniforme.

A_{4-a}  **Mandorlo**
Superficie : 1.93 Ha
Investimento culturale : 100,07





Prunus amygdalus
82 esemplari

A_{4-b}  **Ulivo**
Superficie : 1.93 Ha
Investimento culturale : 100,07



Olea europaea
54 esemplari

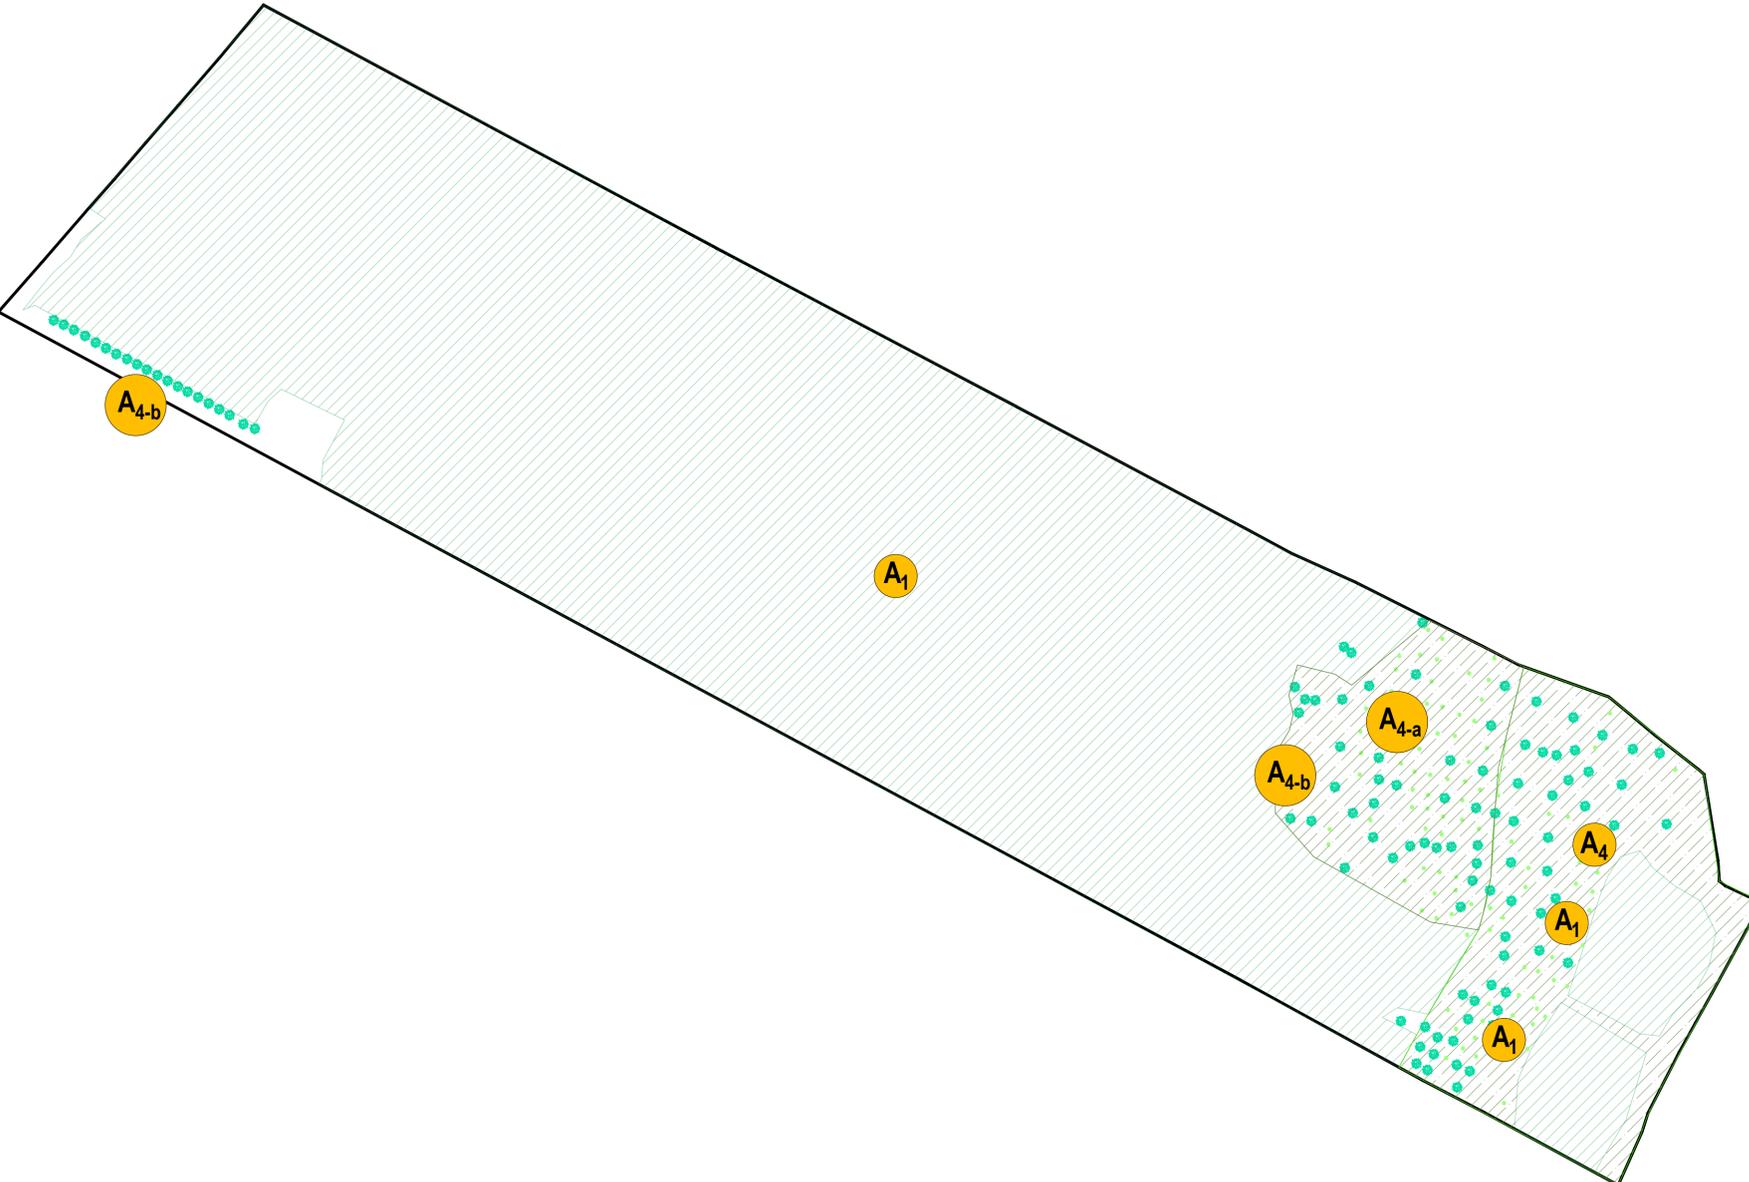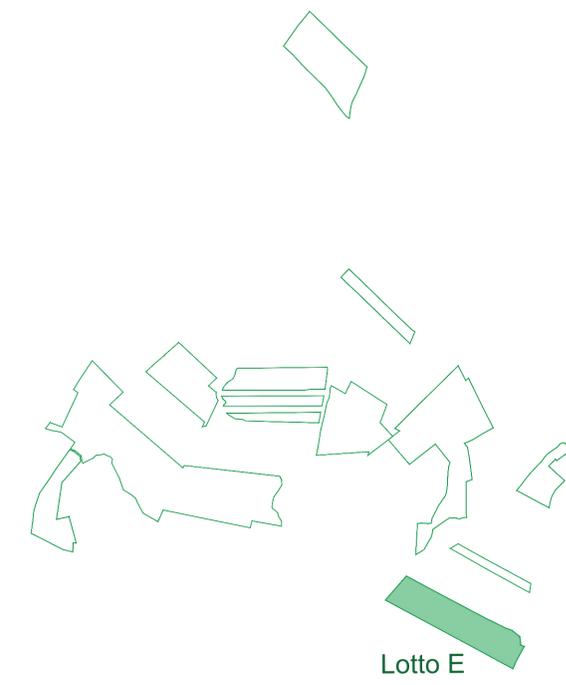

PROPRONTE: RWE RENEWABLES ITALIA S.r.l. Via Andrea Doria, 41/G, 00192 Roma C.F. e P.I.: 06400370968	SVILUPPATORE: ATHENA ENERGIE S.r.l. Via Duca, 25 - 93010 Serradifalco (CL) C.F. e P.I.: 02042980850	COORDINATORE DI PROGETTO: Dott. Ing. STEFANO GASPAROTTO Via Terraglio, 31 - 31100 Treviso (TV) C.F. e P.I.: 05125620269			
PROGETTAZIONE: INGEGNERIA CIVILE ED AMBIENTALE E COORDINAMENTO: MPOWER s.r.l. Dott. Ing. Edoardo Boscarino Via N. Machiavelli, 2 - 95030 San'Agata Li Battati (CT) www.mpower.it e-mail: info@mpower.it PEC: mpower@pec.mpower.it	INGEGNERIA ELETTRICA: Dott. Ing. Luigi Bevilacqua Via Aldo Moro, 3 - Canicattì (AG) email: ing.luigibevilacqua@gmail.com PEC: luigibevilacqua@pec.eu	TEAM DI PROGETTO: Ing. Andrea Pirozzi (Project Manag. e Staff di Coord.) Arch. Adilio Massarelli (Progettazione e Staff di Coord.) Geol. Damiano Craxina (GIS) Geol. Marco Gagliano (GIS) Geol. Salvatore Baroni (Aspetti Geologici)	OPERE DI RETE: INGEGNERIA OPERE DI RETE: Dott. Ing. Giovanni Saraceno Via G. Volpe, 92 - Pisa (PI) email: giovanni.saraceno@ingegneria.it PEC: 3e.ingegneria@legemil.it		
OPERA: PROGETTO PER LA REALIZZAZIONE DI UN IMPIANTO AGRIVOLTATICO DELLA POTENZA DI 62,079 MW DI PICCO E 55,00 MW DI IMMISSIONE, DENOMINATO "CALTANISSETTA 1", UBICATO NELLE CONTRADE "RAMILIA" E "DELIELLA" DEL COMUNE DI CALTANISSETTA E DELLE RELATIVE OPERE DI CONNESSIONE ALLA RTN, DA REALIZZARSI NELLA CONTRADA "PERITO" DEL COMUNE DI SERRADIFALCO (CL)					
OGGETTO: PROGETTO DEFINITIVO STATO DI FATTO CULTURALE					
IL PROPONENTE: 					
REV.	DATA	PRIMA EMISSIONE PER RICHIESTA AU E PROCEDURA VIA	SP	APIAM	EB
SCALA: 1:1.000 FORMATO: A0+		CODICE DOCUMENTO: 21-12/CL1 PD RS06EPD0089A0 00 COMMESSA FASE TAVOLA REV.	CODICE ELABORATO: 030e.00		
<small>E' vietata la riproduzione del presente documento, anche parziale, con qualsiasi mezzo, senza l'autorizzazione di MPOWER s.r.l.</small>					