


CARTA DELLE INDAGINI  
Scala 1:10.000

LEGENDA

-  Prova penetrometrica leggera DL30
-  Pozzetto stratigrafico con prova di permeabilità
-  Indagine geofisica tipo MASW
-  Indagine sismica tipo Sismica a rifrazione
-  Confini di proprietà catastali
-  Aree di impianto
-  Cavidotto di connessione

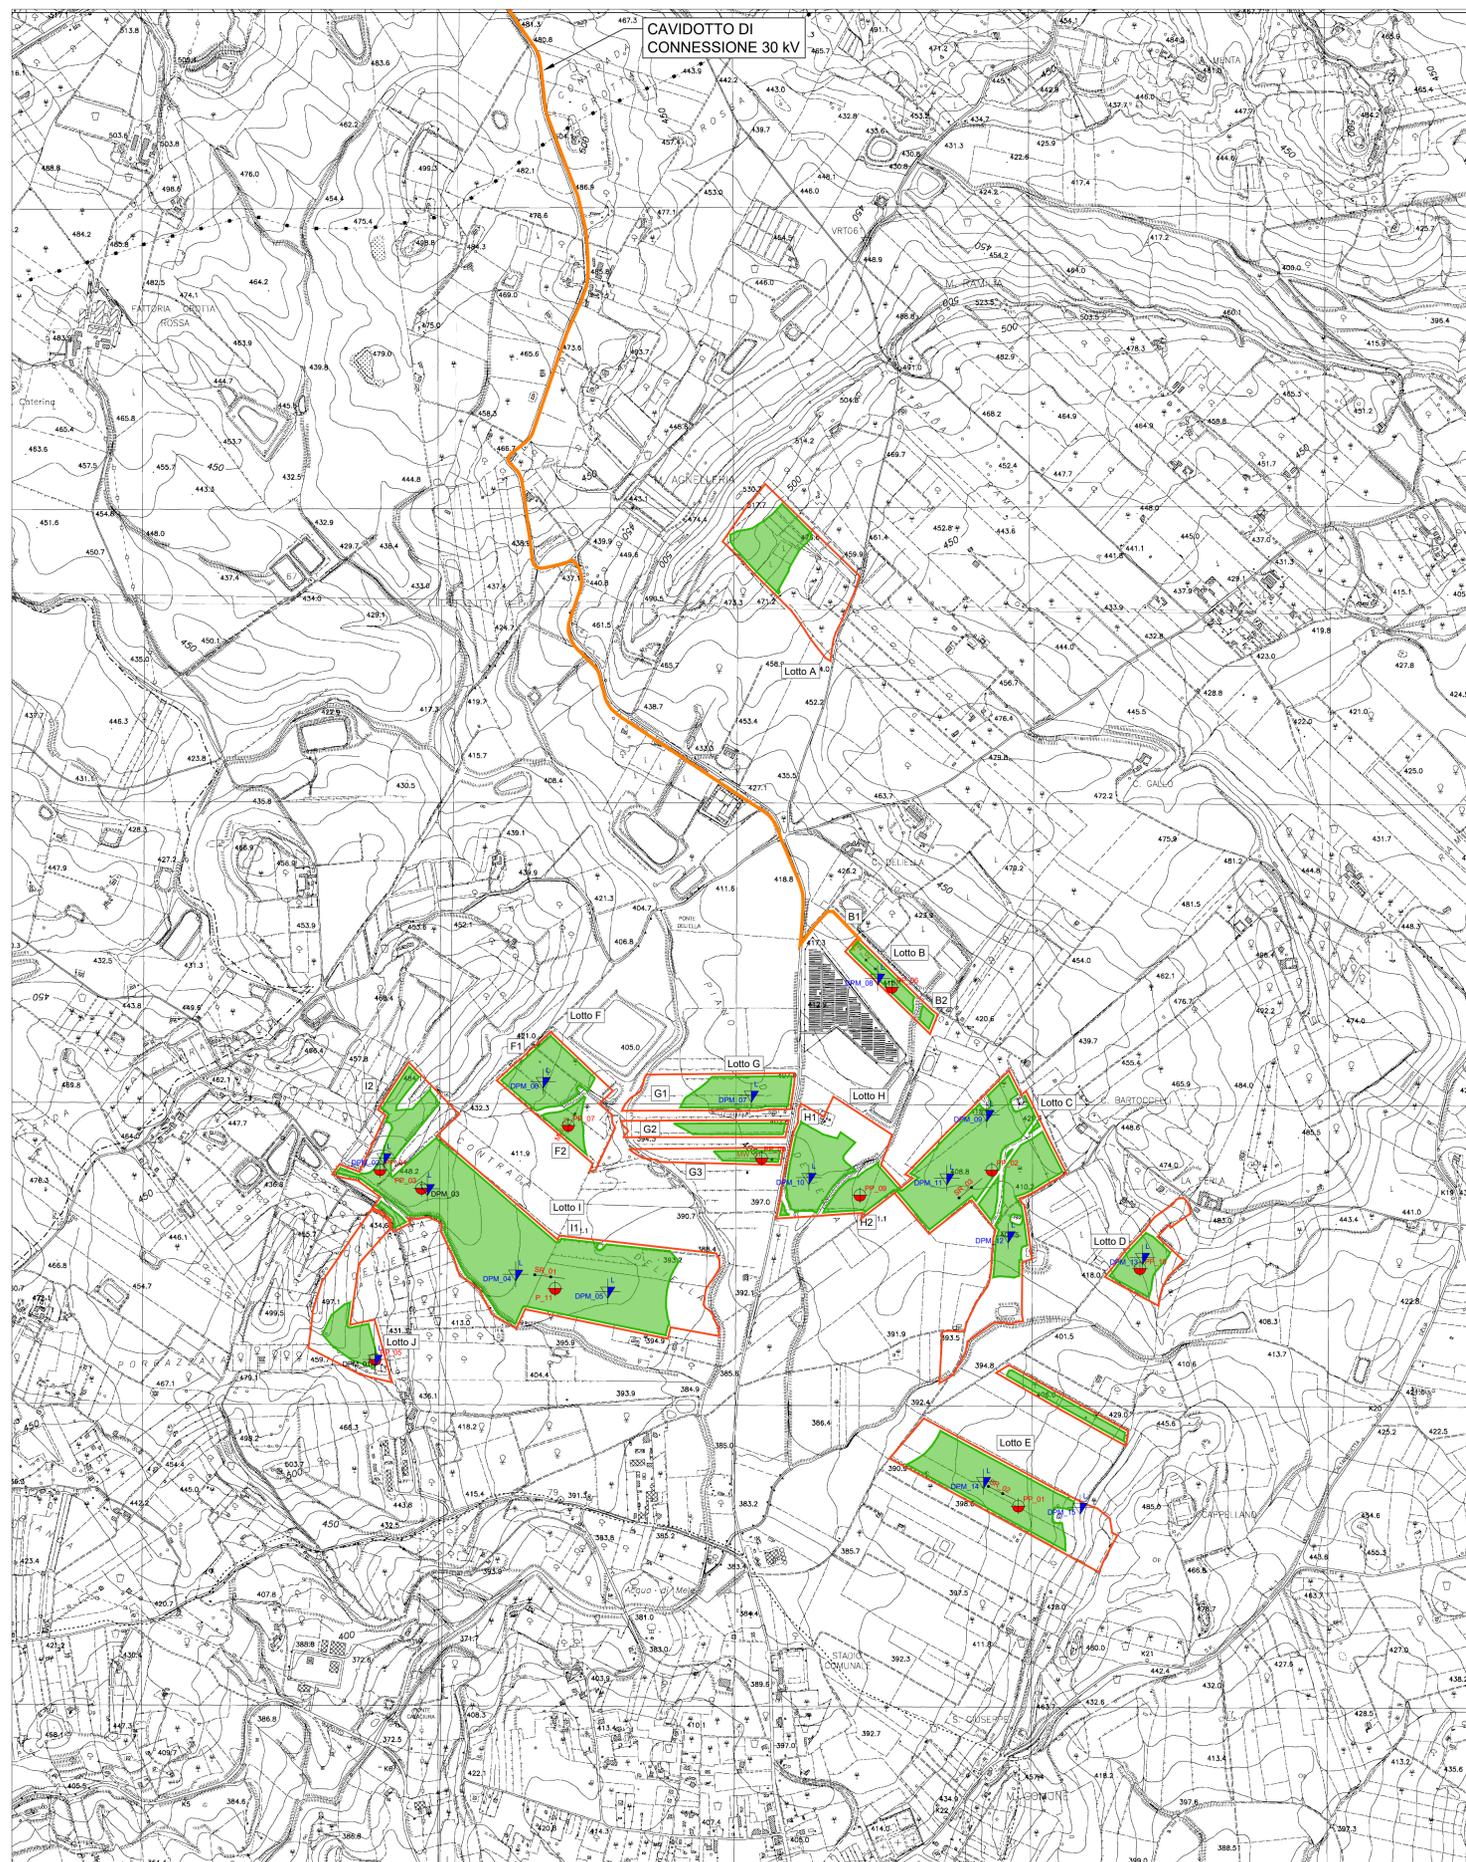

Tipo Indagine	Coordinate geografiche WGS 84		QUOTA (m.s.l.m.)			
DPM	EST	NORD				
DPM 01	403787,41	4137159,47	448,00			
DPM 02	403817,03	4137832,11	447,00			
DPM 03	403963,32	4137729,01	423,00			
DPM 04	404261,12	4137443,70	409,00			
DPM 05	404571,58	4137386,46	400,00			
DPM 06	404353,58	4138086,53	412,00			
DPM 07	405055,68	4138040,48	408,00			
DPM 08	405481,49	4138431,16	416,00			
DPM 09	405849,20	4137975,88	414,00			
DPM 10	405249,71	4137765,93	398,00			
DPM 11	405714,92	4137764,47	407,00			
DPM 12	405921,58	4137571,25	403,00			
DPM 13	406374,61	4137499,42	434,00			
DPM 14	405836,55	4136751,20	402,00			
DPM 15	406154,58	4136665,64	434,00			
POZZETTO P11	404394,00	4137396,26	403,00			
POZZETTO E PP 01	405955,87	4136669,80	405,00			
POZZETTO E PP 02	405866,61	4137791,02	412,00			
POZZETTO E PP 03	403943,87	4137730,40	425,00			
POZZETTO E PP 04	403803,78	4137792,59	439,00			
POZZETTO E PP 05	403787,41	4137159,47	448,00			
POZZETTO E PP 06	405529,26	4138401,35	415,00			
POZZETTO E PP 07	404438,45	4137939,97	406,00			
POZZETTO E PP 08	405090,24	4137830,99	400,00			
POZZETTO E PP 09	405421,68	4137707,45	400,00			
POZZETTO E PP 10	406366,02	4137462,70	430,00			
MASW	EST	NORD	EST	FINI	QUOTA (m.s.l.m.)	QUOTA (m.s.l.m.)
MASW_1	405146,45	4137828,30	405100,81	4137827,90	399,61	398,91
MASW_2	405482,36	4138439,75	405499,27	4138471,60	416,64	415,89
MASW_3	404439,51	4137943,67	404426,98	4137899,55	406,30	406,68
RIFRAZIONE	EST	NORD	EST	FINI	QUOTA (m.s.l.m.)	QUOTA (m.s.l.m.)
RIFRAZIONE TS1	404360,66	4137409,74	404417,33	4137400,85	402,30	403,83
RIFRAZIONE TS2	405849,68	4136747,26	405900,84	4136721,68	403,88	402,63
RIFRAZIONE TS3	405764,18	4137707,96	405807,81	4137744,96	409,62	408,45



UNIONE EUROPEA



REGIONE SICILIANA



COMUNE DI SERRADIFALCO



**RWE** RWE RENEWABLES ITALIA S.r.l.  
Via Andrea Doria, 41/G, 00192 Roma  
C.F. e P.I.: 06400370968

**ATHENA ENERGIE S.r.l.**  
Via Duca, 25 - 93010 Serradifalco (CL)  
C.F. e P.I.: 02425608050

**MPower s.r.l.**  
Via N. Machiavelli, 2 - 95030 San'Agata Li Batriati (CT)  
www.mpower.it - e-mail: info@mpower.it  
PEC: mpower@pec.mpower.it

**Dott. Ing. STEFANO GASPAROTTO**  
Via Terraggio, 31 - 31100 Treviso (TV)  
C.F. e P.I.: 05125620269

**INGEGNERIA CIVILE ED AMBIENTALE E COORDINAMENTO:**  
Dott. Ing. **Edoardo Boscarino**  
Via N. Machiavelli, 2 - 95030 San'Agata Li Batriati (CT)  
www.mpower.it - e-mail: info@mpower.it  
PEC: mpower@pec.mpower.it

**INGEGNERIA OPERE DI RETE:**  
Dott. Ing. **Giovanni Saraceno**  
Via G. Vigna, 92 - Pisa (PI)  
e-mail: giovanni.saraceno@3energy.it  
PEC: 3energy@pec3energy.it

**PROGETTO PER LA REALIZZAZIONE DI UN IMPIANTO AGRIVOLTAICO DELLA POTENZA DI 62,079 MW DI PICCO E 55,00 MW DI IMMISSIONE, DENOMINATO "CALTANISSETTA 1", UBICATO NELLE CONTRADE "RAMILIA" E "DELIELLA" DEL COMUNE DI CALTANISSETTA E DELLE RELATIVE OPERE DI CONNESSIONE ALLA RTN, DA REALIZZARSI NELLA CONTRADA "PERITO" DEL COMUNE DI SERRADIFALCO (CL)**

**PROGETTO DEFINITIVO**  
CARTA CON UBICAZIONE DELLE INDAGINI ESEGUITE



00 28-02-2023 PRIMA EMISSIONE PER RICHIESTA AU E PROCEDURA VIA

DG APIAM EB

REV. DATA ELABORAZIONE VERIFICA APPROVAZIONE

SCALA: 1:10.000 CODICE DOCUMENTO: CODICE ELABORATO:

FORMATO: A0-

COMMESSA FASE TAVOLA REV.

036.00

E' vietata la riproduzione del presente documento, anche parziale, con qualsiasi mezzo, senza l'autorizzazione di MPOWER s.r.l.