


Legenda

- ▭ Particelle totali
- ▭ Area di impianto
- Cavidotto

Pendenza (%)

- 0 - 3
- 3 - 5
- 5 - 7
- 7 - 10
- 10 - 12
- 12 - 15
- 15 - 18
- 18 - 20
- 20 - 23
- > 23

Fonte: <https://map.str.regione.sicilia.it>

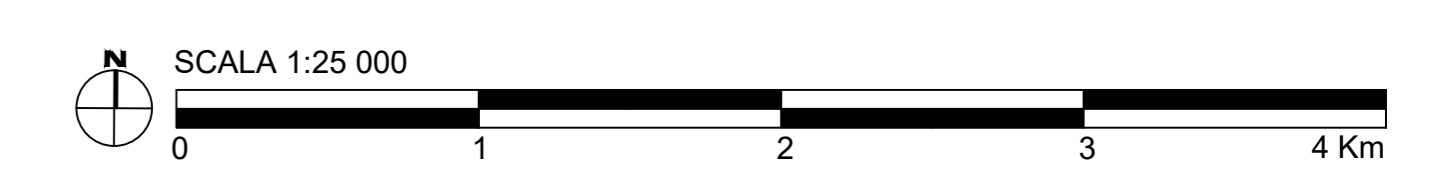

RWE RWE RENEWABLES ITALIA S.r.l.
Via Andrea Doria, 41/G, 00192 Roma
C.F. e P.I.: 06400370568

ATHENA ENERGIE S.r.l.
Via Duca, 25 - 93010 Serradifalco (CL)
C.F. e P.I.: 02042980850

INGEGNERIA CIVILE ED AMBIENTALE E COORDINAMENTO:
MPower s.r.l.
Via N. Machiavelli, 2 - 93020 San Agata Li Bagni (CT)
www.mpower.it - email: info@mpower.it - PEC: mpower@pec.mpower.it

INGEGNERIA ELETTRICA:
BF Dott. Ing. Luigi Bevilacqua
Via S. Maria, 3 - Canicattì (CL)
email: ing.luigi@bf.it - PEC: bf@pec.bf.it

INGEGNERIA OPERE DI RETE:
Dott. Ing. Giovanni Saraceno
Via S. Maria, 3 - Canicattì (CL)
email: g.saraceno@ingegneria.it - PEC: saraceno@ingegneria.it

PROGETTO PER LA REALIZZAZIONE DI UN IMPIANTO AGROFOTVOLTAICO DELLA POTENZA DI 62,079 MW DI PICCO E 55,00 MW DI IMMISSIONE, DENOMINATO "CALTANISSETTA 1", UBICATO NELLE CONTRADE "RAMILIA" E "DELIELLA" DEL COMUNE DI CALTANISSETTA E DELLE RELATIVE OPERE DI CONNESSIONE ALLA RTN, DA REALIZZARSI NELLA CONTRADA "PERITO" DEL COMUNE DI SERRADIFALCO (CL)

PROGETTO DEFINITIVO
CARTA DELLE PENDENZE

REVISIONI	00	28-02-2023	PRIMA EMISSIONE PER RICHIESTA AU E PROCEDURA VIA	DG	APIAM	EB
REVISIONI	DATA	OGGETTO DELLA REVISIONE	ELABORAZIONE	VERIFICA	APPROVAZIONE	
SCALA:	1:5.000	CODICE DOCUMENTO:	21-12/CL1 PD RS06SIAD028AD 00			
FORMATO:	A0	CODICE DOCUMENTO:	21-12/CL1 PD RS06SIAD028AD 00			

054.00