




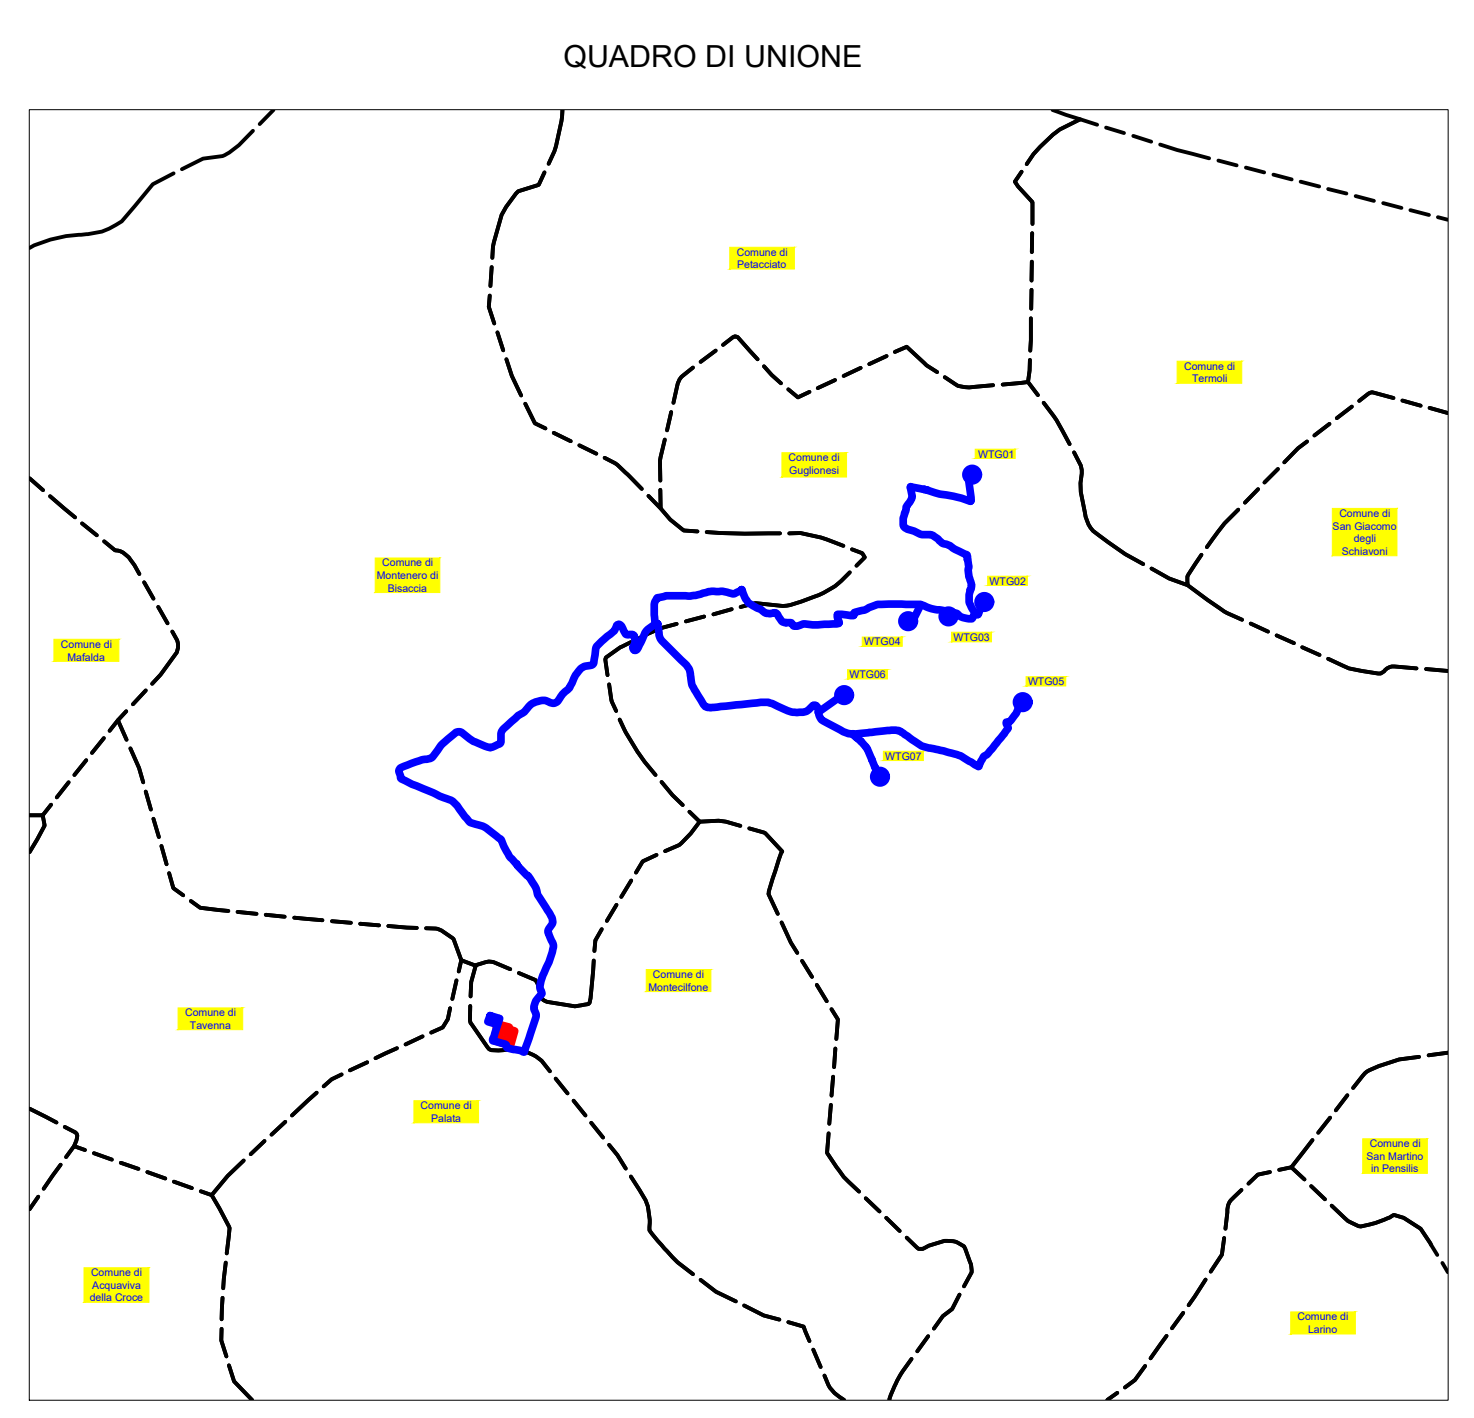


LEGENDA

-  Limiti comunali
-  Cavodotto in media tensione 30 kV
-  Aerogeneratori di progetto
-  Stazione di utenza 150/30 kV
-  Stazione RTN "Montecifone" 380/150 kV

ELenco AEROGENERATORI COMUNI DI GUGLIONESI (CB)

WTG	COORD. WGS84 - Fuso B3		COORD. ED50 - Fuso B3		COORD. GAUSS BOAGA		Caratteristiche tecniche Aerogeneratore di progetto		
	Est	Nord	Est	Nord	Est	Nord	H. mazzo (m)	Diam. Rotore (m)	Pot. (kW)
WTG01	493302	464743	493361	464745	2520300	4647431	119	162	162
WTG02	493364	464773	493423	464765	2520362	4647730	119	162	162
WTG03	489388	464550	489447	464573	2509986	4645578	119	162	162
WTG04	489457	464558	489516	464571	2509455	4645516	119	162	162
WTG05	492971	464445	493030	464468	2520959	4644443	119	162	162
WTG06	489811	464523	489870	464520	2509829	4645235	119	162	162
WTG07	489385	464345	489444	464361	2509383	4643456	119	162	162



Regione MOLISE
Città di CAMPOBASSO
COMUNE di GUGLIONESI



**PROGETTO DEFINITIVO PER LA COSTRUZIONE E L'ESERCIZIO
DI UN IMPIANTO EOLICO DI POTENZA 39.2 MW NEL COMUNE
DI GUGLIONESI E RELATIVE OPERE DI CONNESSIONE**
(art. 23, d.lgs. 3 aprile 2006, n. 152)

Formato:	Sezione: SEZIONE B - INQUADRAMENTO GENERALE OPERE DI PROGETTO
914x1200	
Scala:	Elaborato: INQUADRAMENTO GENERALE E COORDINATE SU IGM
1:20.000	
Revisione:	Codice elaborato: LWG01_B02_1
00	
Il proponente:	Il progettista:
LE.RO.DA. WIND S.r.l. Piazza Alberico Gentili, 6 - 90143 PALERMO (PA) 07121980820 le.ro.da.windsrl@legalmail.it	dott. ing. ALESSIO ZAMBRANO Via Bellini, 77 - 84081 BARONISSI (SA) alessio.zambrano@ordingsa.it



LE.RO.DA. WIND S.R.L.
Piazza Alberico Gentili, 6 - 90143 PALERMO (PA)
07121980820
le.ro.da.windsrl@legalmail.it

