


**LEGENDA**

- Limiti comunali
- Cavidotto in media tensione 30 kV
- Aerogeneratori di progetto
- Stazione di utenza 150/30 kV
- Stazione RTN "Montecilfone" 380/150 kV
- Aree boscate

ELenco AEROGENERATORI COMUNI DI GUGLIONESI (CB)

WTG	COORD. WGS84 - Fuso 83		COORD. ED50 - Fuso 83		COORD. GAUSS 90AGA		Caratteristiche tecniche Aerogeneratore di progetto	
	Est	Nord	Est	Nord	Est	Nord	H-mazzo (m)	Diam. Rotore (m)
WTG01	490302	4647453	490361	4647646	2530300	4647451	119	162
WTG02	490464	4645772	490523	4645965	2530662	4645770	119	162
WTG03	489898	4645580	490047	4645773	2529986	4645578	119	162
WTG04	489457	4645518	489516	4645711	2529455	4645516	119	162
WTG05	490971	4644445	491030	4644638	2530569	4644443	119	162
WTG06	489811	4645537	489870	4645730	2529829	4645535	119	162
WTG07	489385	4643458	489444	4643651	2529383	4643456	119	162

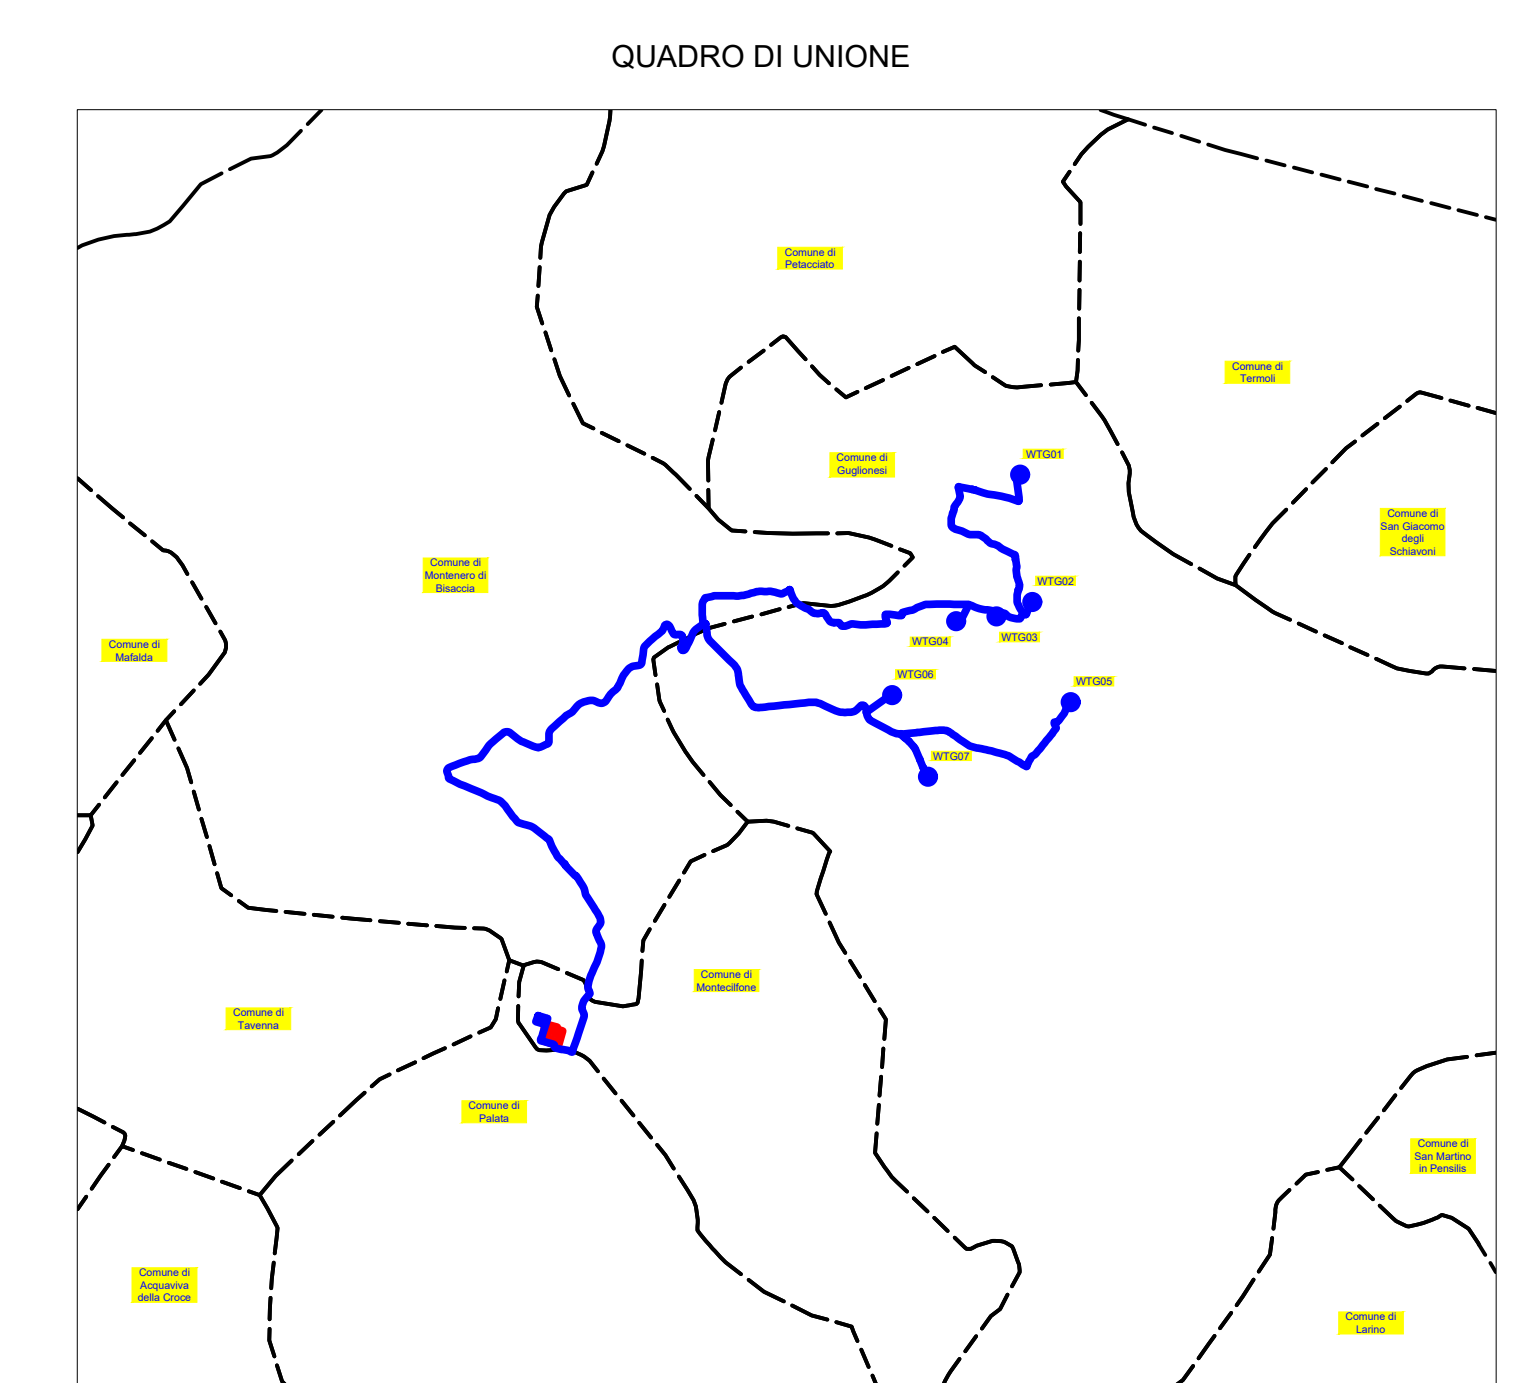

Regione MOLISE  
Città di CAMPOBASSO  
**COMUNE di GUGLIONESI**

**PROGETTO DEFINITIVO PER LA COSTRUZIONE E L'ESERCIZIO DI UN IMPIANTO EOLICO DI POTENZA 39.2 MW NEL COMUNE DI GUGLIONESI E RELATIVE OPERE DI CONNESSIONE**  
(art. 23, d.lgs. 3 aprile 2006, n. 152)

Formato:	Sezione:	<b>SEZIONE C - STUDIO D'INSERIMENTO URBANISTICO E VINCOLISTICO</b>
914x1200	Scala:	<b>INQUADRAMENTO RISPETTO ALLE AREE BOScate SU IGM</b>
1:20.000	Revisione:	Codice elaborato:
00	00	LWG01_C01
<b>Il proponente:</b>	<b>Il progettista:</b>	
<b>LE.RO.DA. WIND S.r.l.</b> Piazza Alberico Gentili, 6 - 90143 PALERMO (PA) 07121980820 le.ro.da.windsrl@legalmail.it	<b>dott. ing. ALESSIO ZAMBRANO</b> Via Bellini, 77 - 84081 BARONISSI (SA) alessio.zambrano@ordingsa.it	

